



PLAN CADASTRAL
UAT GÂRBOU, JUDEȚUL SĂLAJ, Sector 52, planșa 1
Scara - 1:1000,
sistem de proiecție STEREO 70
Copie spre publicare

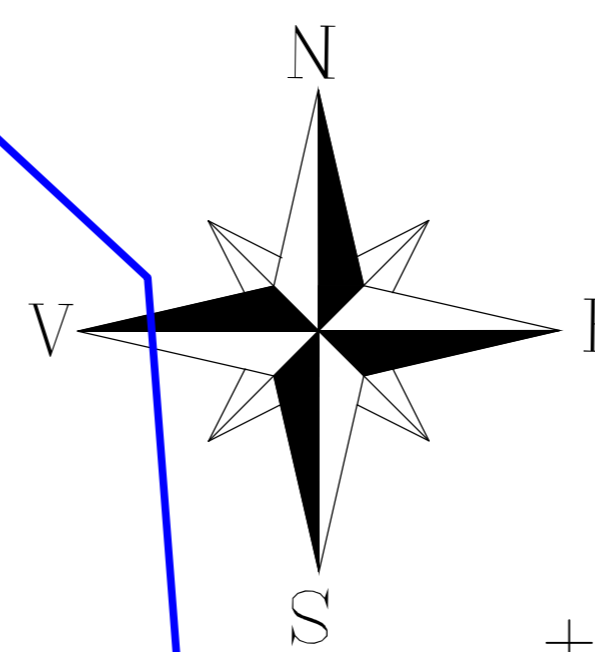


Legendă	
Limită UAT	GÂRBOU
Limită sector	52
Limită imobil	
Identificator imobil	52006
Limită intravilan	
Construcții	
Număr administrativ	143

S.C. Topo Cad Unche S.R.L.
Semnătură: Data: APRILIE 2025

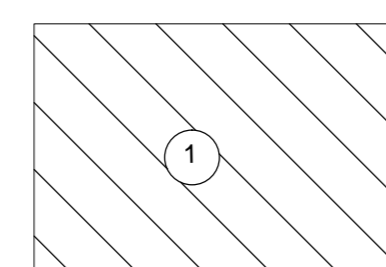

Schita cu dispunerea sectoarelor cadastrale

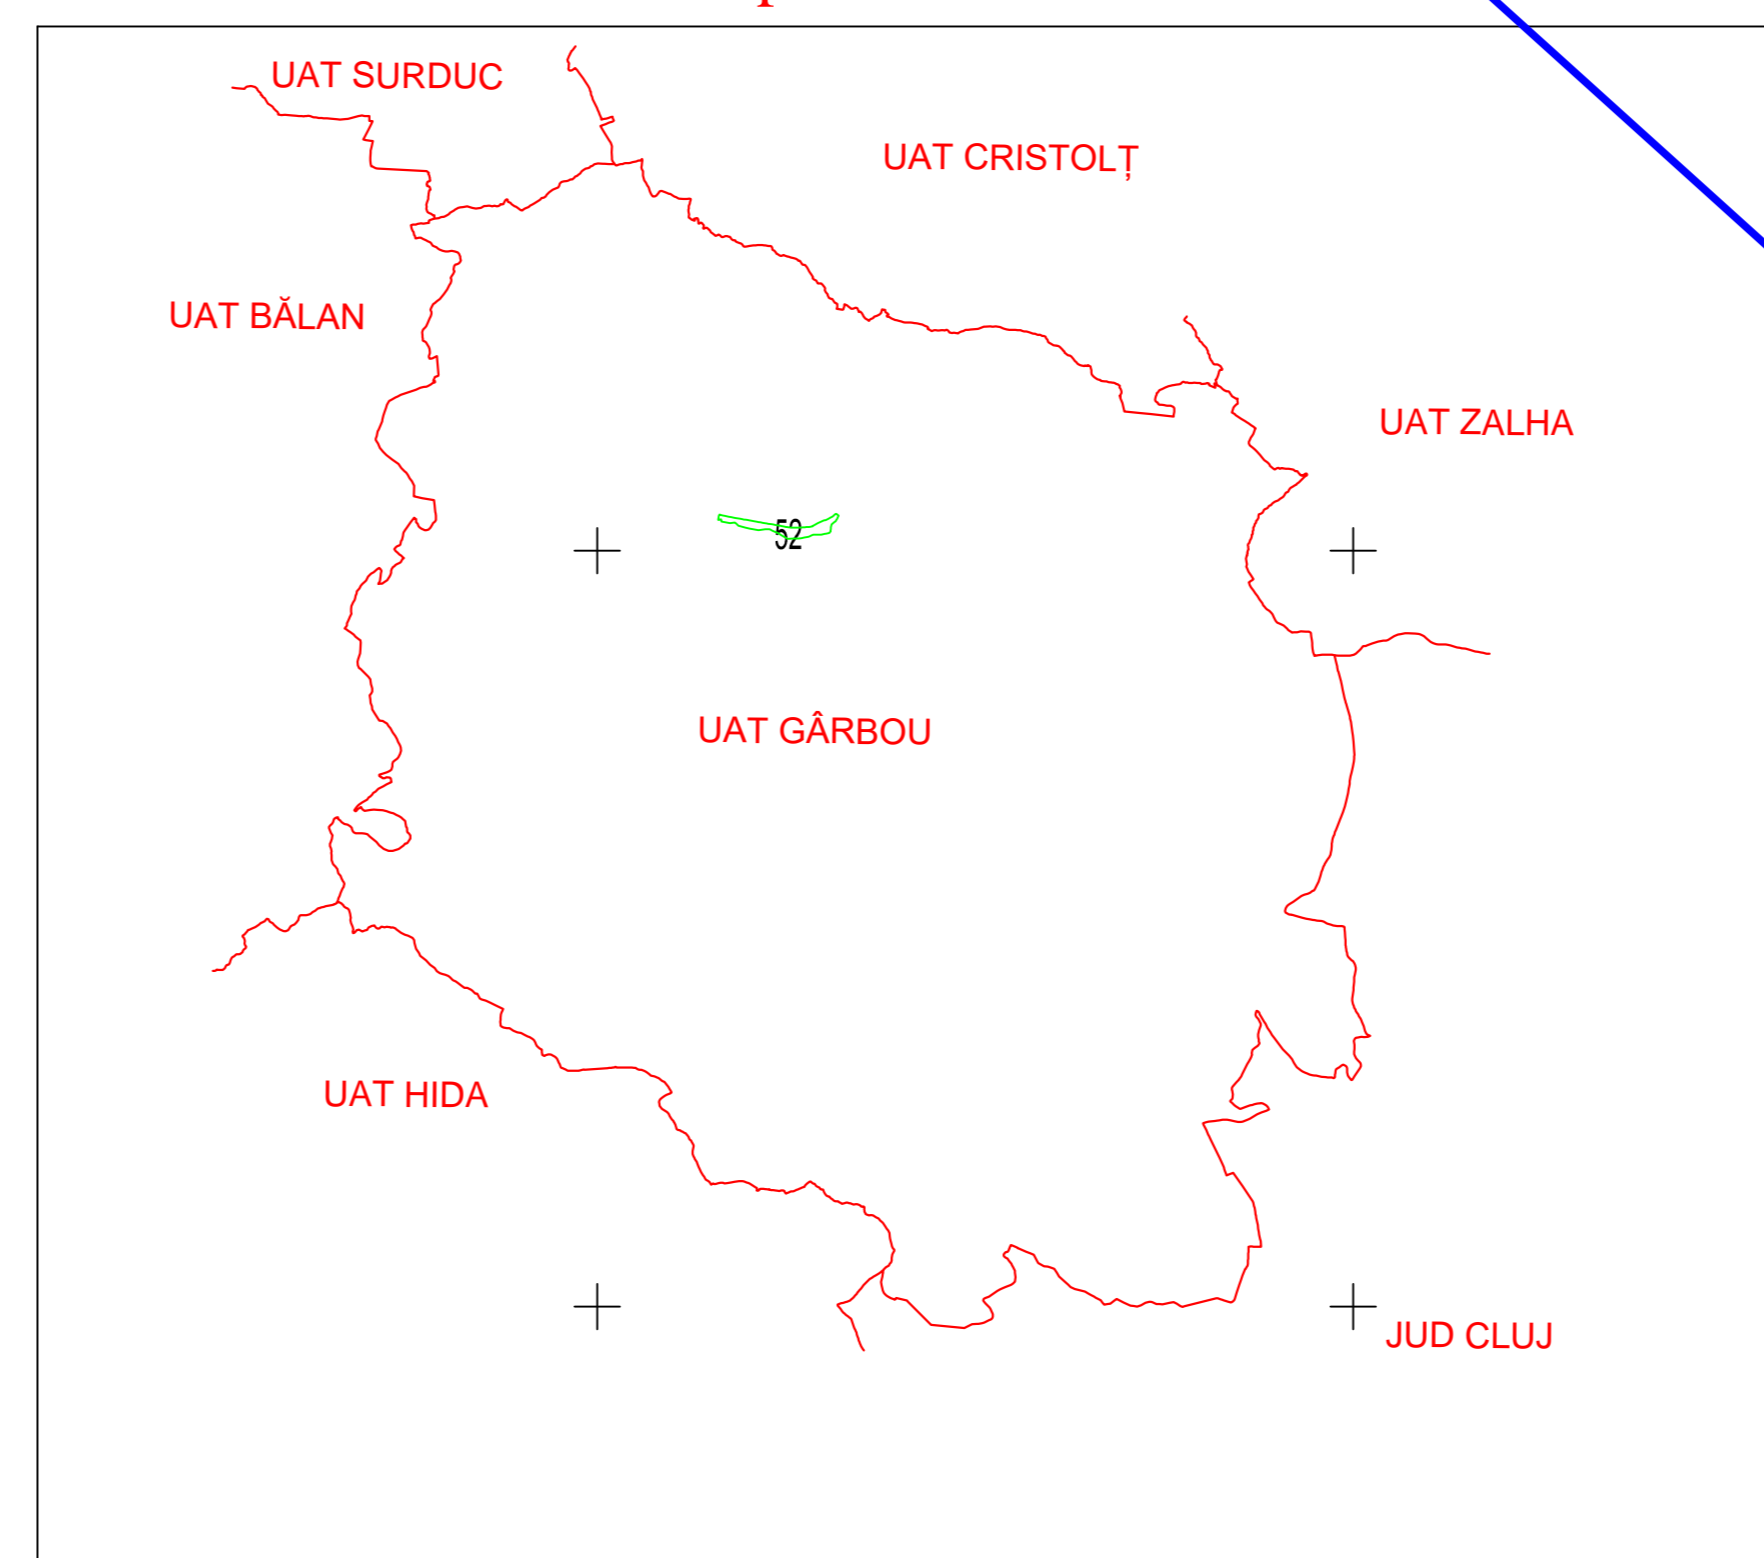

GÂRBOU

GÂRBOU

GÂRBOU

