



PLAN CADASTRAL  
UAT MIRȘID, JUDEȚUL SĂLAJ, Sector 77, planșa 2  
Scara - 1:1000,  
sistem de proiecție STEREO 70  
Copie spre publicare

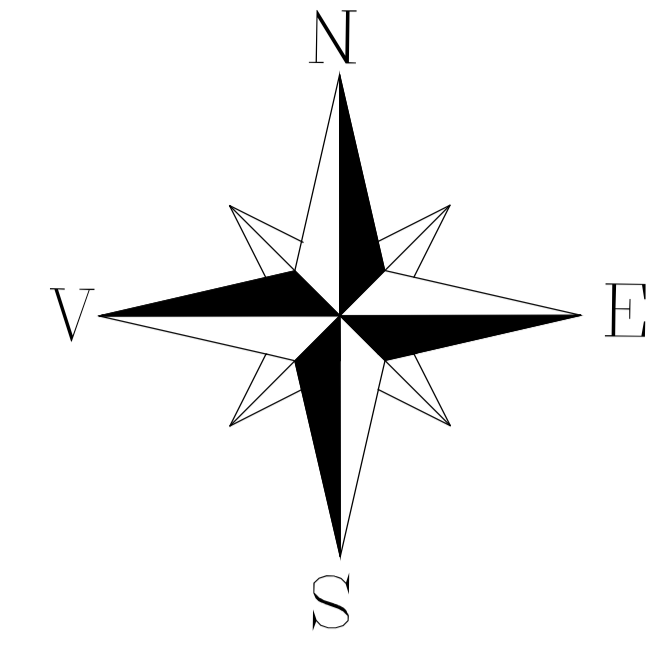


Schita cu dispunerea sectoarelor cadastrale

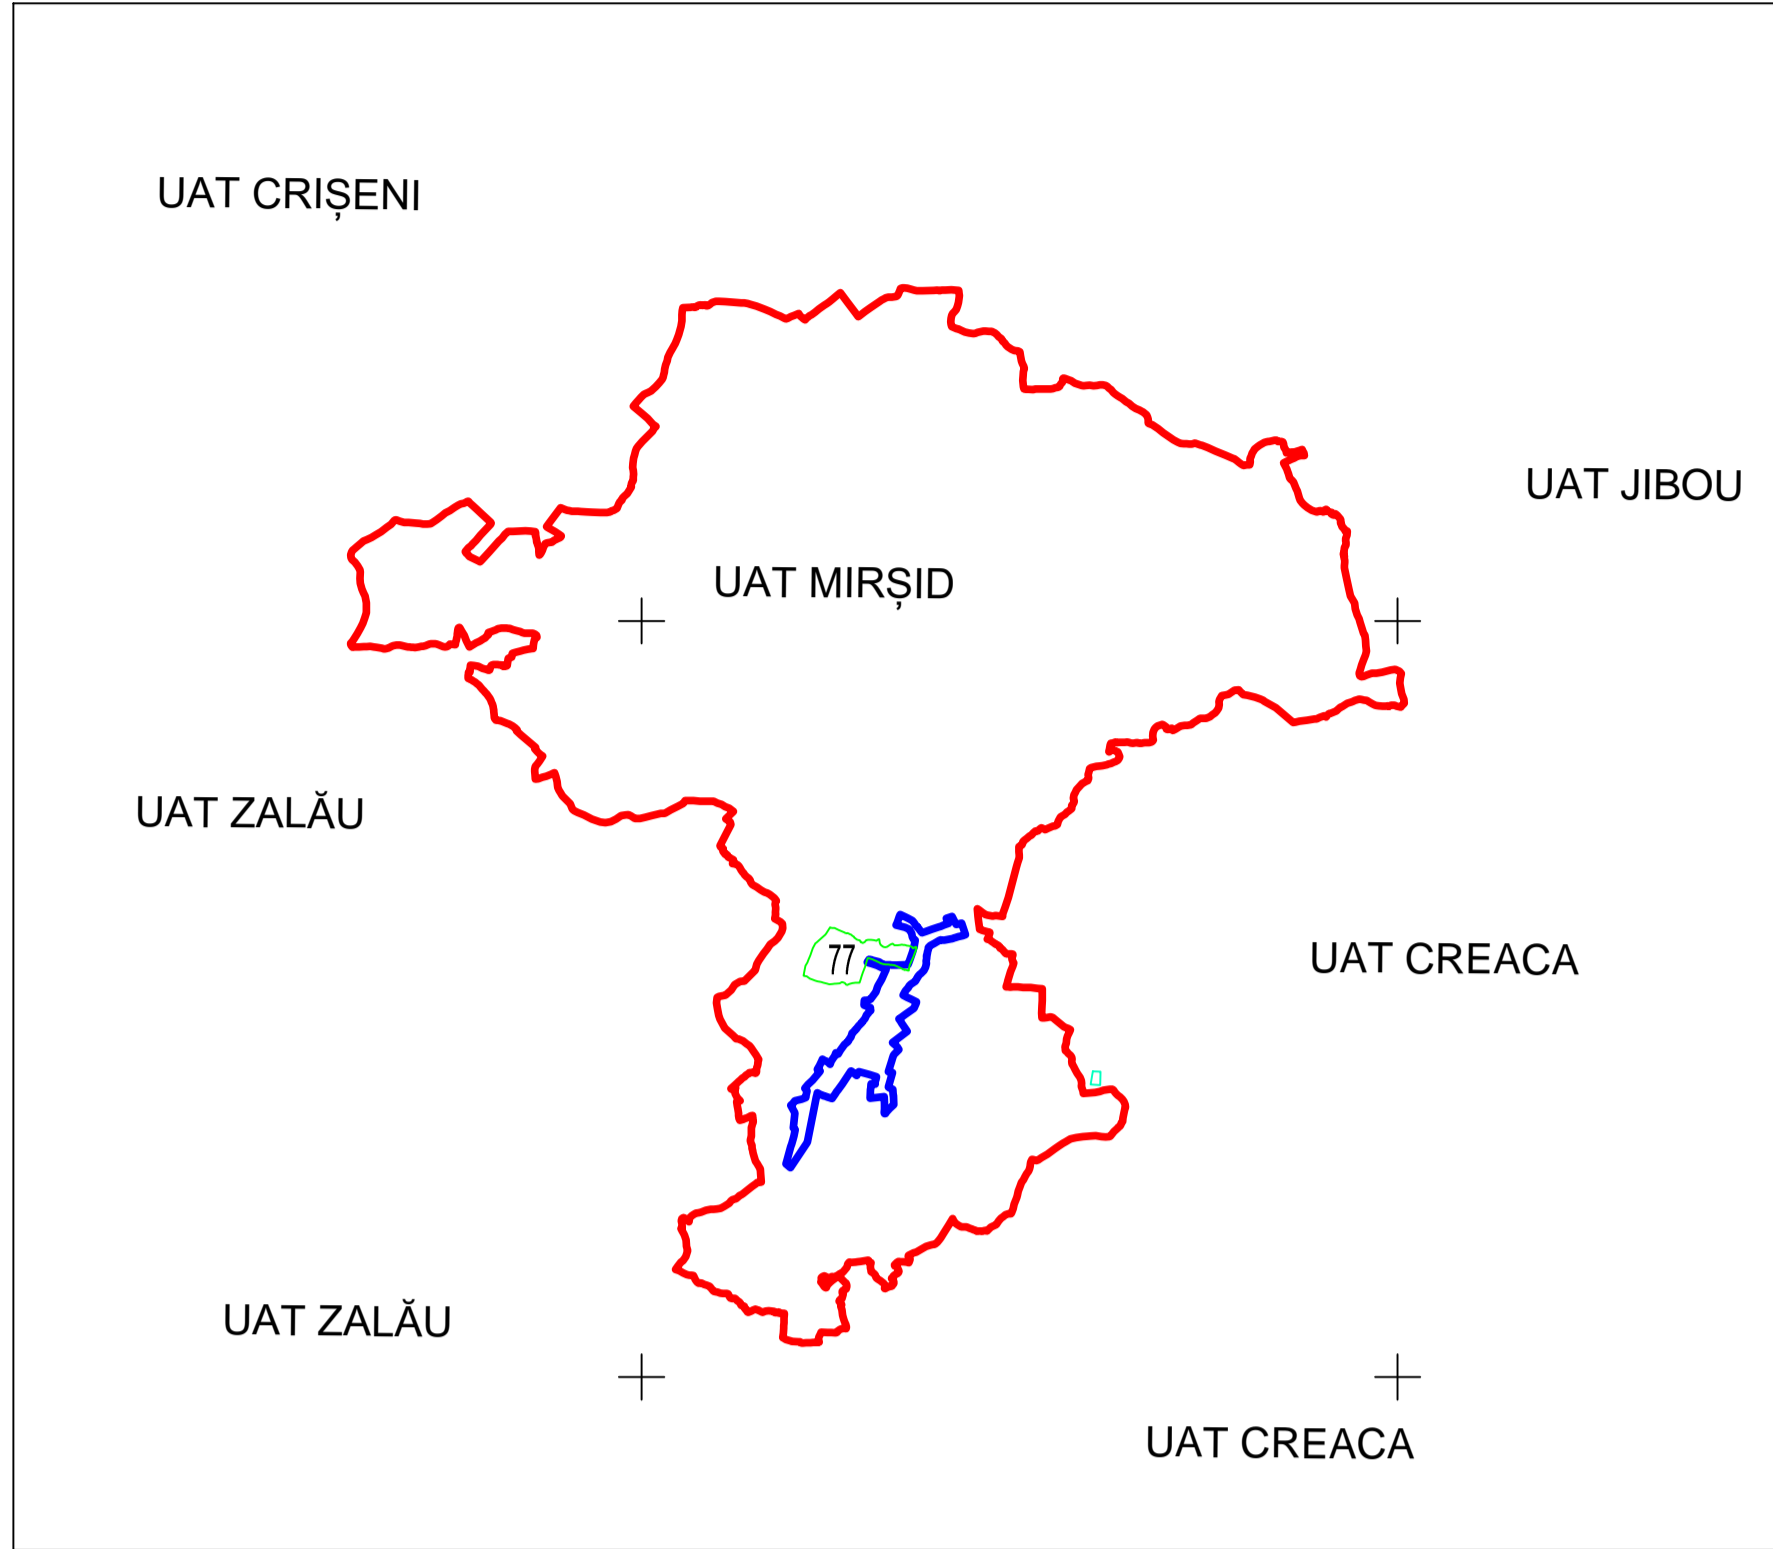

Legendă

Limite	
Limită UAT	MIRȘID
Limită sector	77
Limită imobil	+
Identificator imobil	77020
Limită intravilan	
Construcții	
Număr administrativ	

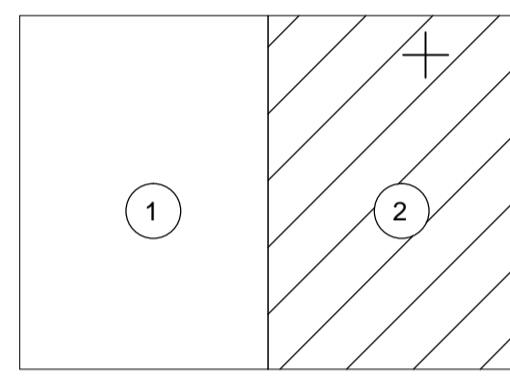

S.C. Topo Cad Urzichei S.R.L.  
Semnatura Data: Aprilie 2025

MOIGRAD-POROLISSUM

MOIGRAD-POROLISSUM

MOIGRAD-POROLISSUM

