


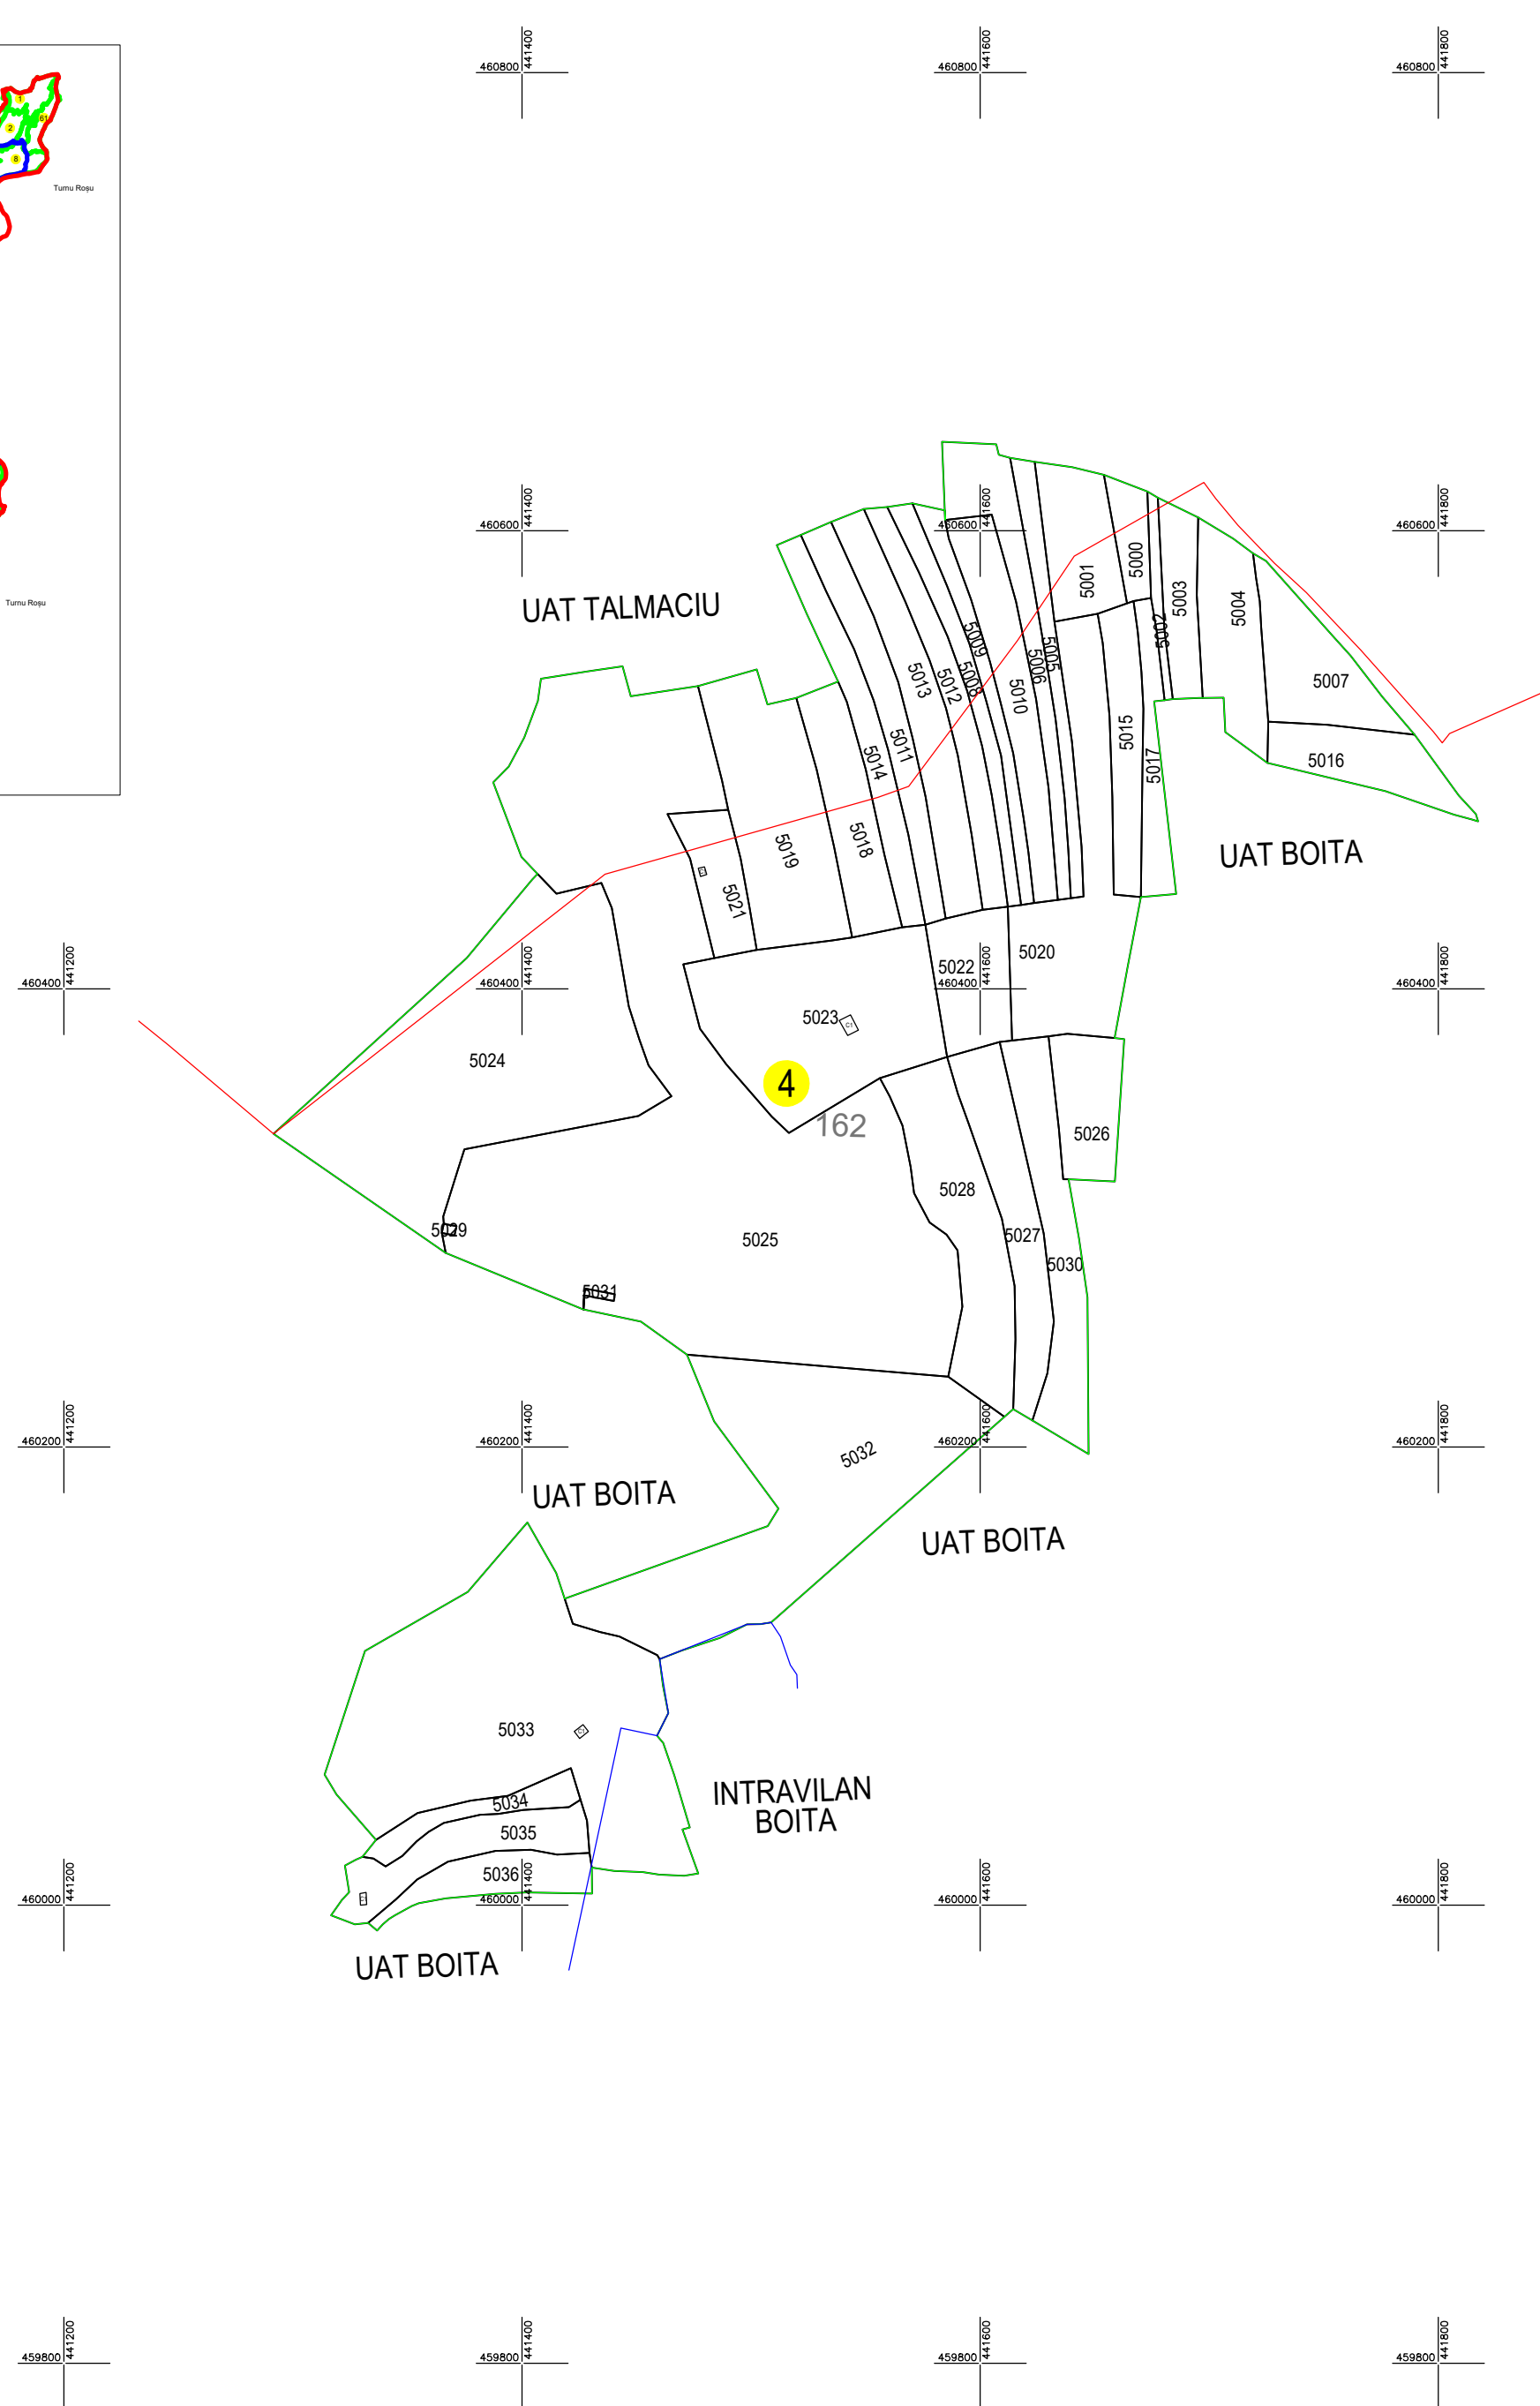

5033	ID imobil
162	Nr. tarla
4	Nr. sector cadastral
C1	Cod construcție
—	Limită UAT
—	Limită intravilan
- - - -	Pârâu
—	Limită sector
—	Limită tarla
—	Limită imobil
—	Limită construcții

SC TOPO LAND GIS SRL	
Executant, nume si prenume	Semnatura si stampila
Ing. Crăciunescu Petre Valer	
Data:	31.07.2024

Spre publicare

Sistem de proiectie Stereografic 1970