

LEGENDĂ

16

Număr Sector

Cod construcție

ID Imobil

Limită sector

Limită imobil

Hidrografie

Limită UAT


Limită intravilan

Limită tarla

Număr tarla

Număr poștal

Limită construcție

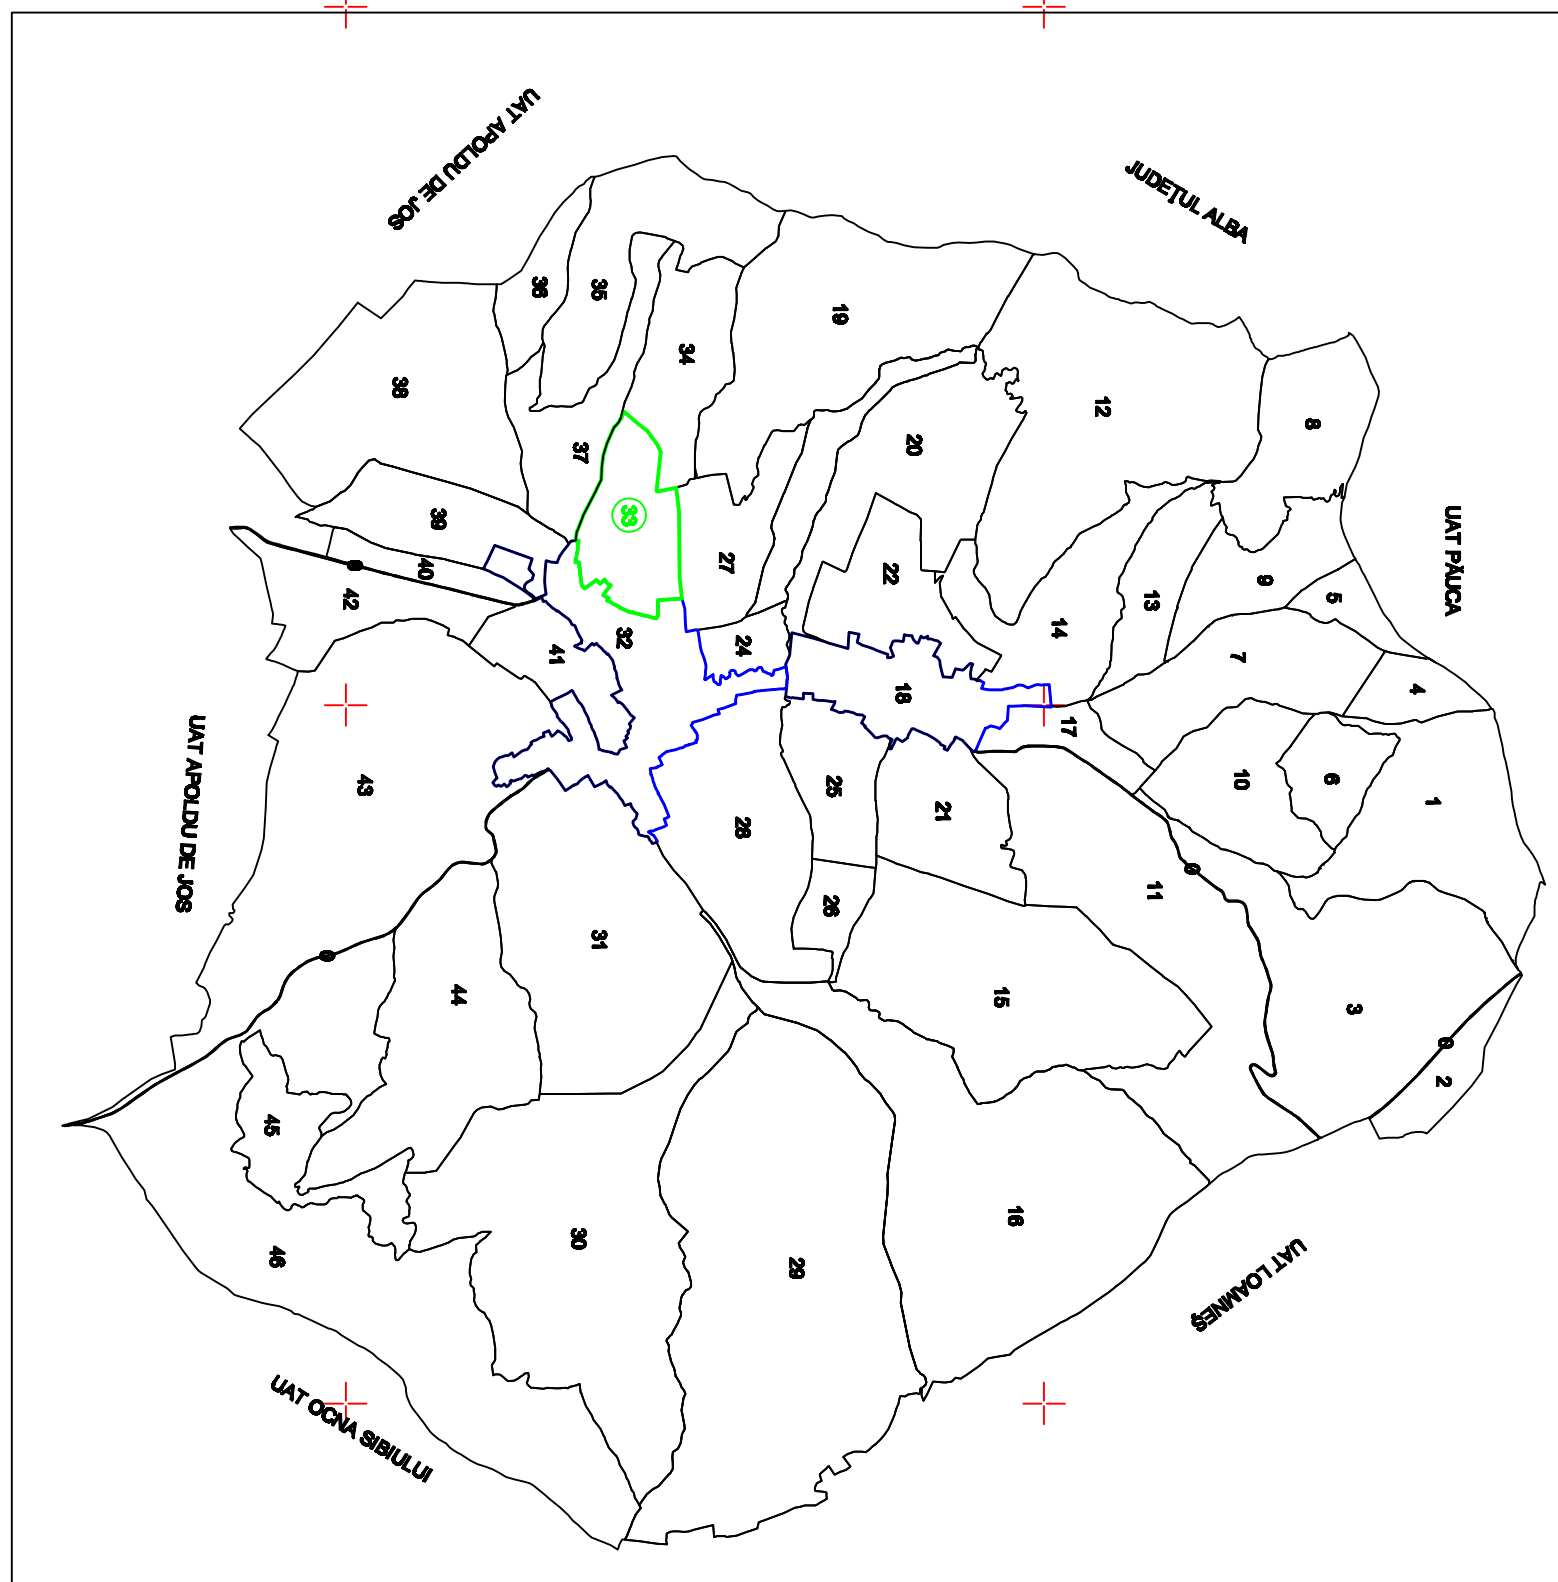

PLAN CADASTRAL

UAT:Ludoș, județul: Sibiu, Sect. cad. 33

Sistem de proiecție STEREO 70

Scara 1:1.000

Spre Publicare

UAT:Ludoș

Intravilan Ludoș


UAT:Ludoș

UAT:Ludoș

Intravilan Ludoș

UAT:Ludoș

Intravilan Ludoș

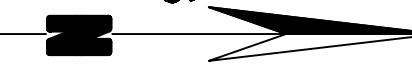

Executant

POP MARCEL, CONSTANTIN

Data:22.07.2025