

# PLAN CADASTRAL



## Județul SIBIU, UAT Ocna Sibiului

### Sectorul cadastral 40

Scara 1:2000



Plan de ansamblu

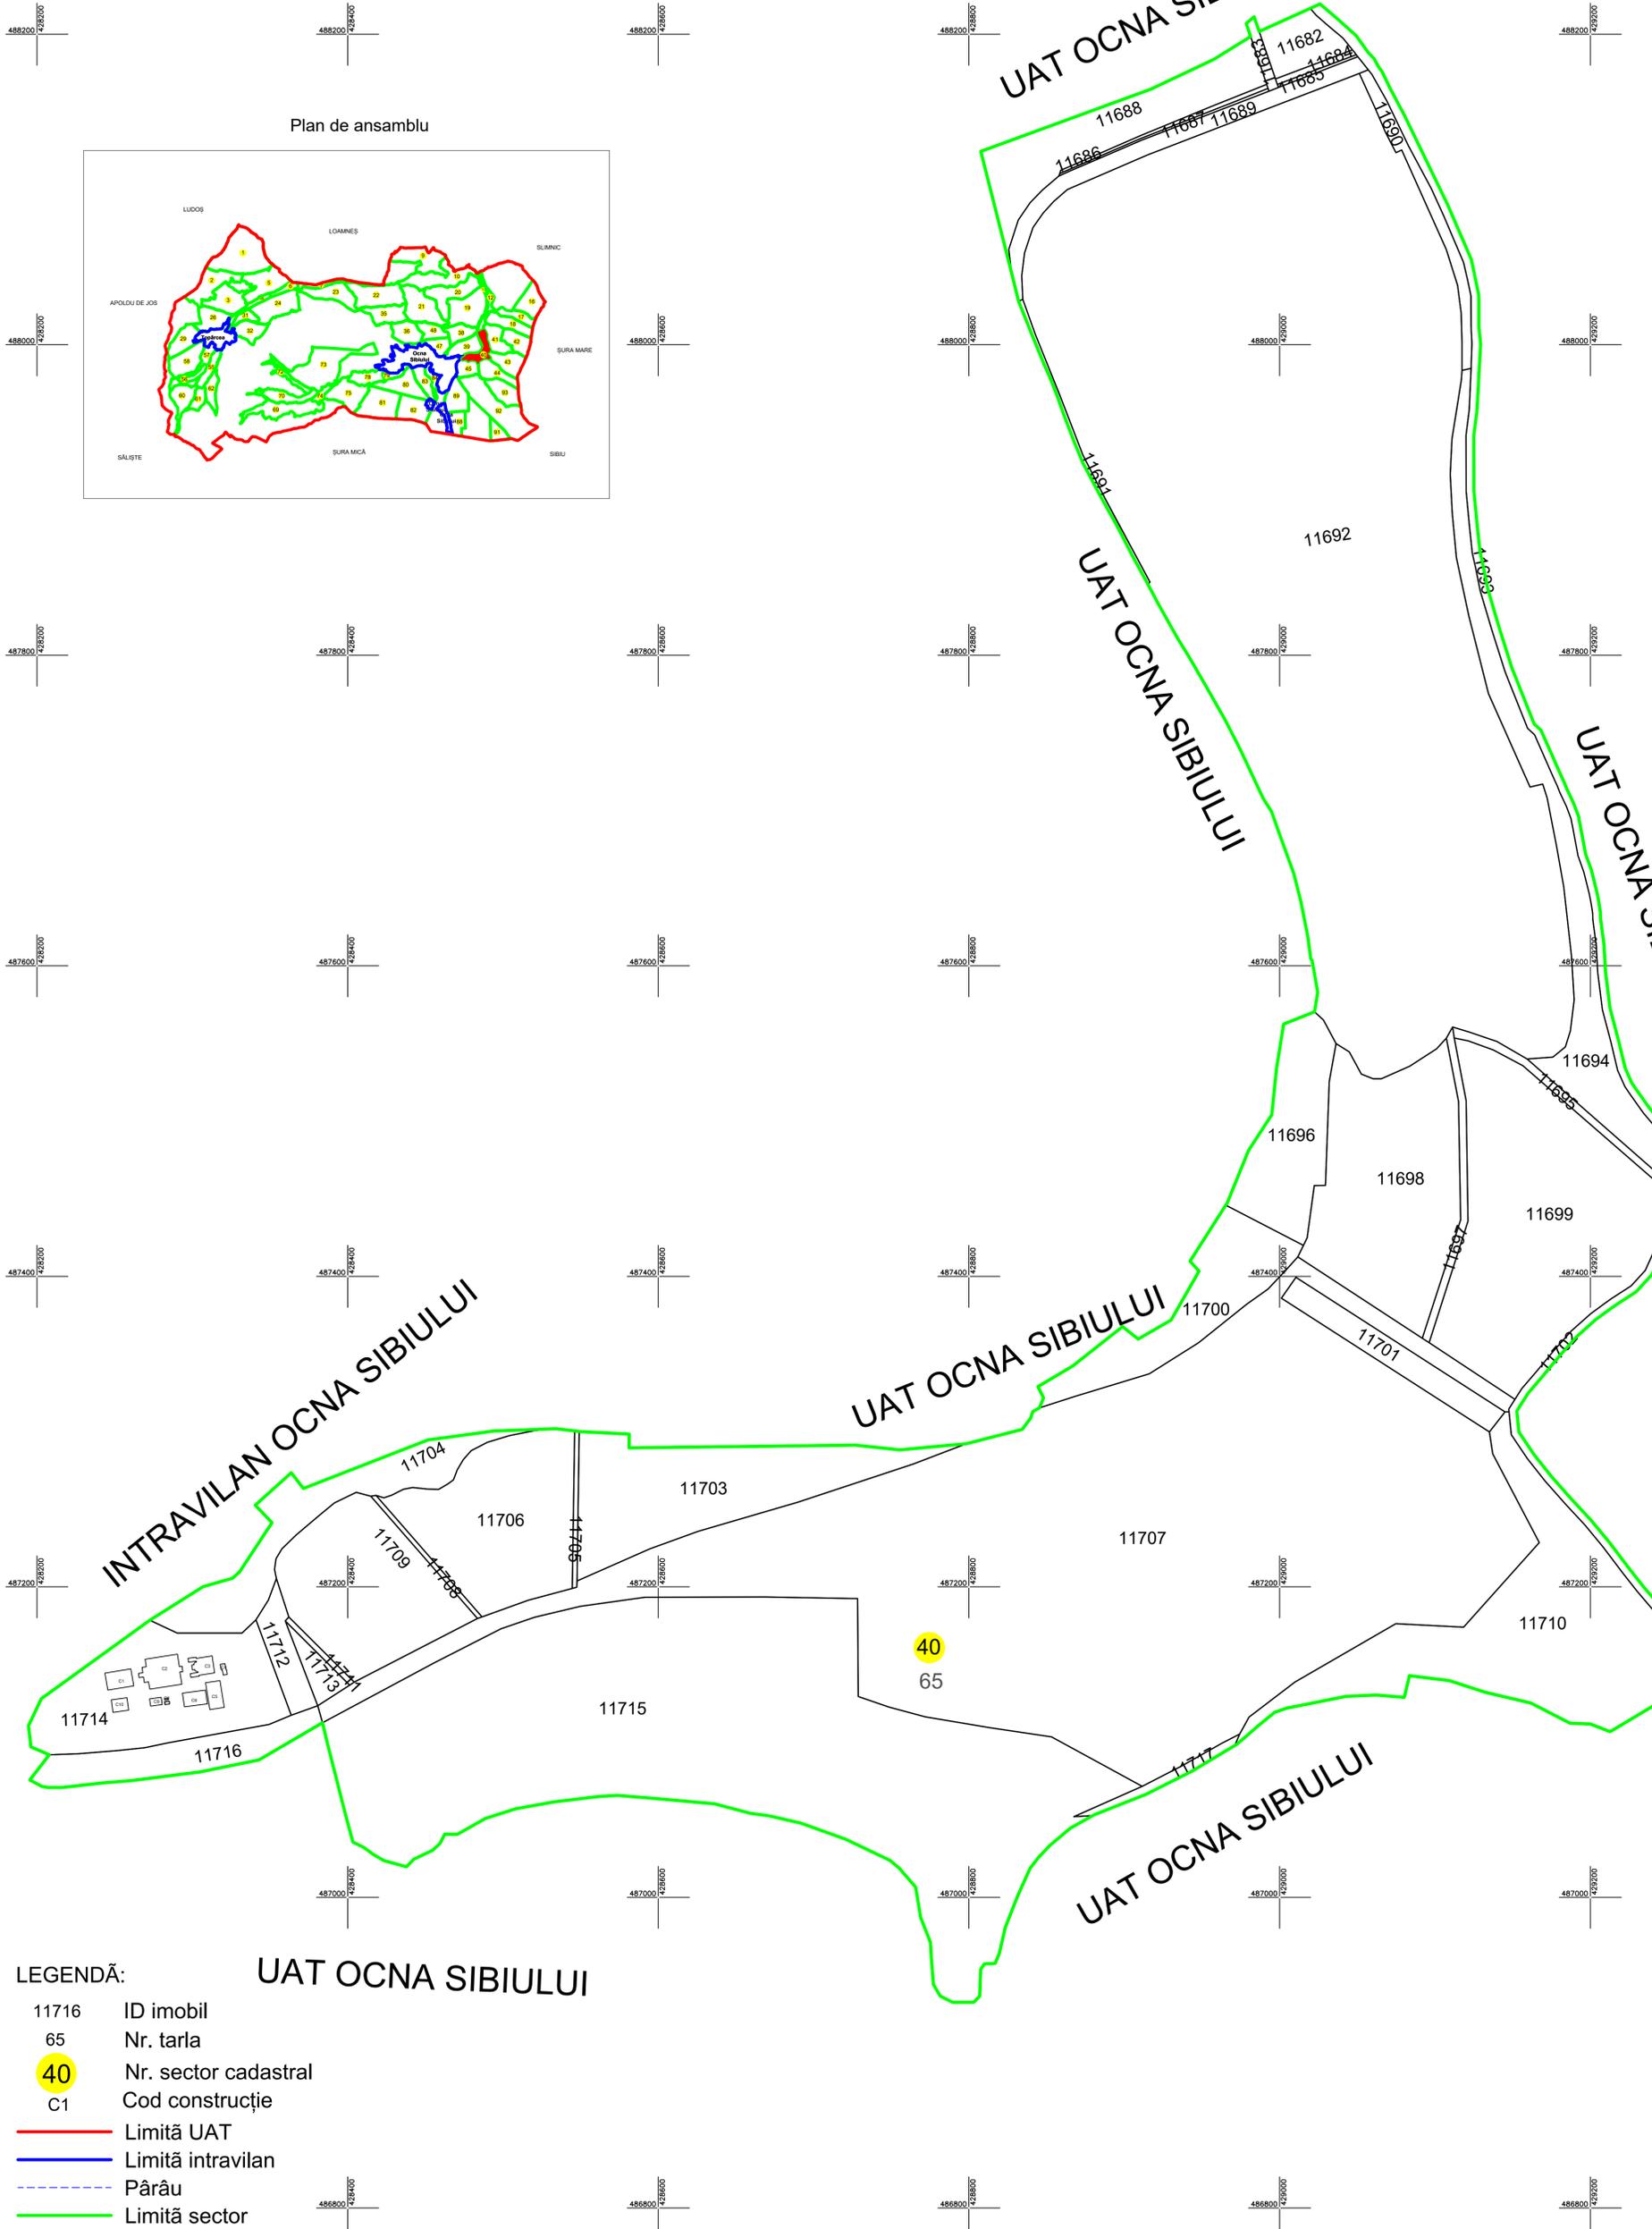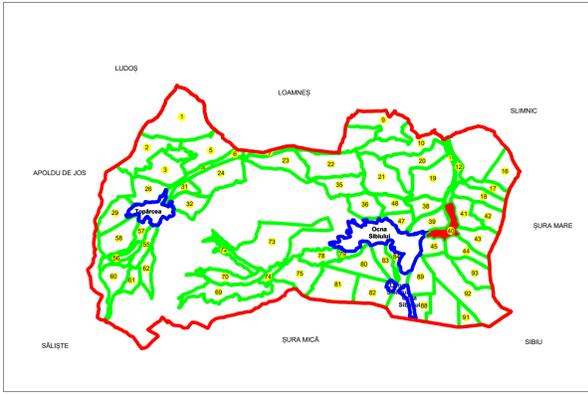

LEGENDĂ:

- 11716 ID imobil
- 65 Nr. tarla
- 40** Nr. sector cadastral
- C1 Cod construcție
- Limită UAT
- Limită intravilan
- - - Pârâu
- Limită sector
- Limită tarla
- Limită imobil
- Limită construcții

UAT OCNA SIBIULUI