


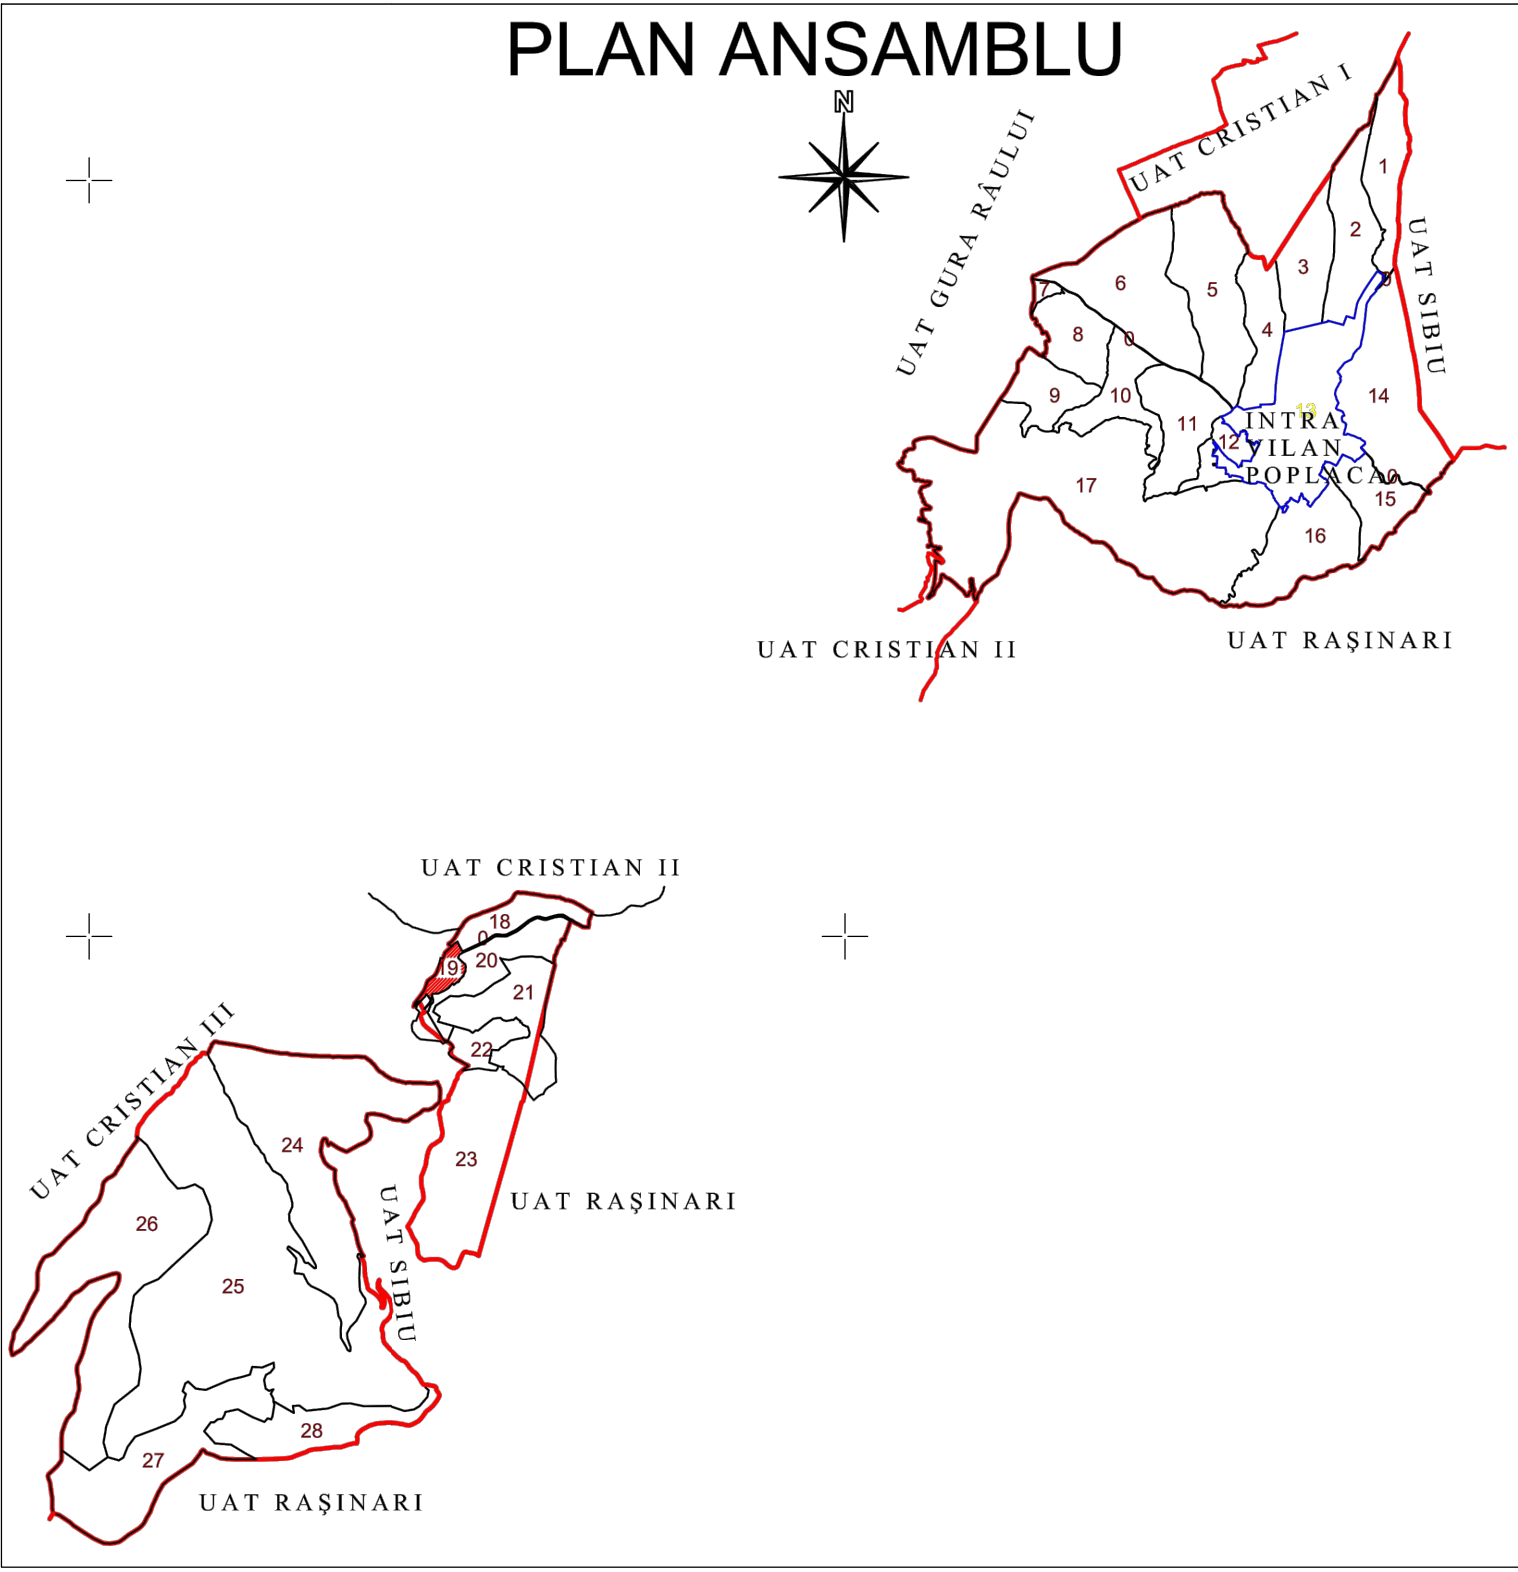

PLAN CADASTRAL
UAT: Poplaca, judetul: SIBIU, Sect. cad. 19
Scara 1:2000
Sistem de proiectie: stereografic 1970
Spre Publicare

UAT POPLACA

UAT CRISTIAN

INTRAVILAN
POPLACA

UAT POPLACA

UAT POPLACA

UAT RĂȘINARI

UAT RĂȘINARI

LEGENDA	
Numele sectorului	C1
Cod construcție	15
ID imobil	15
Limita sector	
Limita imobil	
Hidrografie	
Limita UAT	
Limita intravilan	
Limita tarla	
Numar tarla	101
Numar postal	378
Limita construcție	
Denumire UAT	Poplaca
Denumire intravilan	intravilan
Toponime	toponime