


PLAN CADASTRAL

JUDEȚUL SUCEAVA, UAT IPOTEȘTI, SECTORUL CADASTRAL NR. 62


Scara 1:2000
Sistem de proiecție STEREO 1970

Schema de racordare a planșelor

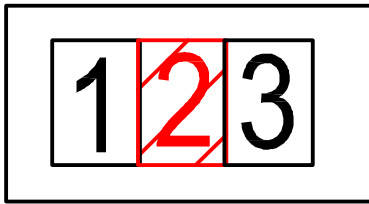


IPOTEȘTI

SECTORUL 49

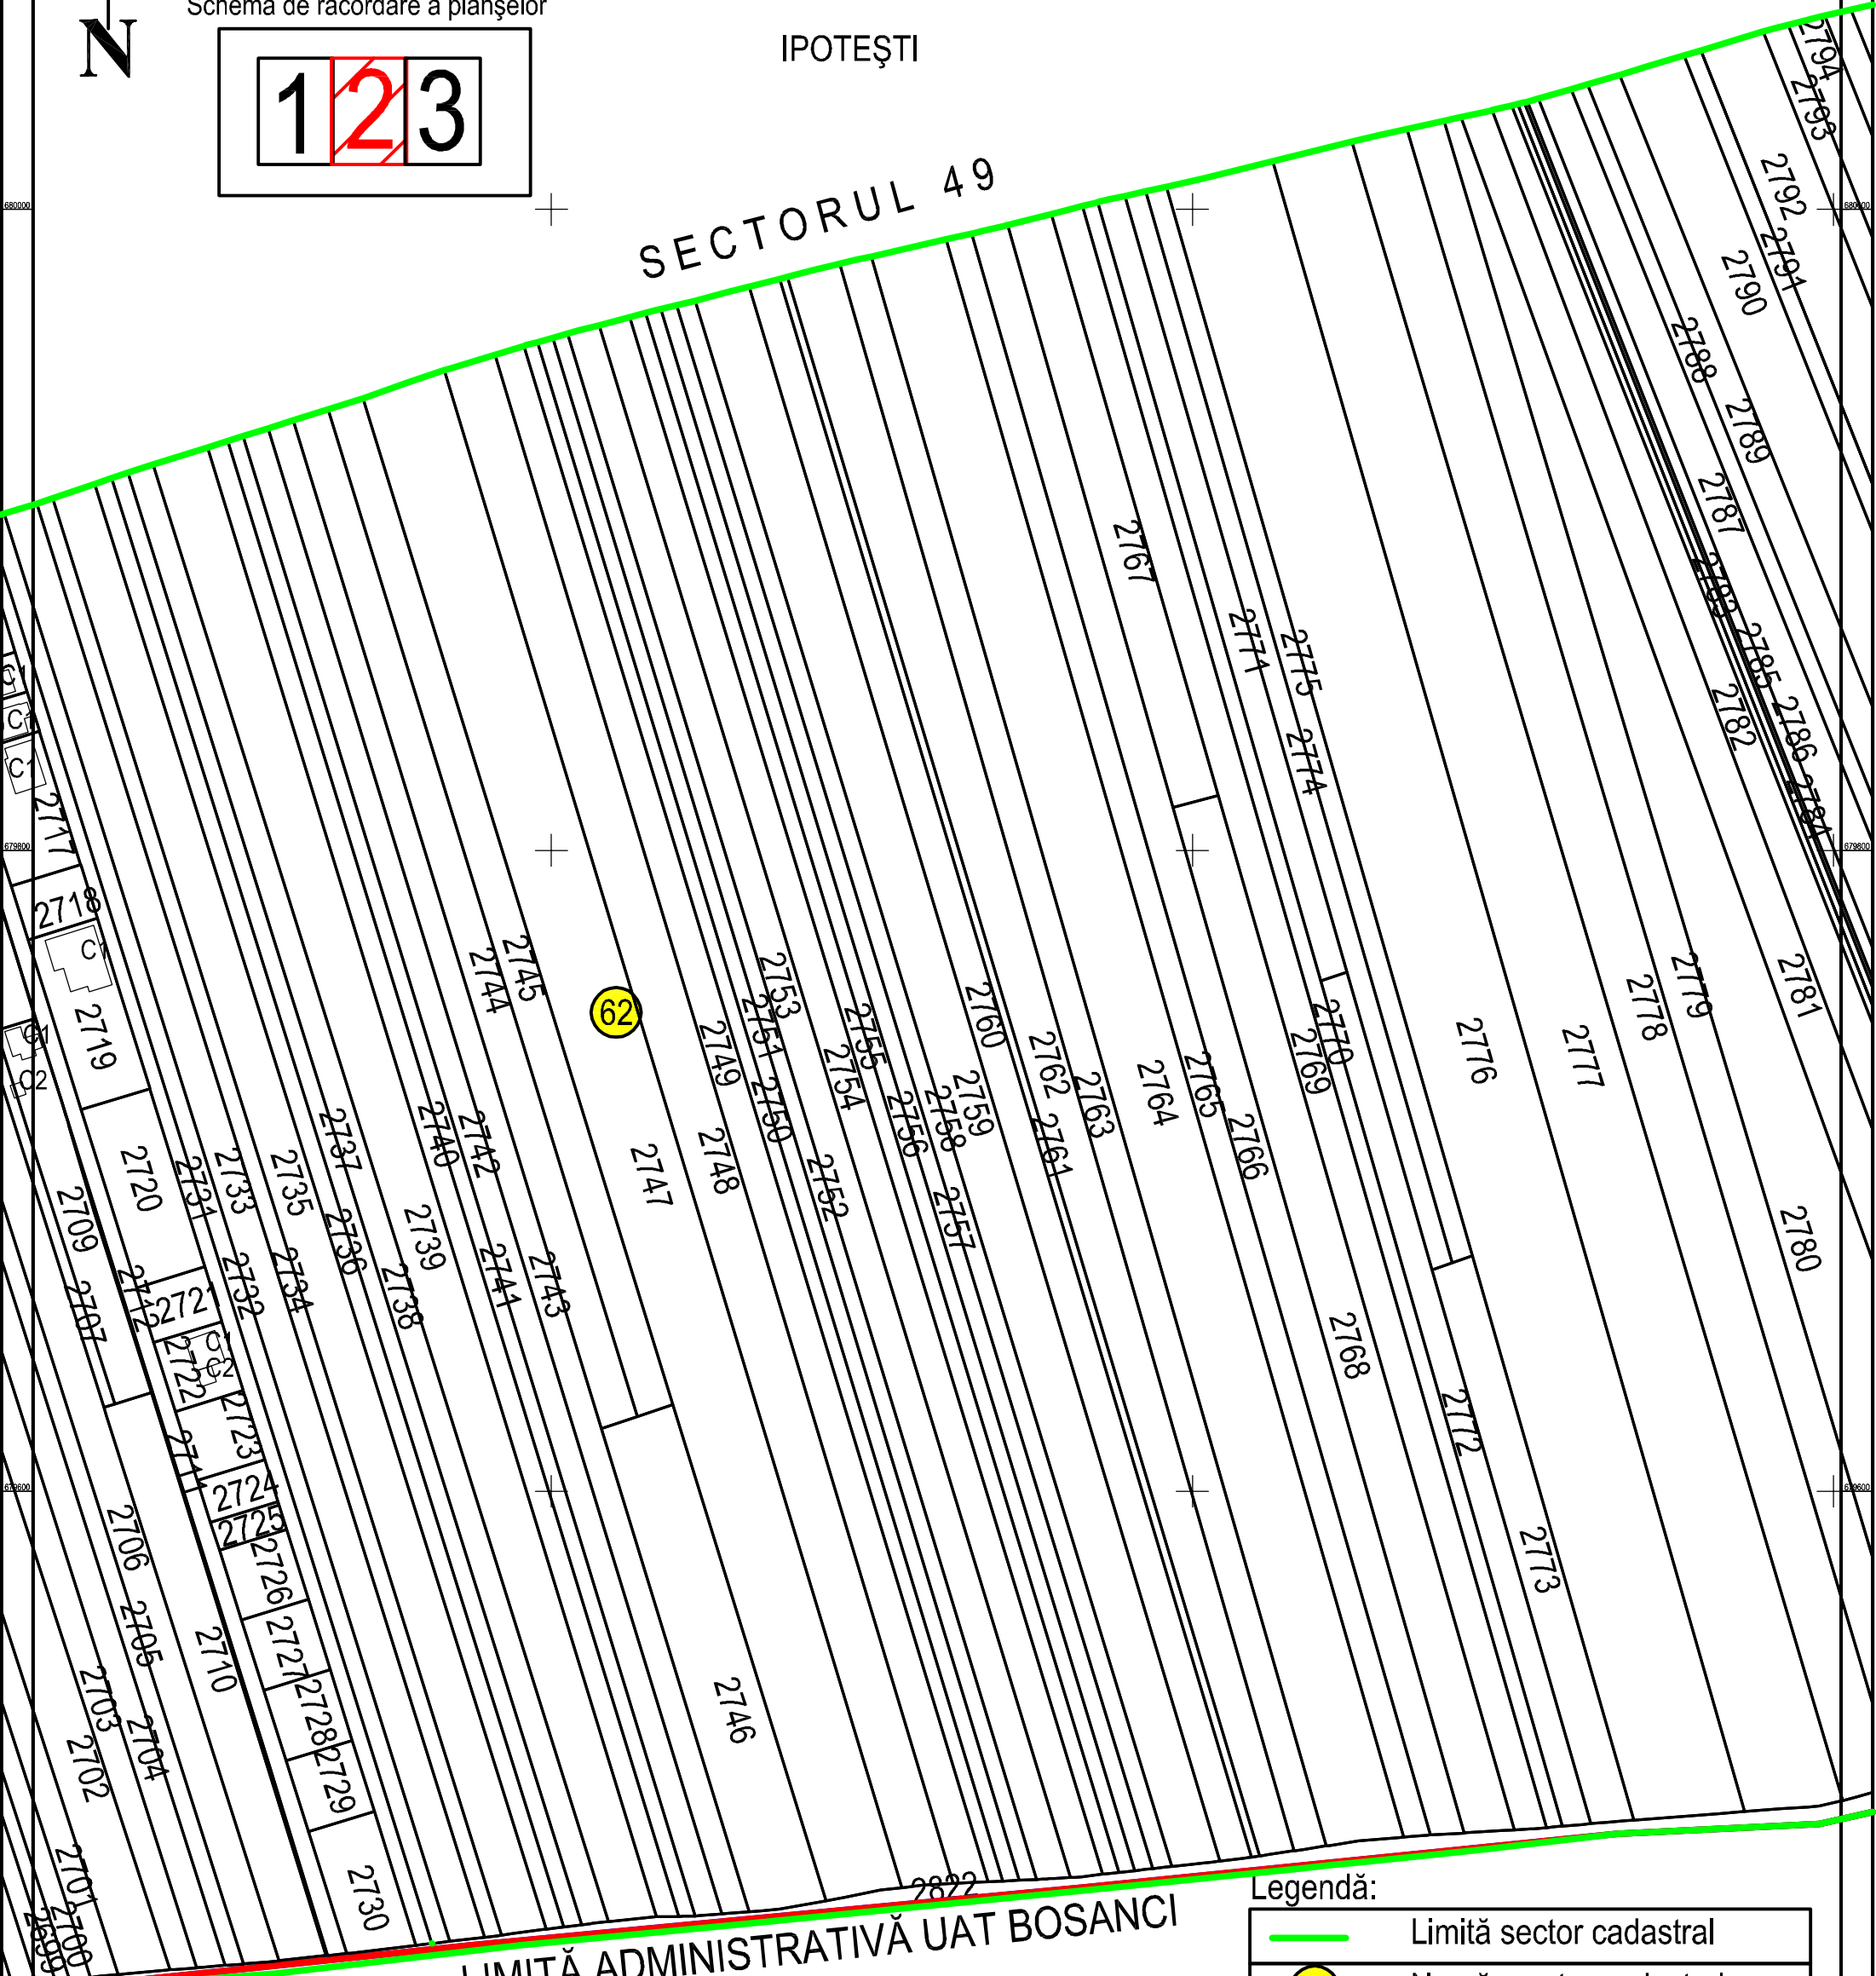

LIMITĂ ADMINISTRATIVĂ UAT BOSANCI

Schiță cu dispunerea sectorului:

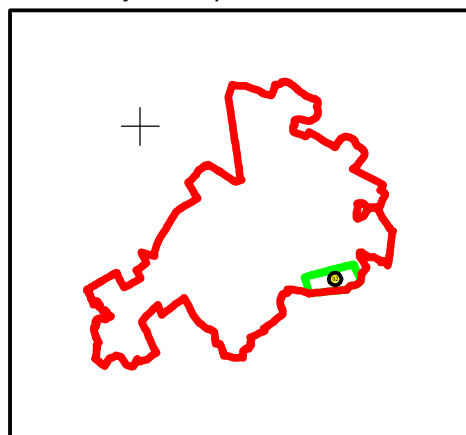

Legendă:

	Limită sector cadastral
	Număr sector cadastral
	Limită imobil
	ID imobil
	Limită UAT
	Limită intravilan
	Limită construcții

Prestator: SC GEODESIGN SURVEY SRL
Executant: ing. AMARFEI OVIDIU
Data: 19.10.2023