

Planșa nr.: 2/2


DRUMUL JUDEȚEAN DJ176

DRUMUL JUDEȚEAN DJ176


SECTOR 52

PLAN CADASTRAL
JUDEȚUL SUCEAVA, UAT MOLDOVIȚA, SECTORUL CADASTRAL NR. 53
Scara 1:1000
Sistem de proiecție STEREO 1970

Schiță cu dispunerea sectorului:

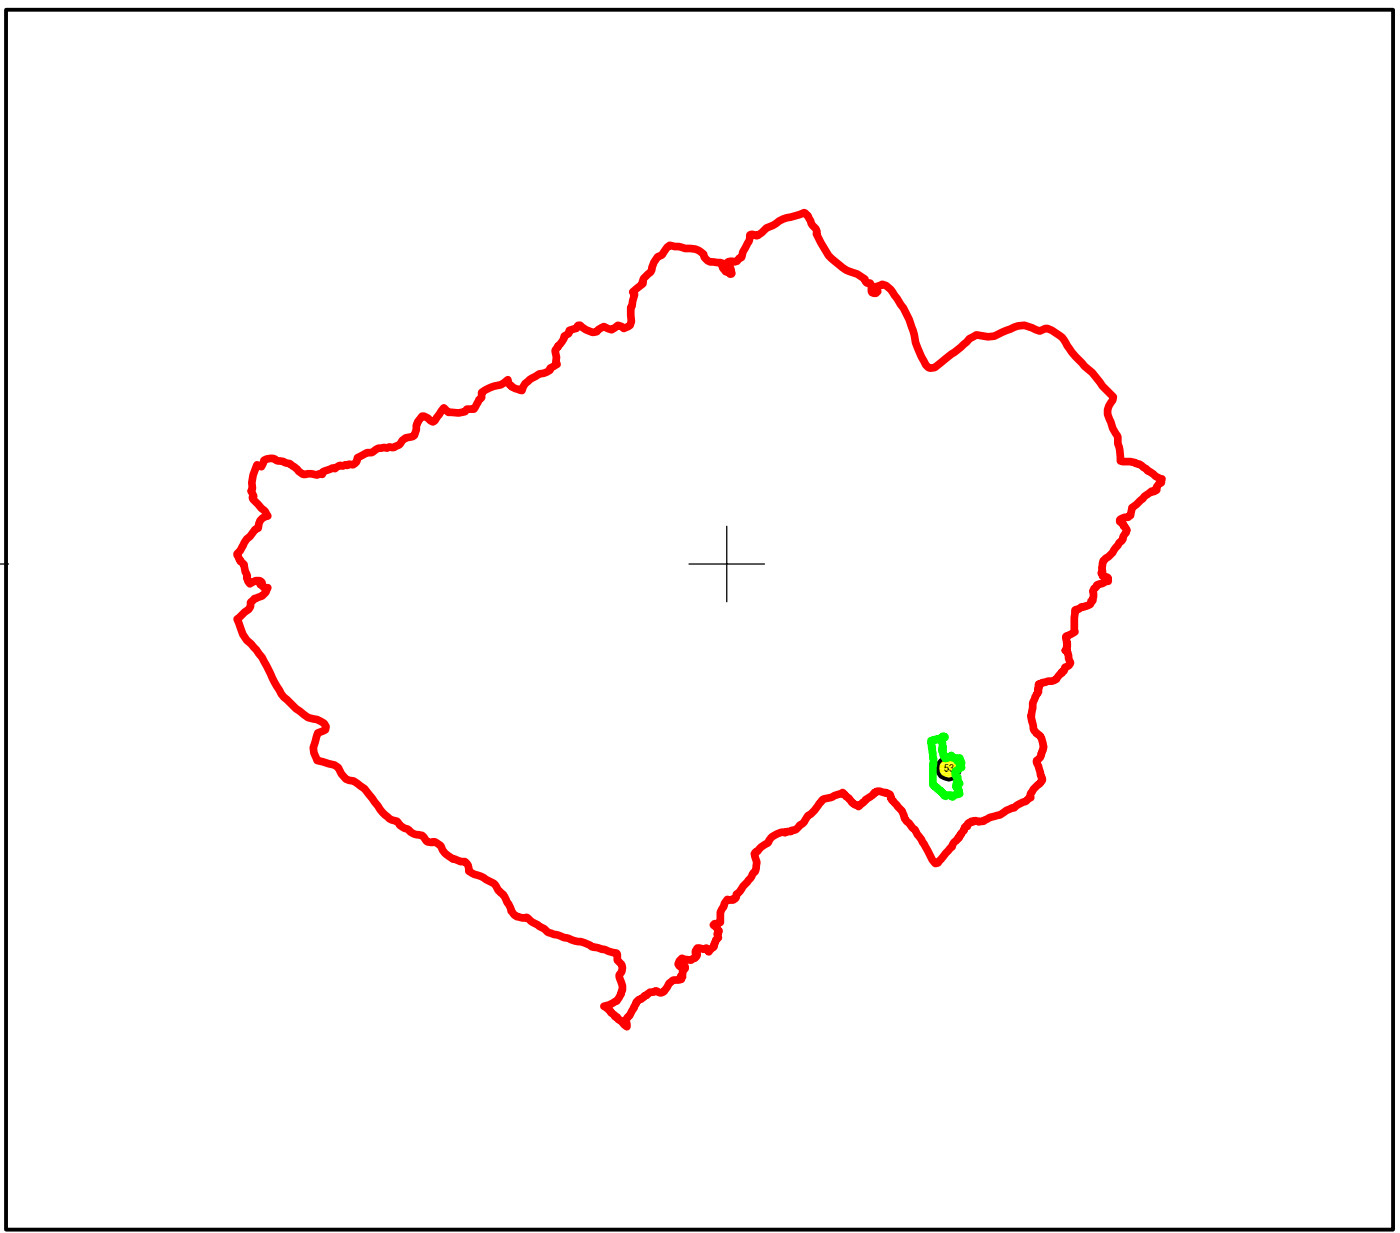

Schema de racordare a planșelor

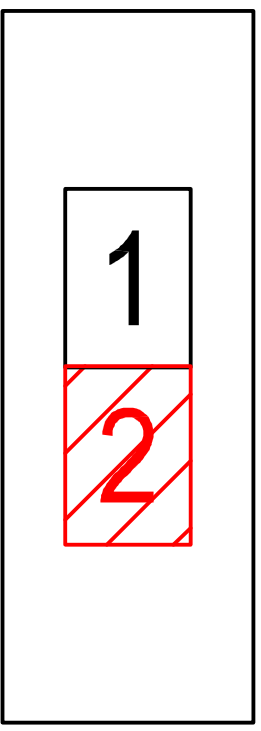

Moldovita

Legendă:

	Limită sector cadastral
	Număr sector cadastral
	Limită imobil
44	ID imobil
	Limită UAT
	Limită intravilan
	Limită construcții

Prestator: SC AZIMUT 2010 SRL
Executant: ing. MOCANU VLAD-ILIE
Data: 28.03.2025