




PLAN CADASTRAL

JUDEȚUL SUCEAVA, UAT SIMINICEA, SECTORUL CADASTRAL NR. 35

Scara 1:2000
Sistem de proiecție STEREO 1970

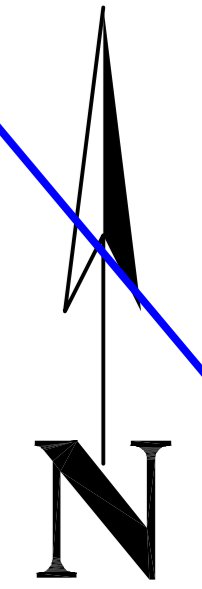

Schiță cu dispunerea sectorului:

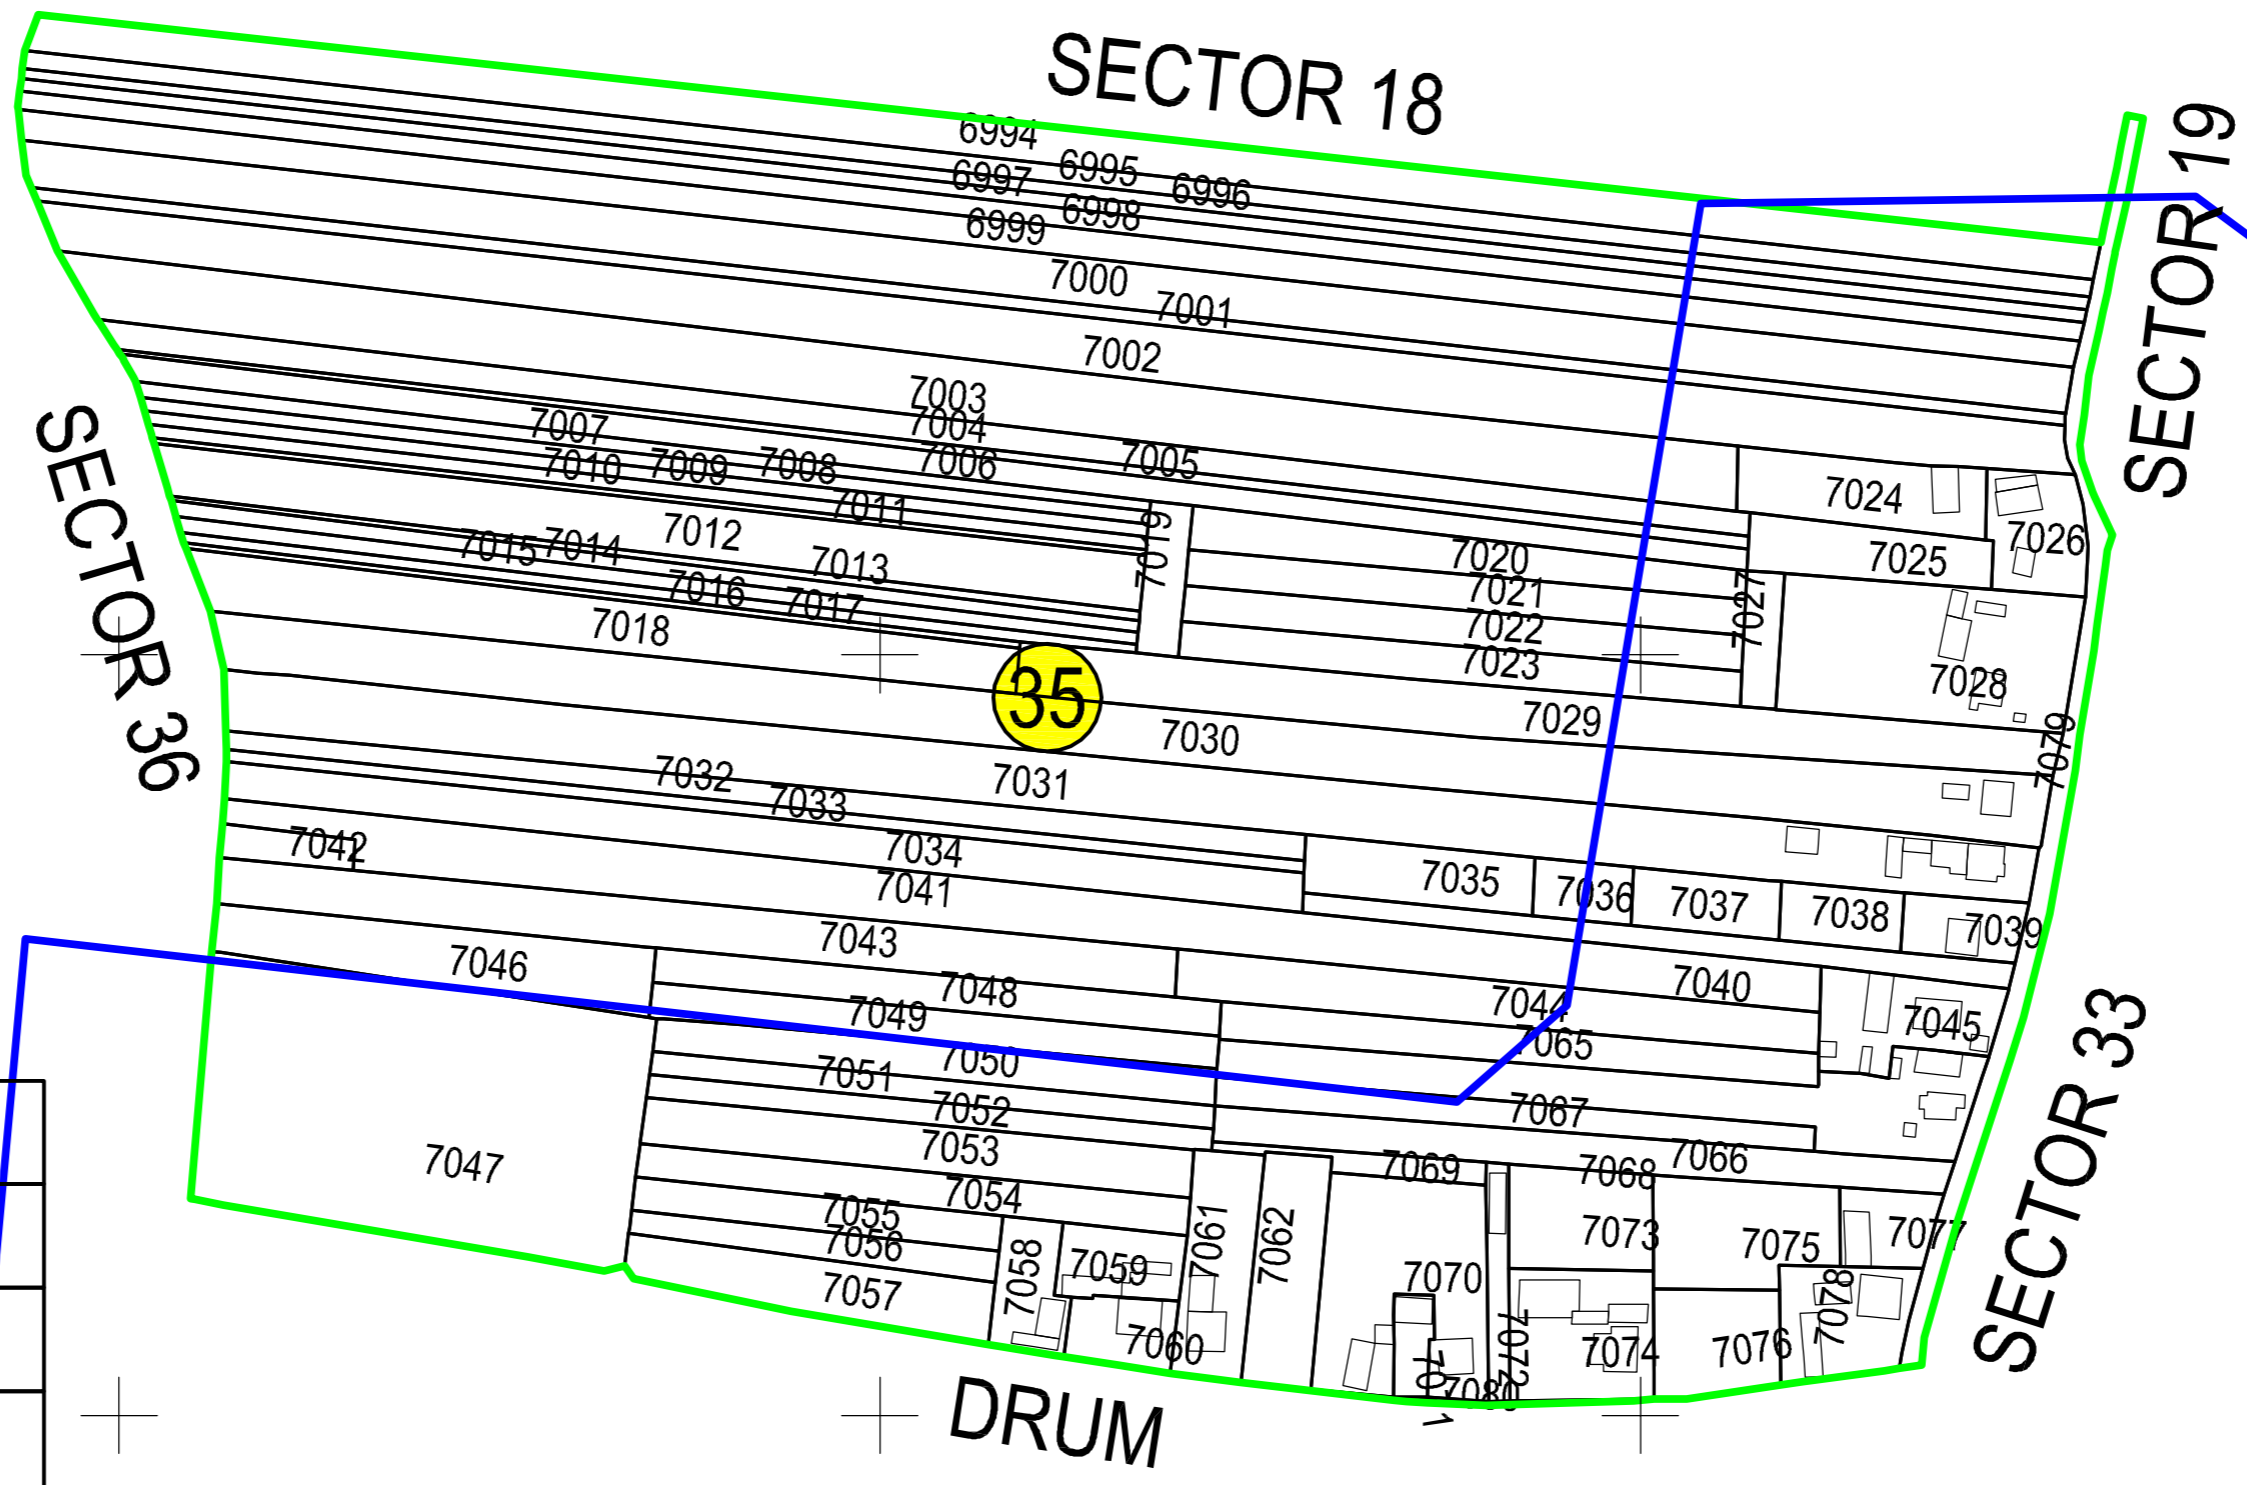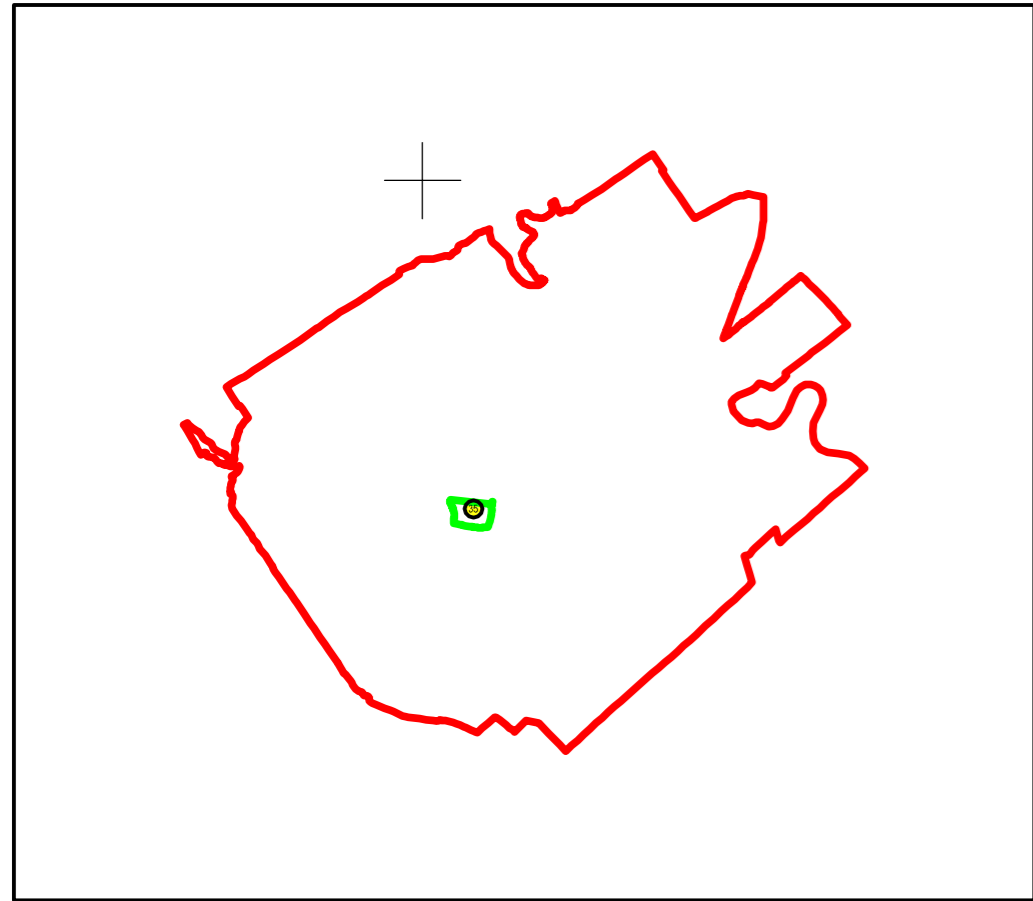

Legendă:

	Limită sector cadastral
	Număr sector cadastral
	Limită imobil
	ID imobil
	Limită UAT
	Limită intravilan
	Limită construcții

< Spre publicare >

Prestator: SC AZIMUT 2010 SRL
Executant: ing. MOCANU VLAD-ILIE
Data: 11.07.2023