

FIȘA DE DATE A IMOBILULUI

Anexa nr. 5

UAT SANDRA

Sector cadastral 22

ID imobil 1460

1. DATE TEREN

Nr. Tarla/ stradă	Nr. parcelă/ nr. poștal	Suprafață măsurată	Nr. CF	Nr. cad/ nr. top	Împrejmuit/ Neîmprejmuit (Î/N)	Zona cooperativizată/ necooperativizată (Co/Nco)
319/9	<u>18</u>	<u>16.000</u>				

Observații:

DATE CONSTRUCȚII PERMANENTE

Identificator construcție	Cod grupă destinație	Număr niveluri	Constr. cu acte (DA/NU)	Construcție condominiu (DA/NU)	Nr. bloc	Nr. total UI	Suprafață construită măsurată
C1							
C2							
...							
Cn							

Părțile comune: Observații:

PROPRIETATE/POSESIA

Nr. Crt.	Nume și prenume deținător/ Denumire persoană juridică	CNP/ CUI	Nr. act de proprietate/posesie	Observații
1	<u>Jurea Swama</u>		<u>PV. 25/ 17.02.2015</u>	
2				
3				
4				
5				

În aplicarea prevederilor legale pentru protecția persoanelor cu privire la prelucrarea datelor cu caracter personal și libera circulație a acestor date, titularul declară că este de acord cu prelucrarea și publicarea datelor cu caracter personal colectate în cadrul procesului de înregistrare sistematică.

Declarația titularului dreptului de proprietate:

Subsemnatul domiciliat în posesor al CI seria nr. eliberat de la data declar că sunt de acord cu înregistrarea în cartea funciară a dreptului de proprietate asupra imobilului cu ID nr. reprezentând cu suprafața diminuată de ha și cu amplasamentul stabilit conform înțelegerii dintre proprietarii imobilelor din sectorul cadastral nr.

Posesor/Titular drept de
proprietate
(nume și prenume, semnătura)

Reprezentantul Prestatorului
(nume și prenume, semnătura)

Note:

- Pentru a prelua toate datele constatate la teren, în cazul situațiilor complexe, Prestatorul poate modifica formatul fișei de date a imobilului, cu acordul Achizitorului.
- Declarația titularului dreptului de proprietate se completează în cazul sectoarelor cadastrale cu deficit de suprafață.
- Fișa de date este semnată în mod obligatoriu de către titularii dreptului de proprietate.
- În cazul imobilelor cu posesori, Fișa de date este semnată în mod obligatoriu de către posesori.



Cap.I JUDEȚUL TIMIS
COMUNA SANDRA
LOCALITATEA SANDRA

PREFECTURA TIMIS
VERIFICAT SI GASIT BUN
CONFORM ANEXELOR VALIDATE
L.S.

PROCES VERBAL NR. 25/16V

Incheiat azi 17.02.2015 cu ocazia punerii in posesie a cetateanului(lor).....
JURCA S. SUGANA, CNP 226 08 123 523 51
mostenitorul(ii) defunctului/defunctei JURCA EVA
conform anexei nr. 50 pozitia 15 suprafata 1.8 ha (reconstituire/constituire), domiciliat(i) in
JIMBOLIA, STR. GHEORGHE DOJA, NR. 55, JUDEȚUL TIMIS
dupa cum urmeaza:

SECRETAR,



Cap.II A. SUPRAFATA PRIMITA IN EXTRAVILAN

Nr. crt.	Cat. fol.	Numar cadastral		Suprafata		Vecinatati				Obs.
		Tarla	Parcela	Ha	mp	Nord	Est	Sud	Vest	
1	A	3919	18	1	6000	A3919/12	A3919/15	D7314/1	DE317/4	
2										
3										
TOTAL				1	6000					

B. SUPRAFATA PRIMITA IN INTRAVILAN

Nr. crt.	Cat. fol.	Numar cadastral		Suprafata		Vecinatati				Obs.
		Tarla	Parcela	Ha	mp	Nord	Est	Sud	Vest	
1										
2										
3										
4										
5										
TOTAL										

Drept pentru care s-a incheiat prezentul proces verbal in 3 exemplare din care unul la Primarie, unul la O.C.P.I. Timis, unul la proprietar:

TOTAL GENERAL (A+B) Ha mp din care:

Arabil..... Ha mp
Vii Ha mp
Livezi Ha mp
Pasuni Ha mp
Panete Ha mp
Curti, constructii Ha mp
Alte terenuri neagricole Ha mp


Cap.III
PRIMAR

COMISIE

PROPRIETAR

SPECIALIST IN MASURATORI
TOPOGRAFICI



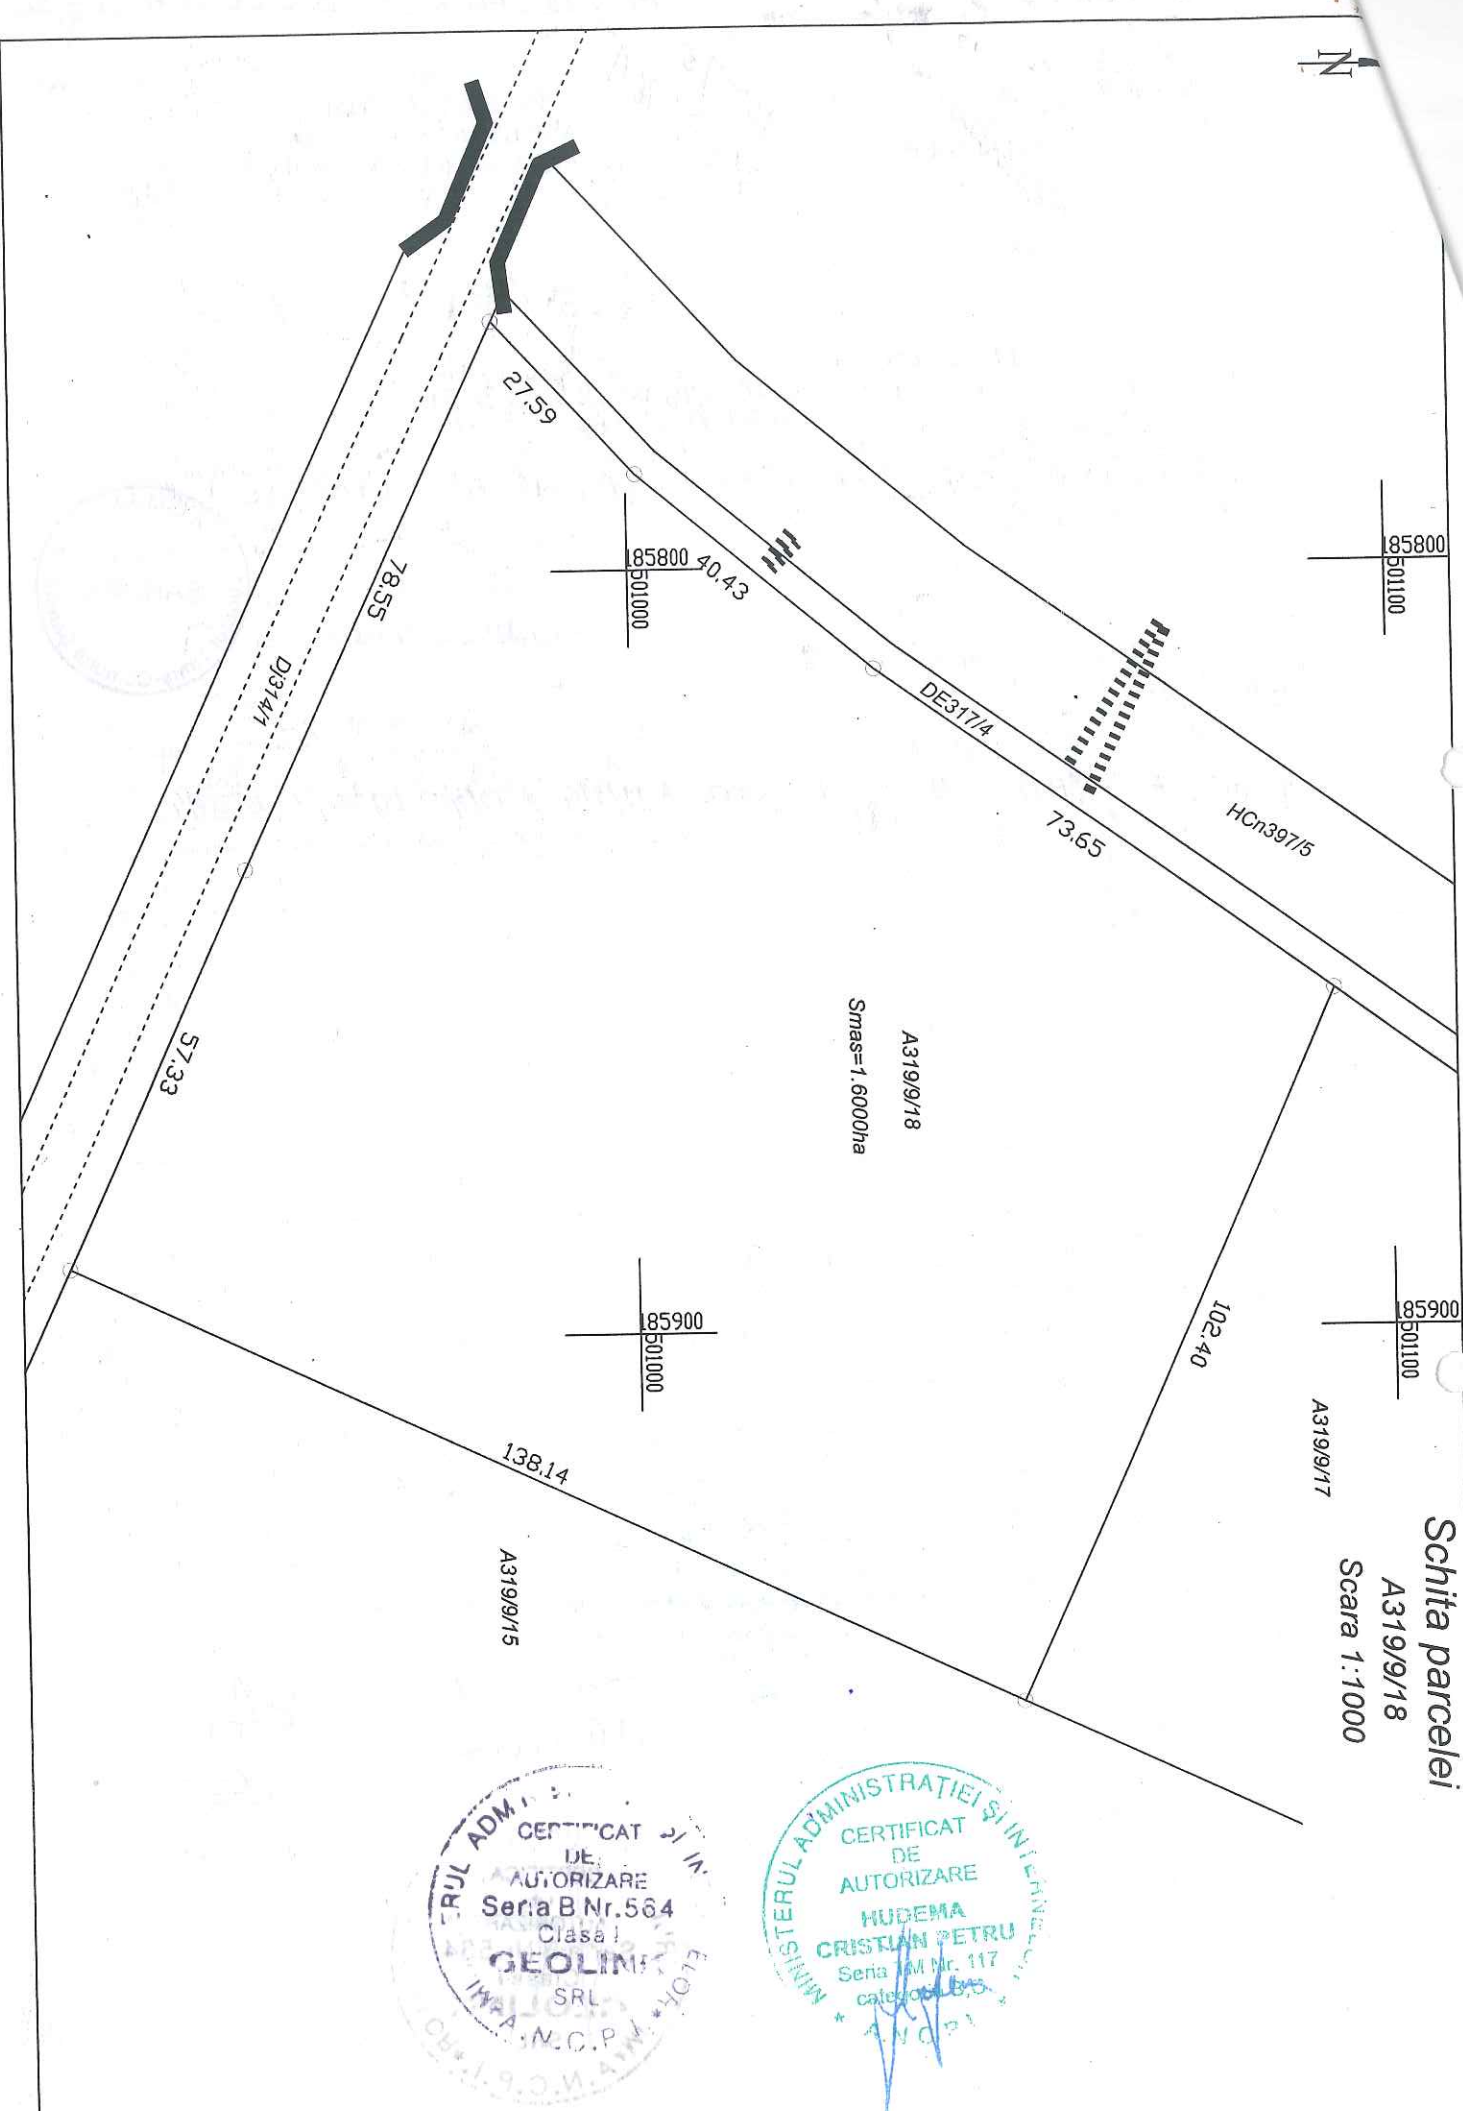

85800
501100

85900
501100

85800
501000

85900
501000

Schita parcelei
A319/9/18

Scaia 1:1000

A319/9/17

A319/9/18
Smas=1.6000ha

A319/9/15



VALABIL PÎNĂ LA

Numele
de familie = JURCA =

Prenumele = SUSANA =

Prenumele părinților
EVA

Născut în 1926 august 12
Com. LENAUKECIN
Jud. TIMIȘ

Starea civilă 1. reconstructivă
2.

Domiciliul Or. GIMBOLIA
Str. GH. DOJA nr. 53
Jud. TIMIȘ

2

22600/2352351



Semnătura posesorului.

Data eliberării 1979 Noiembrie 27
Completat de Bilan Otkom
Organul competent
(Semnătura și ștampilă)

SERIA A.P. Nr. 021081

3

**PREFECTURA JUDETULUI TIMIS
COMISIA JUDETEANA PENTRU STABILIREA
DREPTULUI DE PROPRIETATE PRIVATA
ASUPRA TERENURILOR**

HOTARAREA Nr. 59/14

din 04.11.2004

Comisia Judeteana pentru stabilirea dreptului de proprietate privată asupra terenurilor,

Analizand propunerile prezentate de catre Comisia locala de fond funciar a comunei Periam,

In temeiul prevederilor art.3 alin.3 din legea 400/2002 cât și art.34 alin 7 din Regulamentul aprobat prin HG 1172/2001 completat și modificat prin HG 720/2002

HOTARASTE:

Art.1. Se valideaza efectuarea urmatoarelor modificari in listele anexe ale comunelor Periam, Mașloc și ale orașului Buziaș

- ANEXA 50 poz. 138 a localității Periam; Autor Stoica Valer moștenitor Stoica V. Ioan se radiază cu întreaga suprafață de 4,00 ha și se trece cu aceeași suprafață pe anexa 50 poziția 120 a comunei Șandra
- ANEXA 50 poz. 68 a localității Periam; Autor Giehl Filip moștenitor Giehl Filip se radiază cu întreaga suprafață de 0,46 ha și se trece cu aceeași suprafață pe anexa 50 poziția 121 a comunei Șandra
- ANEXA 50 poz. 111 a localității Periam și anexa 50 poziția 44 Mașloc; Autor Hencz Ianoș moștenitor Rabotka I. Ana se radiază cu întreaga suprafață de 2,11 ha și respectiv 8,42 ha și se trece cu suprafața cumulată de 10,53 ha pe anexa 50 poziția 122 a comunei Șandra
- ANEXA 50 poz. 113 a orașului Buziaș; Autor Bruch Francisc, Bruch Ana moștenitor Bruch F. Ana se radiază cu întreaga suprafață de 11,40 ha și se trece cu aceeași suprafață pe anexa 50 poziția 123 a comunei Șandra
- Anexa 50 poz. 109 a orașului Buziaș; autor Luchin Olga moștenitor Luchin A.Tosa se radiază cu întreaga suprafață de 2,30 ha și se trece pe anexa 50 poziția 150 a comunei Șandra cu aceeași suprafață

MARIA SANDRA
CONFORM CU
ORIGINALUL

- ANEXA 50 poz. 53 a localității Mașloc; Autor Zelinka Anton moștenitor Schmitz Mariana se radiază cu întreaga suprafață de 5,52 ha și se trece cu aceeași suprafață pe anexa 50 poziția 124 a comunei Șandra
- ANEXA 50 poz. 54 a localității Mașloc; Autor Kielburg Matei moștenitor Kielburg M.Iosif se radiază cu întreaga suprafață de 9,78 ha și se trece cu aceeași suprafață pe anexa 50 poziția 125 a comunei Șandra
- ANEXA 50 poz. 102 a orașului Buziaș; Autor Bobic Ana moștenitor Broască T. Paraschiva se radiază cu întreaga suprafață de 5,00 ha și se trece cu aceeași suprafață pe anexa 50 poziția 126 a comunei Șandra
- ANEXA 50 poz. 106 a orașului Buziaș; Autor Vioreanu Alexandru moștenitor ¹Pătruleșcu A. Gheorghita ²Râniosu A. Geta ³Vioreanu A. Marin se radiază cu întreaga suprafață de 5,00 ha și se trece cu aceeași suprafață pe anexa 50 poziția 127 a comunei Șandra
- ANEXA 50 poz. 65 a localității Mașloc; Autor Mrakitsch Iosif moștenitor Mrakitsch I.Ioan Matei se radiază cu întreaga suprafață de 10,22 ha și se trece cu aceeași suprafață pe anexa 50 poziția 128 a comunei Șandra
- ANEXA 50 poz. 66 a localității Mașloc; Autor Niederkon P.Ioan moștenitor Niederkon Werner se radiază cu întreaga suprafață de 4,99 ha și se trece cu aceeași suprafață pe anexa 50 poziția 129 a comunei Șandra
- ANEXA 50 poz. 108 a orașului Buziaș; Autor Luchin Sofia moștenitor Stepanov D. Ileana se radiază cu întreaga suprafață de 1,15 ha și se trece cu aceeași suprafață pe anexa 50 poziția 130 a comunei Șandra
- ANEXA 50 poz. 111 a orașului Buziaș; Autor Krohn Iacob moștenitor Vador Gabriela se radiază cu întreaga suprafață de 14,16 ha și se trece cu aceeași suprafață pe anexa 50 poziția 131 a comunei Șandra
- ANEXA 50 poz. 99 a localității Mașloc; Autor Doboș Sofia moștenitor Țintoi J.Mihai se reduce suprafața de la 31,59 ha la 20,00 ha, trece cu suprafață de 11,59 ha pe anexa 50 poziția 132 a comunei Șandra
- ANEXA 50 poz. 100 a localității Mașloc; Autor Bogdan Mihai moștenitor Țintoi J.Mihai se radiază cu întreaga suprafață de 8,41 ha și se trece cu aceeași suprafață pe anexa 50 poziția 133 a comunei Șandra
- ANEXA 50 poz. 76 a localității Mașloc; Autor Muntean Petru moștenitor Ardelean G.Elena, Selejan T.Maria, Bănărescu A.Elena, Selejan G.Felicia se radiază cu întreaga suprafață de 2,95 ha și se trece cu aceeași suprafață pe anexa 50 poziția 134 a comunei Șandra
- ANEXA 50 poz. 79 a localității Mașloc; Autor Muntean Partenie moștenitor Ardelean G.Elena, Selejan T.Maria se radiază cu întreaga suprafață de 2,30 ha și se trece cu aceeași suprafață pe anexa 50 poziția 135 a comunei Șandra
- ANEXA 50 poz. 83 a localității Mașloc; Autor Jurca Eva moștenitor Jurca S.Susana se radiază cu întreaga suprafață de 1,60 ha și se trece cu aceeași suprafață pe anexa 50 poziția 136 a comunei Șandra

- 50 poz. 66 a localității Pesac; Autor Niculiță Lazăr moștenitor ită Monica se radiază cu întreaga suprafață de 5,43 ha și se trece cu ași suprafață pe anexa 50 poziția 137 a comunei Șandra
- XA 50 poz. 73 a localității Pesac; Autor Lata Lina moștenitor Lata ihai se radiază cu întreaga suprafață de 0,54 ha și se trece cu aceeași prafață pe anexa 50 poziția 138 a comunei Șandra
- NEXA 50 poz.91 a localității Mașloc și anexa 50 poziția 79 a localității esac; Autor Doboș Ioan moștenitor Deac I. Floare Letiția se radiază cu întreaga suprafață de 6,00 ha și respectiv 10,00 ha și se trece cu suprafață cumulată de 16,00 ha pe anexa 50 poziția 139 a comunei Șandra
- ANEXA 50 poz. 92 a localității Mașloc; Autor Anghel Partenie moștenitor Docea P.Olimpia se radiază cu întreaga suprafață de 7,26 ha și se trece cu aceeași suprafață pe anexa 50 poziția 140 a comunei Șandra
 - ANEXA 50 poz. 82 a localității Pesac; Autor Țintoi Gheorghe moștenitor Țintoi G.Anica se reduce suprafață de la 6,96 ha la 6,40 ha iar cu diferența de 0,56 ha se trece pe anexa 50 poziția 141 a comunei Șandra
 - ANEXA 50 poz. 93 a localității Mașloc; Autor Tus Antoniu moștenitor Cheiana A.Ana se radiază cu întreaga suprafață de 0,14 ha și se trece cu aceeași suprafață pe anexa 50 poziția 142 a comunei Șandra
 - ANEXA 50 poz. 94 a localității Mașloc; Autor Bogdan Milente moștenitor Bogdan M.Mihai, Bogdan M.Liviu, Bogdan V.Linca se radiază cu întreaga suprafață de 7,06 ha și se trece cu aceeași suprafață pe anexa 50 poziția 143 a comunei Șandra
 - ANEXA 50 poz. 119 a localității Pesac; Autor Slatina T.Ioan moștenitor Slatina I.Vasile se radiază cu întreaga suprafață de 0,30 ha și se trece cu aceeași suprafață pe anexa 50 poziția 144 a comunei Șandra
 - ANEXA 50 poz. 126 a orașului Buziaș; Autor Țintoi Mihai moștenitor Ristin A.Gheorghe Cornel se radiază cu întreaga suprafață de 4,22 ha și se trece cu aceeași suprafață pe anexa 50 poziția 145 a comunei Șandra
 - ANEXA 50 poz. 131 a localității Pesac; Autor Anghel Partenie moștenitor Doboș P.Sofia se radiază cu întreaga suprafață de 7,40 ha și se trece cu aceeași suprafață pe anexa 50 poziția 146 a comunei Șandra
 - ANEXA 50 poz.134 a orașului Buziaș; Autor Docea Ilie moștenitor Docea I.Gheorghe se radiază cu întreaga suprafață de 7,33 ha și se trece cu aceeași suprafață pe anexa 50 poziția 147 a comunei Șandra
 - ANEXA 50 poz.143 a localității Pesac; autor Ardelean Petre moștenitor Bogdan V.Vasile, Bogdan V.Gheorghe se radiază cu întreaga suprafață de 6,23 ha și se trece cu aceeași suprafață pe anexa 50 poziția 148 a comunei Șandra
 - ANEXA 50 poz.157 a localității Pesac; Autor Bogdan Antoniu moștenitor Bogdan A.Virgil, Minișan A.Ecaterina se radiază cu întreaga suprafață de 6,09 ha și se trece cu aceeași suprafață pe anexa 50 poziția 149 a comunei Șandra

- ANEXA 50 poz.99 a oraşului Buziaş; Autor Baliu Mihai moştenitor Baliu I.Maria se radiază cu întreaga suprafaţă de 5,00 ha şi se trece cu aceeaşi suprafaţă pe anexa 50 poziţia 92 a comunei Săcălaz
- ANEXA 50 poz.100 a oraşului Buziaş; Autor Ehling Raimund moştenitor Ehling R.Iosif se reduce suprafaţa de la 15,90 ha la 2,88 ha cu suprafaţa de 13,02 ha se trece pe anexa 50 poziţia 93 a comunei Săcălaz
- ANEXA 50 poz.101 a oraşului Buziaş; Autor Iancu Teodor moştenitor Babeţi T.Eugenia se radiază cu întreaga suprafaţă de 5,00 ha şi se trece cu aceeaşi suprafaţă pe anexa 50 poziţia 94 a comunei Săcălaz
- ANEXA 50 poz.104 a oraşului Buziaş; Autor Chivău Nicolae moştenitor Grindiş A.Aurel se radiază cu întreaga suprafaţă de 4,98 ha şi se trece cu aceeaşi suprafaţă pe anexa 50 poziţia 95 a comunei Săcălaz
- ANEXA 50 poz.110 a oraşului Buziaş; Autor Ştefan Nicolae se radiază cu întreaga suprafaţă de 5,00 ha şi se trece cu aceeaşi suprafaţă pe anexa 50 poziţia 96 a comunei Săcălaz
- ANEXA 50 poz.99 a oraşului Buziaş; Autor Baliu Mihai moştenitor Baliu I.Maria se radiază cu întreaga suprafaţă de 5,00 ha şi se trece cu aceeaşi suprafaţă pe anexa 50 poziţia 97 a comunei Săcălaz
- ANEXA 50 poz.27 a localităţii Periam; Autor Vati Maria moştenitor Dobra Ecaterina se radiază cu întreaga suprafaţă de 2,48 ha şi se trece cu aceeaşi suprafaţă pe anexa 50 poziţia 271 a comunei Saravale
- ANEXA 50 poz.96 a localităţii Periam; Autor Toth G.Mihai se radiază cu întreaga suprafaţă de 3,80 ha şi se trece cu aceeaşi suprafaţă pe anexa 50 poziţia 272 a comunei Saravale
- ANEXA 50 poz.107 a localităţii Periam; Autor Gilich Lucreţia moştenitor Crişan Ioan-Mircea se radiază cu întreaga suprafaţă de 0,59 ha şi se trece cu aceeaşi suprafaţă pe anexa 50 poziţia 273 a comunei Saravale
- ANEXA 50 poz.52 a localităţii Maşloc; Autor Vincu Ioan moştenitor Vincu I.Nicolae se radiază cu întreaga suprafaţă de 5,05 ha şi se trece cu aceeaşi suprafaţă pe anexa 50 poziţia 274 a comunei Saravale
- ANEXA 50 poz.79 a localităţii Periam; Autor Popa N Gheorghe moştenitor Popa N.Gheorghe se radiază cu întreaga suprafaţă de 2,40 ha şi se trece cu aceeaşi suprafaţă pe anexa 50 poziţia 275 a comunei Saravale
- ANEXA 50 poz.100 a localităţii Periam; Autor Vioreanu Maria moştenitor Petcu M.Titina se radiază cu întreaga suprafaţă de 0,25 ha şi se trece cu aceeaşi suprafaţă pe anexa 50 poziţia 276 a comunei Saravale
- ANEXA 50 poz.45 a localităţii Maşloc; Autor Seibert Terezia moştenitor Kocher Victor se radiază cu întreaga suprafaţă de 32,60 ha şi se trece cu aceeaşi suprafaţă pe anexa 50 poziţia 277 a comunei Saravale
- ANEXA 50 poz.41 a localităţii Maşloc; Autor Cosovei Dumitru moştenitor Cosovei D.Toma se radiază cu întreaga suprafaţă de 5,00 ha şi se trece cu aceeaşi suprafaţă pe anexa 50 poziţia 278 a comunei Saravale
- ANEXA 50 poz.43 a localităţii Maşloc; Autor Trandafir Petru moştenitor Vincu Mihai se radiază cu întreaga suprafaţă de 5,03 ha şi se trece cu aceeaşi suprafaţă pe anexa 50 poziţia 279 a comunei Saravale

- și se trece cu aceeași suprafață pe anexa 50 poziția 68 a comunei Lenauheim
- ANEXA 50 poz.51 a localității Mașloc; Autor Szucs Iosif moștenitor Martin I.Ioan se radiază cu întreaga suprafață de 5,00 ha și se trece cu aceeași suprafață pe anexa 50 poziția 69 a comunei Lenauheim
- ANEXA 50 poz.40 a localității Mașloc; Autor Jivan Ioan, Jivan Francisc moștenitor Jivan N.Eva se radiază cu întreaga suprafață de 10,00 ha și se trece cu aceeași suprafață pe anexa 50 poziția 70 a comunei Lenauheim
- ANEXA 50 poz.42 a localității Mașloc; Autor Kubicsec Hendrich moștenitor Schultz Ioan se radiază cu întreaga suprafață de 9,18 ha și se trece cu aceeași suprafață pe anexa 50 poziția 71 a comunei Lenauheim
- ANEXA 50 poz.47 a localității Mașloc; Autor Martin Francisc moștenitor Almași I.Maria se radiază cu întreaga suprafață de 40,00 ha și se trece cu aceeași suprafață pe anexa 50 poziția 72 a comunei Lenauheim
- ANEXA 50 poz.49 a localității Mașloc; Autor Krohn Francisc moștenitor Kincs Susana se radiază cu întreaga suprafață de 7,65 ha și se trece cu aceeași suprafață pe anexa 50 poziția 73 a comunei Lenauheim
- ANEXA 50 poz.50 a localității Mașloc; Autor Neumann Matei moștenitor Schmit Elisabeta se radiază cu întreaga suprafață de 21,50 ha și se trece cu aceeași suprafață pe anexa 50 poziția 74 a comunei Lenauheim
- ANEXA 50 poz.46 a localității Mașloc; Autor Iovan Nicolae moștenitor Iovan N.Nicolae se radiază cu întreaga suprafață de 5,00 ha și se trece cu aceeași suprafață pe anexa 50 poziția 75 a comunei Lenauheim
- ANEXA 50 poz.33 a localității Mașloc și anexa 50 poziția 3 a localității Periam, Autor Seibert Ioan, Seibert Ana moștenitor Seibert Eva se radiază cu întreaga suprafață de 8,607 ha de pe localitatea Mașloc, se reduce suprafața de la 15,50 ha la 12,50 ha pe localitatea Periam și se trece cu a suprafață cumulată de 11,607 pe anexa 50 poziția 76 a comunei Lenauheim
- ANEXA 50 poz.48 a localității Mașloc; Autor Beiber Iosif, Răcătău S.Elisabeta radiază cu întreaga suprafață de 36,00 ha și se trece cu aceeași suprafață pe anexa 50 poziția 77 a comunei Lenauheim
- ANEXA 50 poz.72 a localității Mașloc; Autor Crăciun Elena moștenitor Ranislav Nicolae, Ranislav Cosmin, Ranislav Vasile, Crăciun Lina, Graure Persida se radiază cu întreaga suprafață de 4,00 ha și se trece cu aceeași suprafață pe anexa 50 poziția 78 a comunei Lenauheim
- ANEXA 50 poz.73 a localității Mașloc; Autor Opriș M.Elena se radiază cu întreaga suprafață de 1,00 ha și se trece cu aceeași suprafață pe anexa 50 poziția 79 a comunei Lenauheim
- ANEXA 50 poz.101 a localității Mașloc; Autor Țintoi Livia moștenitor Gheata V.Ion se radiază cu întreaga suprafață de 4,88ha și se trece cu aceeași suprafață pe anexa 50 poziția 80 a comunei Lenauheim
- ANEXA 50 poz.74 a localității Mașloc; Autor Fanu Tudose moștenitor Fanu T.Mihai se radiază cu întreaga suprafață de 0,57 ha și se trece cu aceeași suprafață pe anexa 50 poziția 81 a comunei Lenauheim

- ANEXA 50 poz.75 a localității Mașloc; Autor Tintoi Gheorghe moștenitor Bogdan G.Marius se radiază cu întreaga suprafață de 5,73 ha și se trece cu aceeași suprafață pe anexa 50 poziția 82 a comunei Lenauheim
- ANEXA 50 poz.77 a localității Mașloc; Autor Bogdan Antoniu moștenitor Fluture I.Dănuț, Despot A.Maria se radiază cu întreaga suprafață de 1,62 ha și se trece cu aceeași suprafață pe anexa 50 poziția 83 a comunei Lenauheim
- ANEXA 50 poz.81 a localității Mașloc; Autor Niculiță Traian moștenitor Niculiță T.Gheorghe se radiază cu întreaga suprafață de 2,85 ha și se trece cu aceeași suprafață pe anexa 50 poziția 84 a comunei Lenauheim
- ANEXA 50 poz.82 a localității Mașloc; Autor Costa Ioan moștenitor Codreanu I.Emilia se radiază cu întreaga suprafață de 5,31 ha și se trece cu aceeași suprafață pe anexa 50 poziția 85 a comunei Lenauheim
- ANEXA 50 poz.84 a localității Mașloc; Autor Magdin Ecaterina moștenitor Cernescu A.Andrei se radiază cu întreaga suprafață de 5,86 ha și se trece cu aceeași suprafață pe anexa 50 poziția 86 a comunei Lenauheim
- ANEXA 50 poz.85 a localității Mașloc; Autor Pârvan Todor moștenitor Ștefan Maria Ecaterina se radiază cu întreaga suprafață de 3,44 ha și se trece cu aceeași suprafață pe anexa 50 poziția 87 a comunei Lenauheim
- ANEXA 50 poz.86 a localității Mașloc; Autor Varieșan Mihai moștenitor Ștefan V.Vasile se radiază cu întreaga suprafață de 1,00 ha și se trece cu aceeași suprafață pe anexa 50 poziția 88 a comunei Lenauheim
- ANEXA 50 poz.87 a localității Mașloc; Autor Ștefan Adam moștenitor Ștefan V.Vasile se radiază cu întreaga suprafață de 2,32 ha și se trece cu aceeași suprafață pe anexa 50 poziția 89 a comunei Lenauheim
- ANEXA 50 poz.88 a localității Mașloc; Autor Ștefan Vichentie moștenitor Ștefan V.Vasile se radiază cu întreaga suprafață de 2,88 ha și se trece cu aceeași suprafață pe anexa 50 poziția 90 a comunei Lenauheim
- ANEXA 50 poz.89 a localității Mașloc; Autor Marincu Sofia moștenitor Diaconu L.Flavia, Miculianici Flavia Darinca se radiază cu întreaga suprafață de 11,28 ha și se trece cu aceeași suprafață pe anexa 50 poziția 91 a comunei Lenauheim
- ANEXA 50 poz.90 a localității Mașloc; Autor Boar Gheorghe moștenitor Lata G.Eva se radiază cu întreaga suprafață de 2,32 ha și se trece cu aceeași suprafață pe anexa 50 poziția 92 a comunei Lenauheim
- ANEXA 50 poz.95 a localității Mașloc; Autor Moga Alexandru moștenitor Drăgan V.Flora, Bogdan B.Viorel George se radiază cu întreaga suprafață de 6,72 ha și se trece cu aceeași suprafață pe anexa 50 poziția 93 a comunei Lenauheim
- ANEXA 50 poz.96 a localității Mașloc; Autor Fanu Gheorghe moștenitor Fanu G.Traian se radiază cu întreaga suprafață de 16,10 ha și se trece cu aceeași suprafață pe anexa 50 poziția 94 a comunei Lenauheim
- ANEXA 50 poz.97 a localității Mașloc; Autor Nevrincean Emilia

ȘEF AL SECȚIEI
SANDRA
RM CU
CĂPITUL

- moștenitor Laitin L.Petru se radiază cu întreaga suprafață de 1,08 ha și se trece cu aceeași suprafață pe anexa 50 poziția 95 a comunei Lenauheim
- ANEXA 50 poz.98 a localității Mașloc; Autor Bogdan Milentie moștenitor Bogdan P.Elisabeta Lucia Maria se radiază cu întreaga suprafață de 6,21 ha și se trece cu aceeași suprafață pe anexa 50 poziția 96 a comunei Lenauheim
 - ANEXA 50 poz.99 a localității Mașloc; Autor Doboș Sofia moștenitor Țintoi I.Mihai se radiază cu întreaga suprafață de 20,00 ha și se trece cu aceeași suprafață pe anexa 50 poziția 97 a comunei Lenauheim
 - ANEXA 50 poz.93 a localității Pesac; Autor Șerdineanț Ioan moștenitor Șerdineanț Floare se radiază cu întreaga suprafață de 8,67 ha și se trece cu aceeași suprafață pe anexa 50 poziția 192 a comunei Șag
 - ANEXA 50 poz.1 a localității Periam; Autor Masoni Maria moștenitor Hollerbach M.Eugen se radiază cu întreaga suprafață de 2,50 ha și se trece cu aceeași suprafață pe anexa 50 poziția 196 a comunei Sânpetru Mare
 - ANEXA 50 poz.5 a localității Periam; Autor Michels William moștenitor Michels W.William se radiază cu întreaga suprafață de 5,00 ha și se trece cu aceeași suprafață pe anexa 50 poziția 197 a comunei Sânpetru Mare
 - ANEXA 50 poz.112 a orașului Buziaș; Autor Stelzner Cristofor moștenitor Klein Ana Margareta se radiază cu întreaga suprafață de 0,57 ha și se trece cu aceeași suprafață pe anexa 50 poziția 198 a comunei Sânpetru Mare
 - ANEXA 50 poz.114 a orașului Buziaș; Autor Seibert Petru moștenitor Benegui G.Helmuth Dorin se radiază cu întreaga suprafață de 21,24 ha și se trece cu aceeași suprafață pe anexa 50 poziția 199 a comunei Sânpetru Mare
 - ANEXA 50 poz.115 a orașului Buziaș; Autor Beiber Matei moștenitor Jurmsa M.Mariane se radiază cu întreaga suprafață de 3,62 ha și se trece cu aceeași suprafață pe anexa 50 poziția 200 a comunei Sânpetru Mare
 - ANEXA 50 poz.55 a localității Mașloc; Autor Igas Ioan moștenitor Igas I.Maria Floarea se radiază cu întreaga suprafață de 5,00 ha și se trece cu aceeași suprafață pe anexa 50 poziția 201 a comunei Sânpetru Mare
 - ANEXA 50 poz.56 a localității Mașloc; Autor Nicoreanu Gheorghe moștenitor Burla G.Veronica se radiază cu întreaga suprafață de 5,00 ha și se trece cu aceeași suprafață pe anexa 50 poziția 202 a comunei Sânpetru Mare
 - ANEXA 50 poz.100 a orașului Buziaș; Autor Ehling Raimund moștenitor Ehling R.Iosif se radiază cu întreaga suprafață de 2,88 ha și se trece cu aceeași suprafață pe anexa 50 poziția 203 a comunei Sânpetru Mare
 - ANEXA 50 poz.61 a localității Mașloc; Autor Naghiu Anica moștenitor Ciobanu D.Maria se radiază cu întreaga suprafață de 4,60 ha și se trece cu aceeași suprafață pe anexa 50 poziția 204 a comunei Sânpetru Mare

- ANEXA 50 poz.62 a localității Mașloc; Autor Cimpeanu Petru se radiază cu întreaga suprafață de 5,00 ha și se trece cu aceeași suprafață pe anexa 50 poziția 205 a comunei Sânpetru Mare
- ANEXA 50 poz.36 a localității Mașloc; Autor Varcuș Gheorghe moștenitor Jurca G.Persida, Varcuș G.Alexandru, Stoic G.Maria, Stan G.Elița, Vidican G.Elena se radiază cu întreaga suprafață de 7,59 ha și se trece cu aceeași suprafață pe anexa 50 poziția 206 a comunei Sânpetru Mare
- ANEXA 50 poz.63 a localității Periam; Autor Marin Arsa, Marin Jivco moștenitor Marin A.Jivco se radiază cu întreaga suprafață de 4,6 ha și se trece cu aceeași suprafață pe anexa 50 poziția 207 a comunei Sânpetru Mare
- ANEXA 50 poz.107 a orașului Buziaș; Autor Iovanov Iefta moștenitor Nedin A.Vasa, Nedin A.Liubisa se radiază cu întreaga suprafață de 0,58 ha și se trece cu aceeași suprafață pe anexa 50 poziția 208 a comunei Sânpetru Mare
- ANEXA 50 poz.67 a localității Mașloc; Autor Mitruțiu Gheorghe moștenitor Mitruțiu Zenovia se radiază cu întreaga suprafață de 5,00 ha și se trece cu aceeași suprafață pe anexa 50 poziția 209 a comunei Sânpetru Mare
- ANEXA 50 poz.39 a localității Mașloc; Autor Prata Victor moștenitor Negru V.Letiția se radiază cu întreaga suprafață de 5,00 ha și se trece cu aceeași suprafață pe anexa 50 poziția 210 a comunei Sânpetru Mare
- ANEXA 50 poz.69 a localității Mașloc; Autor Oanta Crăciun moștenitor Oantă C.Aurel se radiază cu întreaga suprafață de 4,15 ha și se trece cu aceeași suprafață pe anexa 50 poziția 211 a comunei Sânpetru Mare
- ANEXA 50 poz.68 a localității Mașloc; Autor Mesaroș Dumitru moștenitor Mesaroș D. Mircea se radiază cu întreaga suprafață de 5,00 ha și se trece cu aceeași suprafață pe anexa 50 poziția 212 a comunei Sânpetru Mare
- ANEXA 50 poz.70 a localității Mașloc; Autor Anton Ana moștenitor Potyescu Anna se radiază cu întreaga suprafață de 0,64 ha și se trece cu aceeași suprafață pe anexa 50 poziția 213 a comunei Sânpetru Mare
- ANEXA 50 poz.14 a localității Periam; Autor Ehling Iosif, Ehling Ana moștenitor Ehling Ana Maria se radiază cu întreaga suprafață de 13,16 ha și se trece cu aceeași suprafață pe anexa 50 poziția 214 a comunei Sânpetru Mare
- ANEXA 50 poz.64 a localității Mașloc; Autor Mariș Vasile moștenitor Mariș V.Vasile, Mariș V.Ioan, Lican V.Maria se radiază cu întreaga suprafață de 4,90 ha și se trece cu aceeași suprafață pe anexa 50 poziția 215 a comunei Sânpetru Mare
- ANEXA 50 poz.118 a orașului Buziaș; Autor Muzicuș Gheorghe moștenitor Muzicuș G.Ioan, Sein G.Maria, Ludwig G.Sofia se radiază cu întreaga suprafață de 4,00 ha și se trece cu aceeași suprafață pe anexa 50 poziția 216 a comunei Sânpetru Mare

ROMÂNIA
JUDEȚUL TIMIȘ
COMISIA LOCALĂ DE FOND
FUNCIAR ȘANDRA

ANEXA NR. 49

TABEL NOMINAL



Cuprinzând persoanele fizice cărora li se stabilește dreptul
de proprietate potrivit art. 37 din Legea nr. 1/2000, cu modificările și
completările ulterioare.

Nr. crt.	Numele și prenumele Autor/ moștenitor		Suprafața restituită -ha-	Despăgubiri	Observații
0	1		2	3	4
1	Graf Matei	Frunză Elisabeta	11,81 ✓	-	H. 83/7
2	Graur Leonid	Vasilescu Ana	5 ✓	-	H. 83/7
3	Calistru Petrea	Calistru Petrea	5 ✓	-	H. 83/7
4	Zugravu Dumitru	Zugravu Gheorghe	5 ✓	-	H. 83/7
5	Schipper Barbara	Schipper Ioan	12,92 ✓	-	H. 83/7
6	Loghin Nicolae	Cucuruz Radu	5 ✓	-	H. 83/7
7	Bosch Magdalena	Marinescu Barbara	2,87 ✓	-	H. 15/22
8	Bettendorf Iohann		3,45 ✓	-	H. 15/22
9	Biro Francisc	Junc Katalin	5,34 ✓	-	H. 15/22
TOTAL			56,39		



Agencia Domeniilor Statului
Oficiul județean de cadastru, geodezie și
cartografie

Directorul

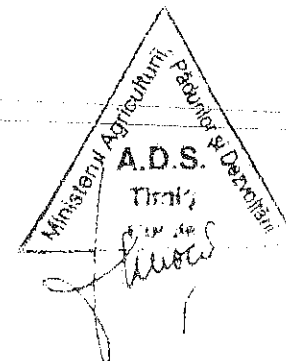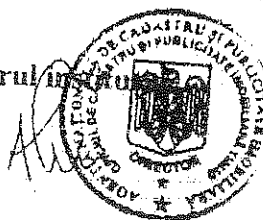

ROMÂNIA
JUDEȚUL TIMIȘ
COMISIA LOCALĂ DE FOND
FUNCIAR ȘANDRA

ANEXA NR. 50


TABEL NOMINAL

Cuprinzând persoanele fizice cărora li se stabilește dreptul
de proprietate potrivit Sentinței civile 591/2006 pronunțată de către
Judecătoria Sânnicolau Mare

Nr. crt.	Numele și prenumele Autor/ moștenitor		Suprafața restituită -ha-	Despăgubiri	Observații
0	1		2	3	4
1	Stoica Valer	Stoica V. Ioan	4	-	H. 59/14
2	Giehl Filip	Giehl Filip	0,46	-	H. 59/14
3	Hencz Ianoș	Rabotka I. Ana	10,53	-	H. 59/14
4	Bruch Francisc, Bruch Ana	Bruch F. Ana	11,40	-	H. 59/14
5	Zelinka Anton	Schmitz Mariana	5,52	-	H. 59/14
6	Kielburg Matei	Kielburg M. Iosif	9,78	-	H. 59/14
7	Vioreanu Alexandru	Pătrulescu A. Gheorghică, Râniosu A. Geta, Vioreanu A. Marin	5	-	H. 59/14
8	Niederkon P. Ioan	Niederkon Werner	4,99	-	H. 59/14
9	Luchin Sofia	Stepanov D. Ileana	1,15	-	H. 59/14
10	Krohn Iacob	Vandor Gabriele	14,16	-	H. 59/14
11	Doboș Sofia	Țintoi J. Mihai	11,59	-	H. 59/14
12	Bogdan Mihai	Țintoi J. Mihai	8,41	-	H. 59/14
13	Muntean Petru	Ardelean G. Elena, Selejan T. Maria, Bănărescu A. Elena, Selejan G. Felicia	2,95	-	H. 59/14
14	Muntean Partenie	Ardelean G. Elena, Selejan T. Maria	2,30	-	H. 59/14
15	Jurca Eva	Jurca S. Susana	1,60	-	H. 59/14
16	Lața Lina	Lața L. Mihai	0,54	-	H. 59/14
17	Doboș Ioan	Deac I. Floare Letiția	16	-	H. 59/14


18	Anghel Partenie	Docea P. Olimpia	7,26	-	H. 59/14
19	Tintoi Gheorghe	Tintoi G. Anica	0,56	-	H. 59/14
20	Tus Antoniu	Cheiana A. Ana	0,14	-	H. 59/14
21	Bogdan Milente	Bogdan M. Mihai, Bogdan M. Liviu Bogdan V. Linca	7,06	-	H. 59/14
22	Slatina T. Ioan	Slatina I. Vasile	0,30	-	H. 59/14
23	Tintoi Mihai	Ristin A. Gheorghe Cornel	4,22	-	H. 59/14
24	Anghel Partenie	Doboş P. Sofia	7,40	-	H. 59/14
25	Docea Ilie	Docea I. Gheorghe	7,33	-	H. 59/14
26	Ardelean Petre	Bogdan V. Vasile, Bogdan V. Gheorghe	6,23	-	H. 59/14
TOTAL			131,73		

PRIMAR
PAUL NICU

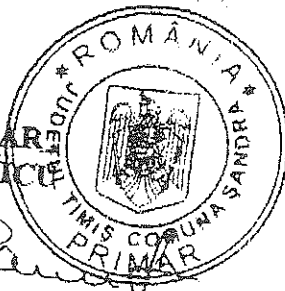

Agencia Domeniilor Statului
Oficiul județean de cadastru, geodezie și
cartografie

Directorul instituției.

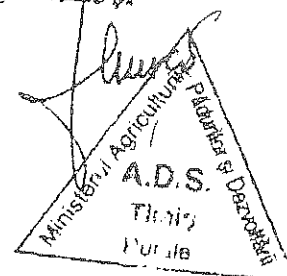

**COMISIA JUDEȚEANĂ PENTRU STABILIREA
DREPTULUI DE PROPRIETATE PRIVATĂ
ASUPRA TERENURILOR TIMIȘ**

HOTĂRÂREA

NR.83/ 25 din 10.06.2015

**COMISIA JUDEȚEANĂ PENTRU STABILIREA DREPTULUI DE
PROPRIETATE PRIVATĂ ASUPRA TERENURILOR TIMIȘ**

Analizând propunerile prezentate de comisia locală de fond funciar a comunei ȘANDRA,

În temeiul prevederilor art. 6 lit.e, din Regulamentul de aplicare al Legii 247/2005, aprobat prin HG 890/2005 completat și modificat cu HG 1832/2005,

HOTĂRĂȘTE

Art. 1 –Se validează efectuarea următoarelor modificări în listele anexă ale comunei Șandra:



Anexa 50 poziția 13-14 se corectează numele din Selejan T.Maria în Sălăjan Maria.

Persoanele cărora li s-a reconstituit dreptul de proprietate asupra terenurilor prin Hotărârile Comisiei județene nr.83/2004 și 59/6 care se înscriu pe anexa 22 a comunei Șandra după cum urmează:

Autor Hof Petru și Hof Ecaterina, moștenitor Gerber Gunter Josef, se înscrie pe anexa 22 poziția 1 cu suprafața de 4,60 ha;

Autor Biaș Emanoil, moștenitor Cionca Elena Aurica, se înscrie în anexa 22 poziția 2 cu suprafața de 9 ha;

Autor Bogdan Vasile, moștenitor Bogdan Vasile, Bogdan Gheorghe, se înscriu pe anexa 22 poziția 3 cu suprafața de 3,72 ha;

Art.2 Prezenta hotărâre se comunică comisiei locale de fond funciar a comunei Șandra, care va aduce la cunoștința celor în cauză modificările intervenite cu mențiunea că, în condițiile în care se consideră nedreptățiți, pot face plângere la judecătoria pe raza căreia se află terenul în termen de 30 zile de la comunicare.

**Președinte,
PREFECT
EUGEN DOGARIU**



**Secretar,
SUBPREFECT
ZOLTAN GHEORGHE MAROSSY**

Întocmit, 4 ex.
Mirela Varga