


PLAN CADASTRAL
UAT IONEȘTI
JUDEȚUL VÂLCEA
Sector 10

Scara 1: 1000
Sistem de proiectie Stereografic 1970

SCHIȚA CU DISPUNEREA SECTOARELOR CADASTRALE

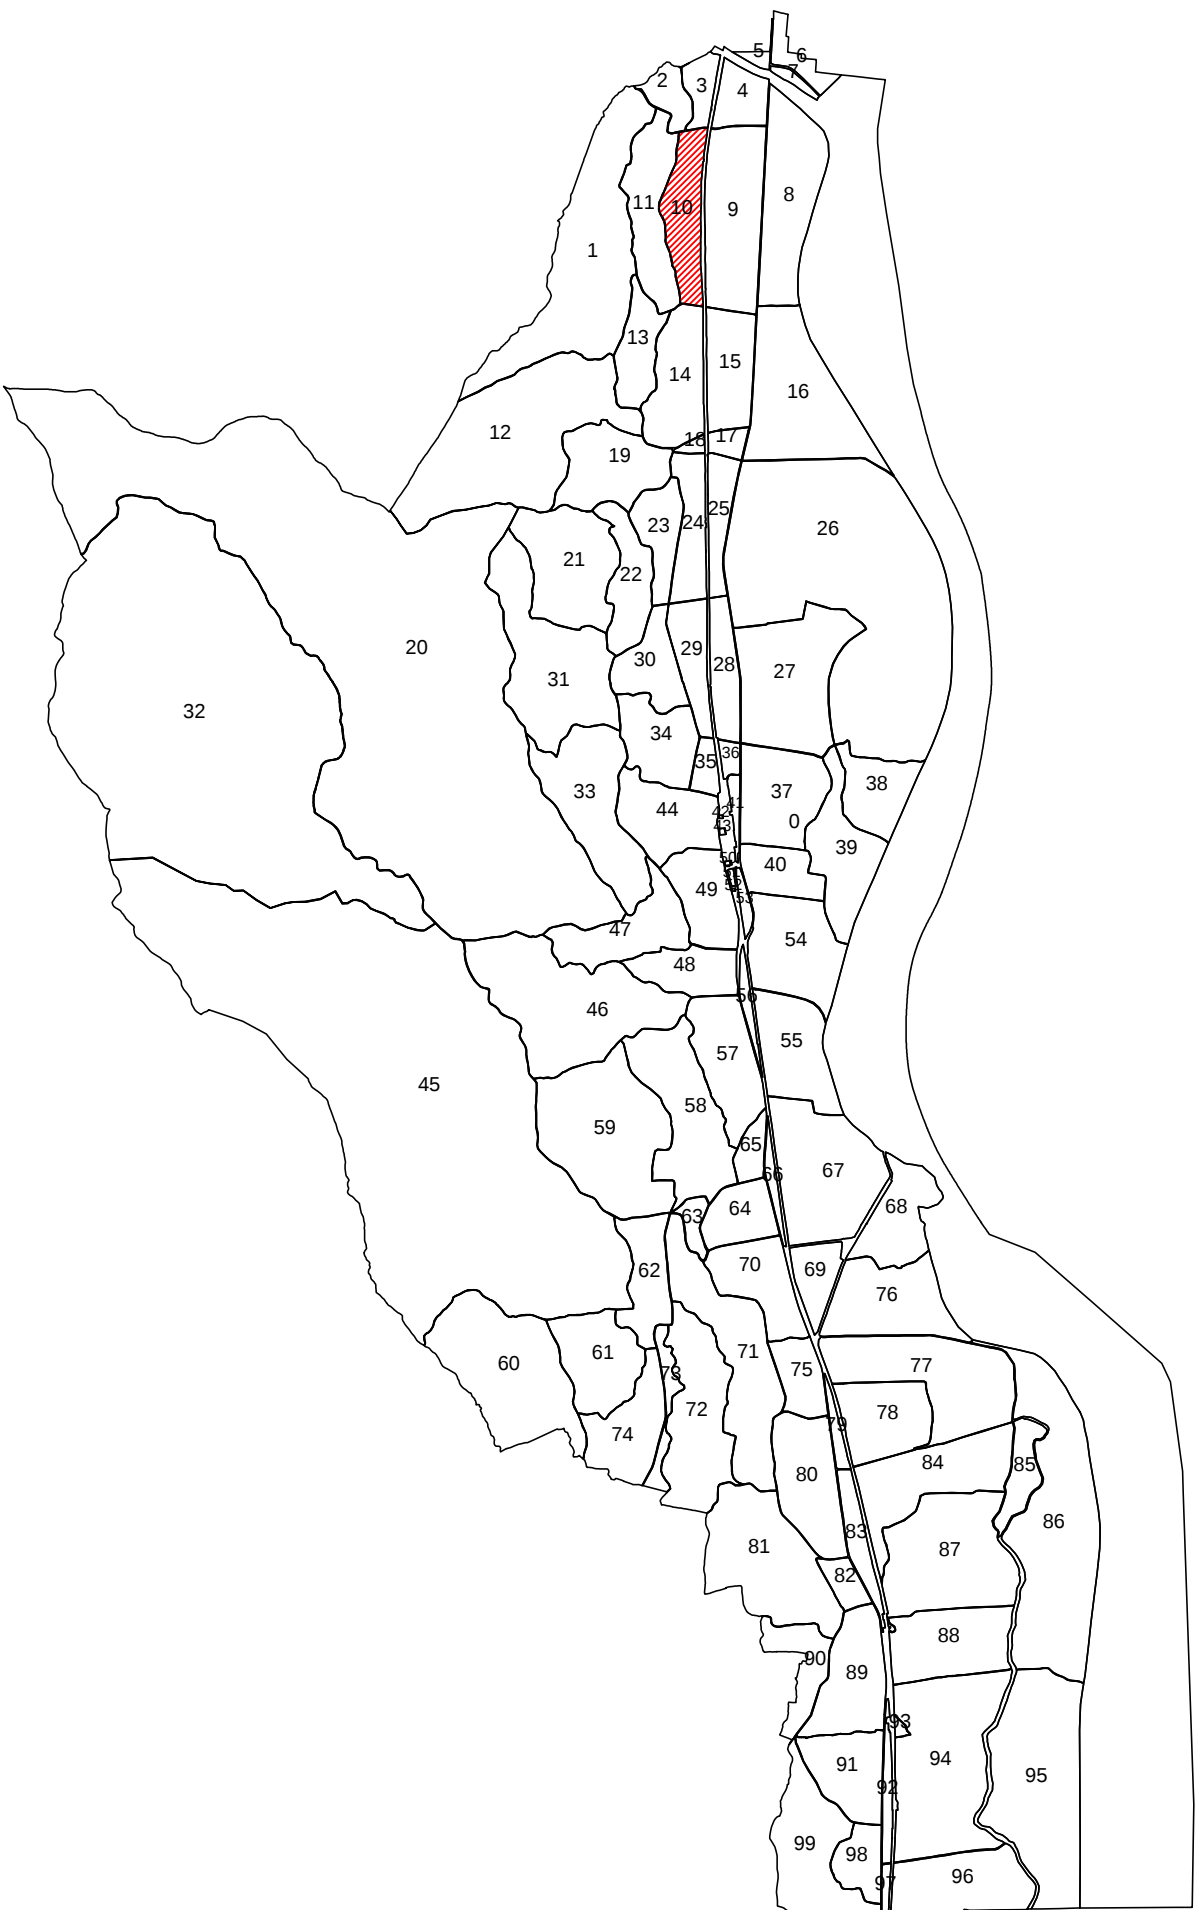

LEGENDA

- 10 număr sector cadastral
- C1 Nr. construcție
- 531 ID imobil
- T10 Nr. Tarla
- limită sector cadastral
- limită imobil
- limită intravilan
- limită construcție
- limită tarla

EXECUTANT
CORĂȘ MARIUS FLORIN
- CADASTRU, GEODEZIE ȘI CARTOGRAFIE
Data: 30.10.2025