


PLAN CADASTRAL

UAT IONEȘTI
JUDEȚUL VÂLCEA
Sector 67

Scara 1 : 2000
Sistem de proiectie Stereografic 1970

SCHIȚA CU DISPUNEREA SECTORELOR CADASTRALE

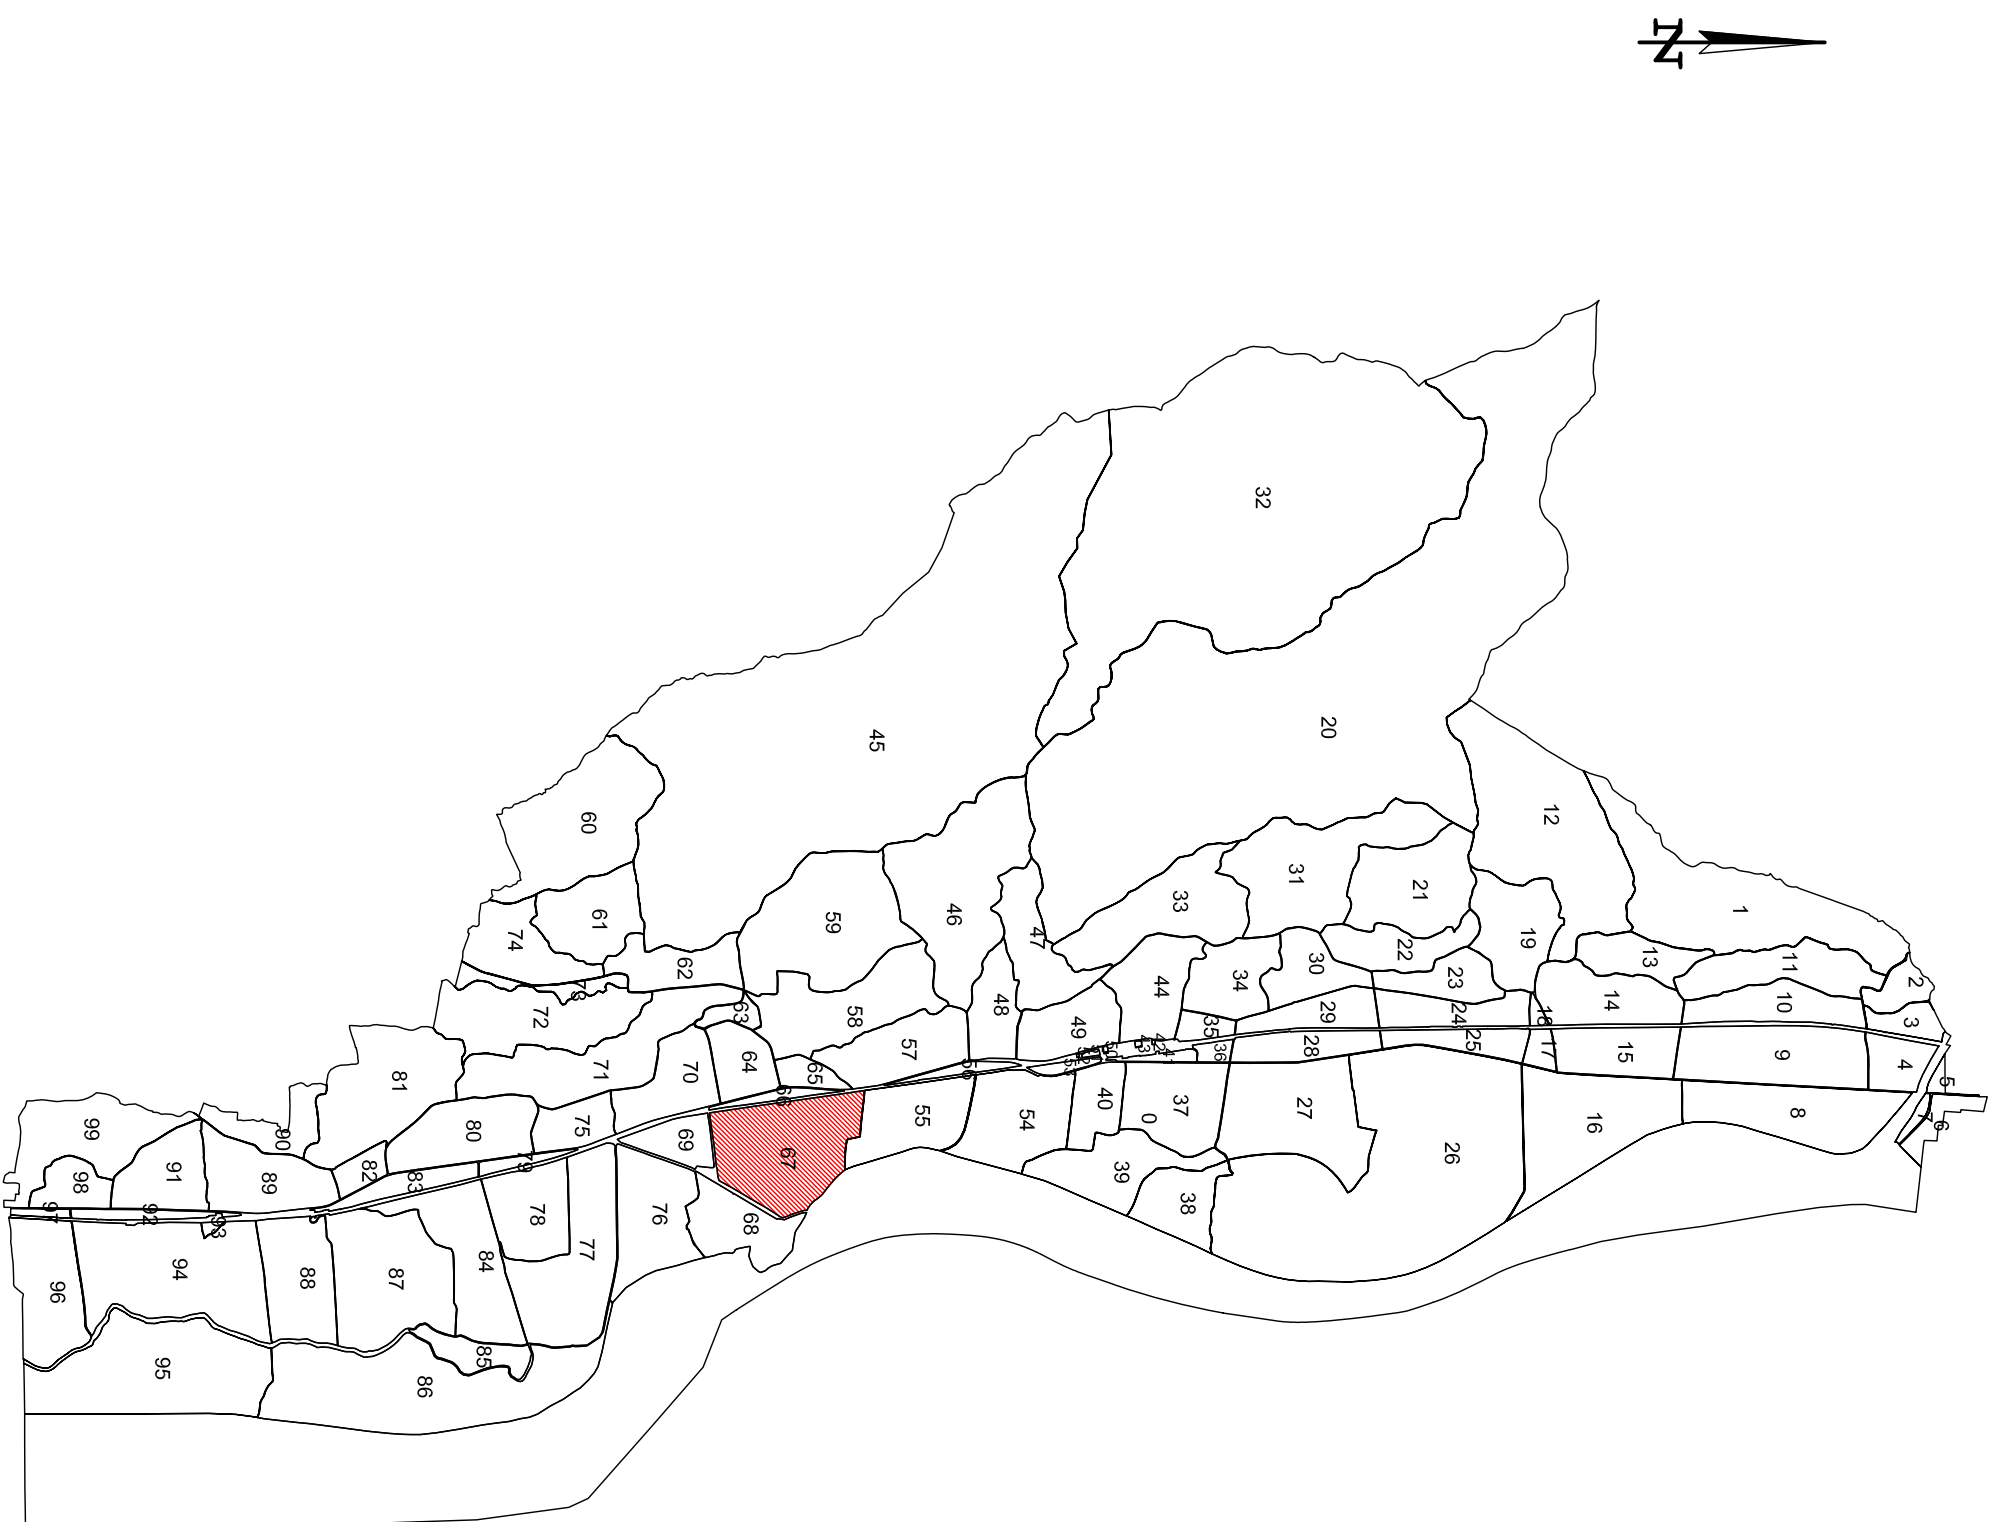

LEGENDA

- 67 număr sector cadastral
- C1 Nr. construcție
- 229 ID imobil
- T90 Nr. Tarla
- limită sector cadastral
- limită imobil
- limită intravilan
- limită construcție
- limită tarla

EXECUTANT
CORAS MARIUS FLORIN
- CADASTRU, GEODEZIE SI CARTOGRAFIE
Data: 18.11.2025

