


UAT BĂBENI


UAT IONEȘTI

PLAN CADASTRAL
UAT IONEȘTI
JUDEȚUL VÂLCEA
Sector 8
Planșa 1
Scara 1: 1000
Sistem de proiectie Stereografic 1970

SCHIȚA CU DISPUNEREA SECTOARELOR CADASTRALE

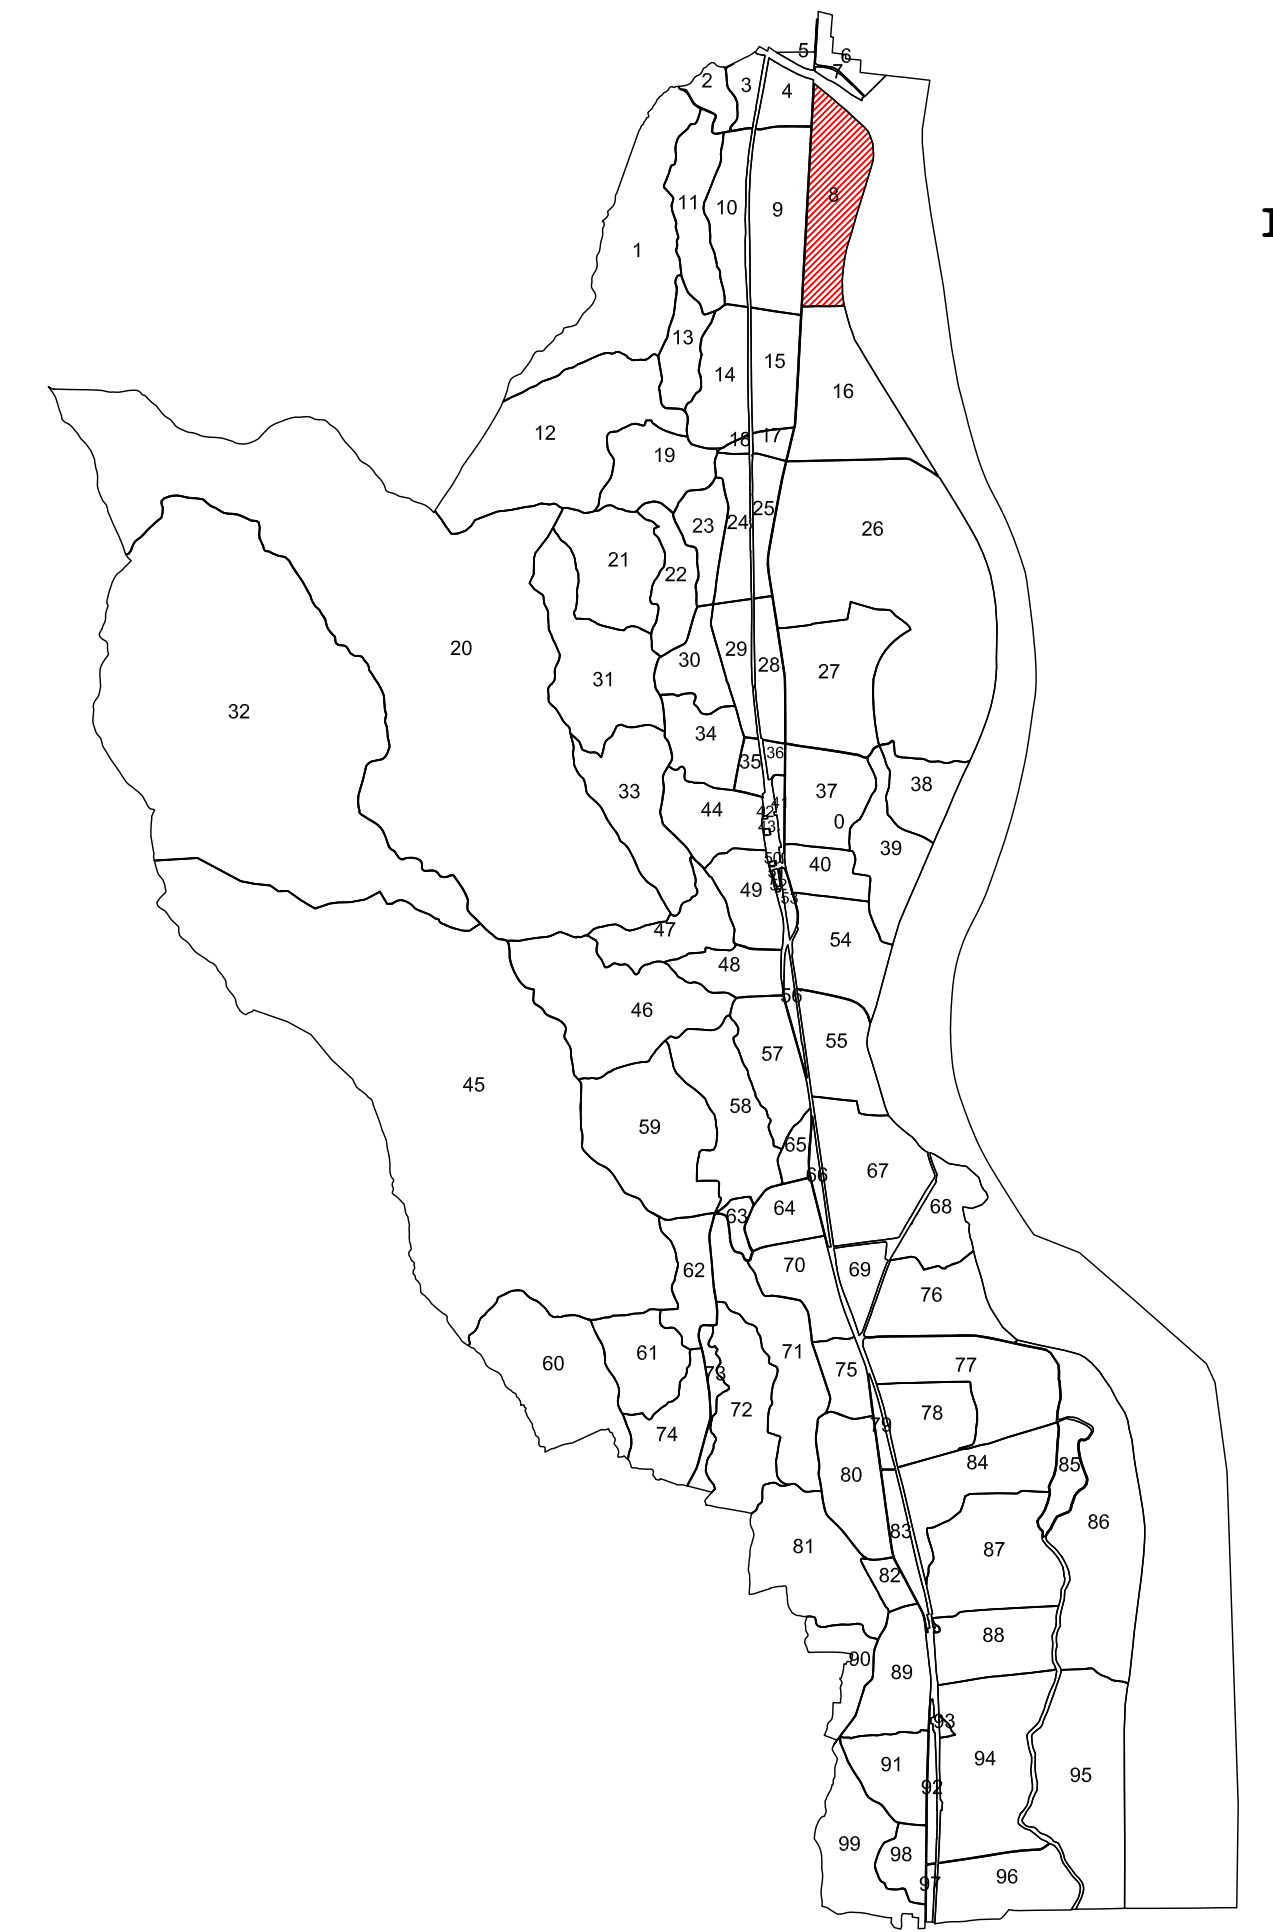

Schita cu dispunerea planselor

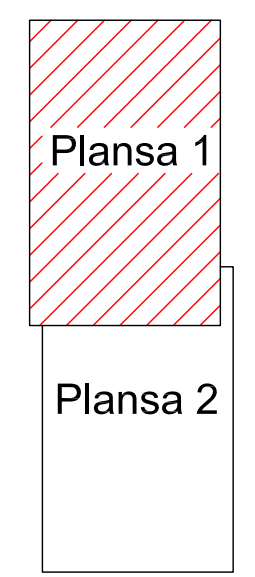

LEGENDA

- 8 număr sector cadastral
- C1 Nr. construcție
- 531 ID imobil
- T8 Nr. Tarla
- limită sector cadastral
- limită imobil
- limită intravilan
- limită construcție
- hidrografie
- limită tarla

EXECUTANT
CORAȘ MARIUS FLORIN
- CADASTRU, GEODEZIE SI CARTOGRAFIE

Data: 18.11.2025