


PLAN CADASTRAL
JUDEȚUL VRANCEA, UAT GAROAFA, SECTORUL CADASTRAL NR. 7
Scara 1:2000
Sistem de proiecție STEREO 1970

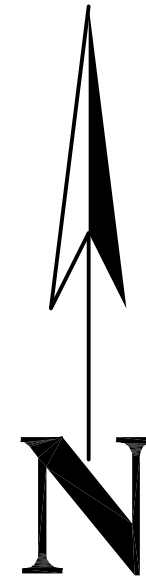

RAUL SUSI TA

RAUL SUSI TA

SECTORUL 1 1

SECTORUL 8

SECTORUL 8


SECTORUL 8

SECTORUL 8


4000

7

Schiță cu dispunerea sectorului:

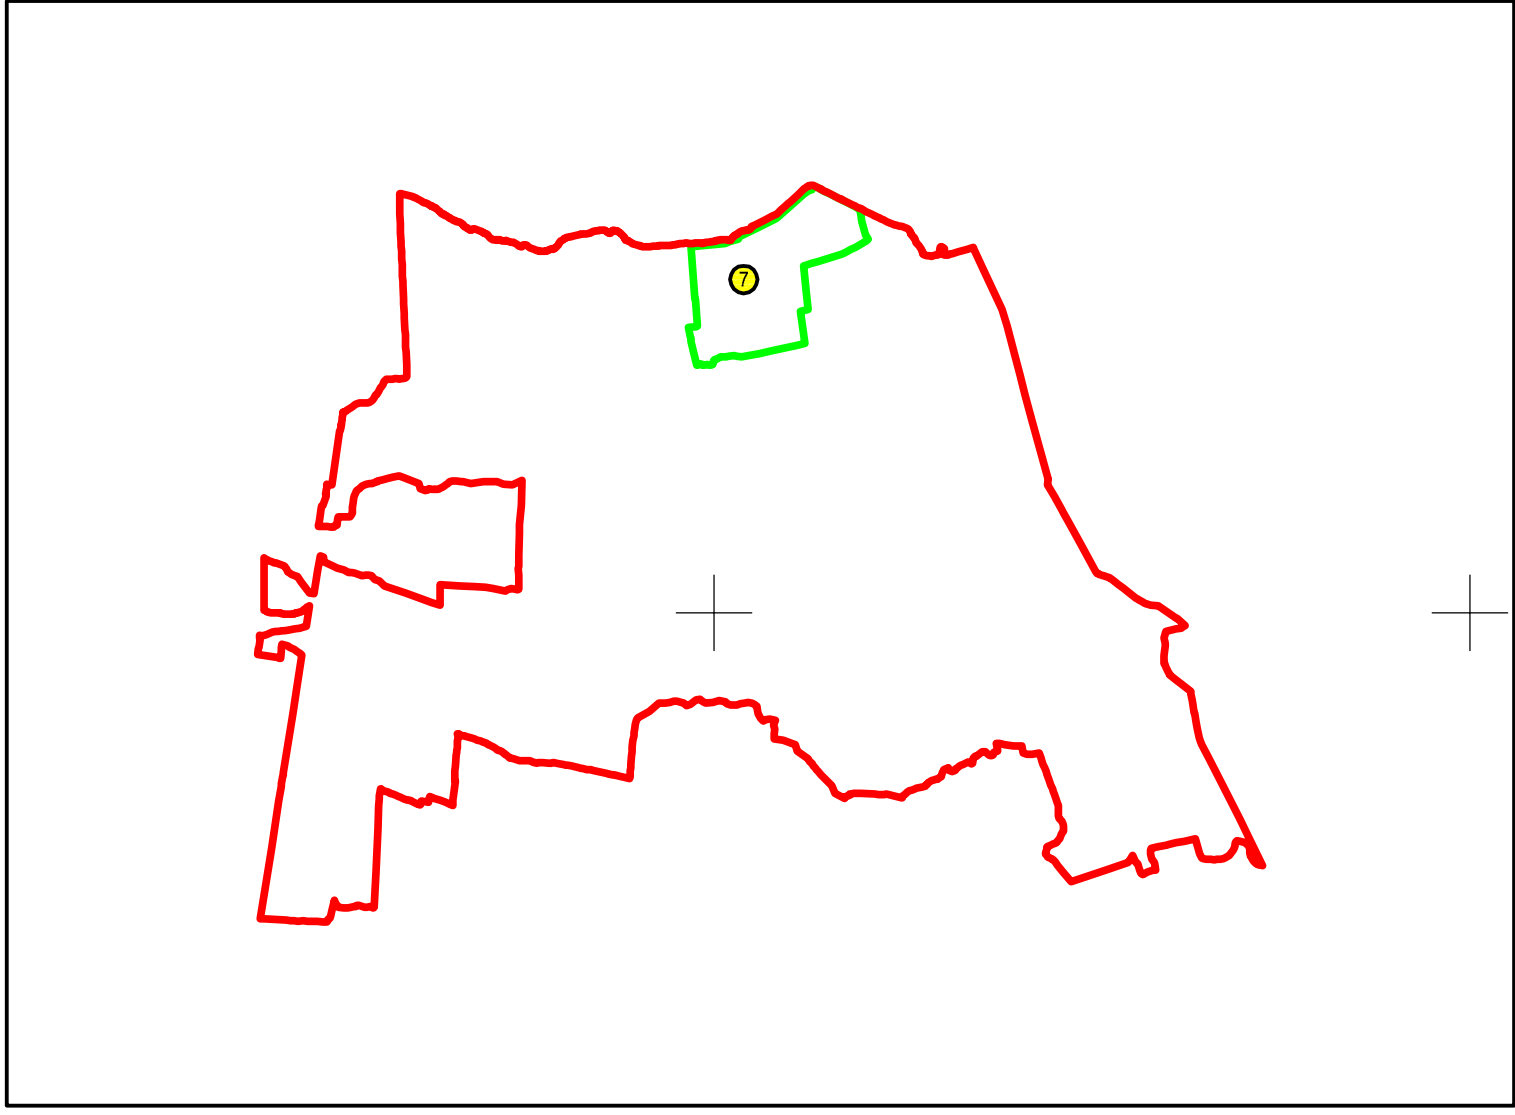

Schema de racordare a planșelor

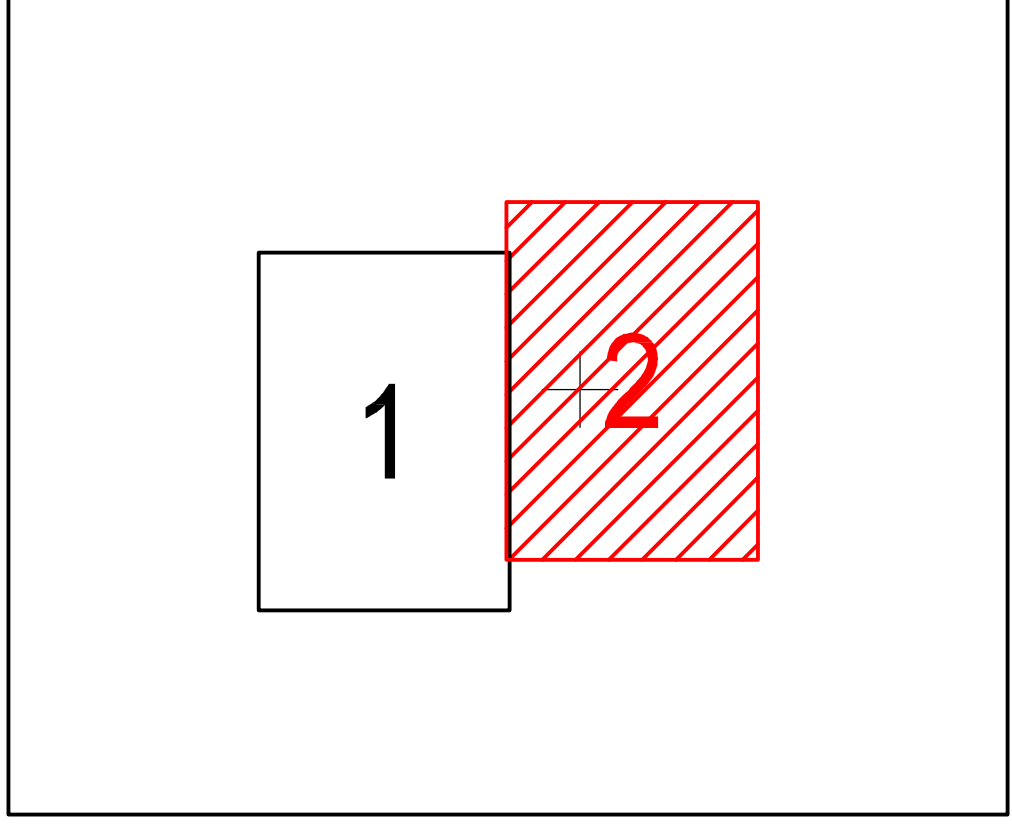

Legendă:

	Limită sector cadastral
	Număr sector cadastral
	Limită imobil
	ID imobil
	Limită UAT

Prestator: URBANCAD PROIECT BURLACU SRL
Executant: ing. ENACHE ZAMFIR
Data: 28.05.2025