




PLAN CADASTRAL
JUDEȚUL VRANCEA, UAT NĂNEȘTI, SECTOARELE CADASTRALE NR. 2,3,4,8,12,13
Scara 1:2000
Sistem de proiecție STEREO 1970

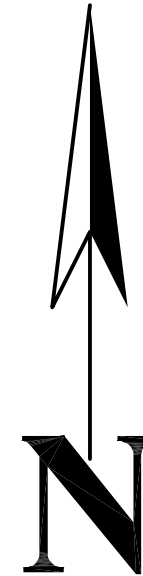

Schema de racordare a planșelor

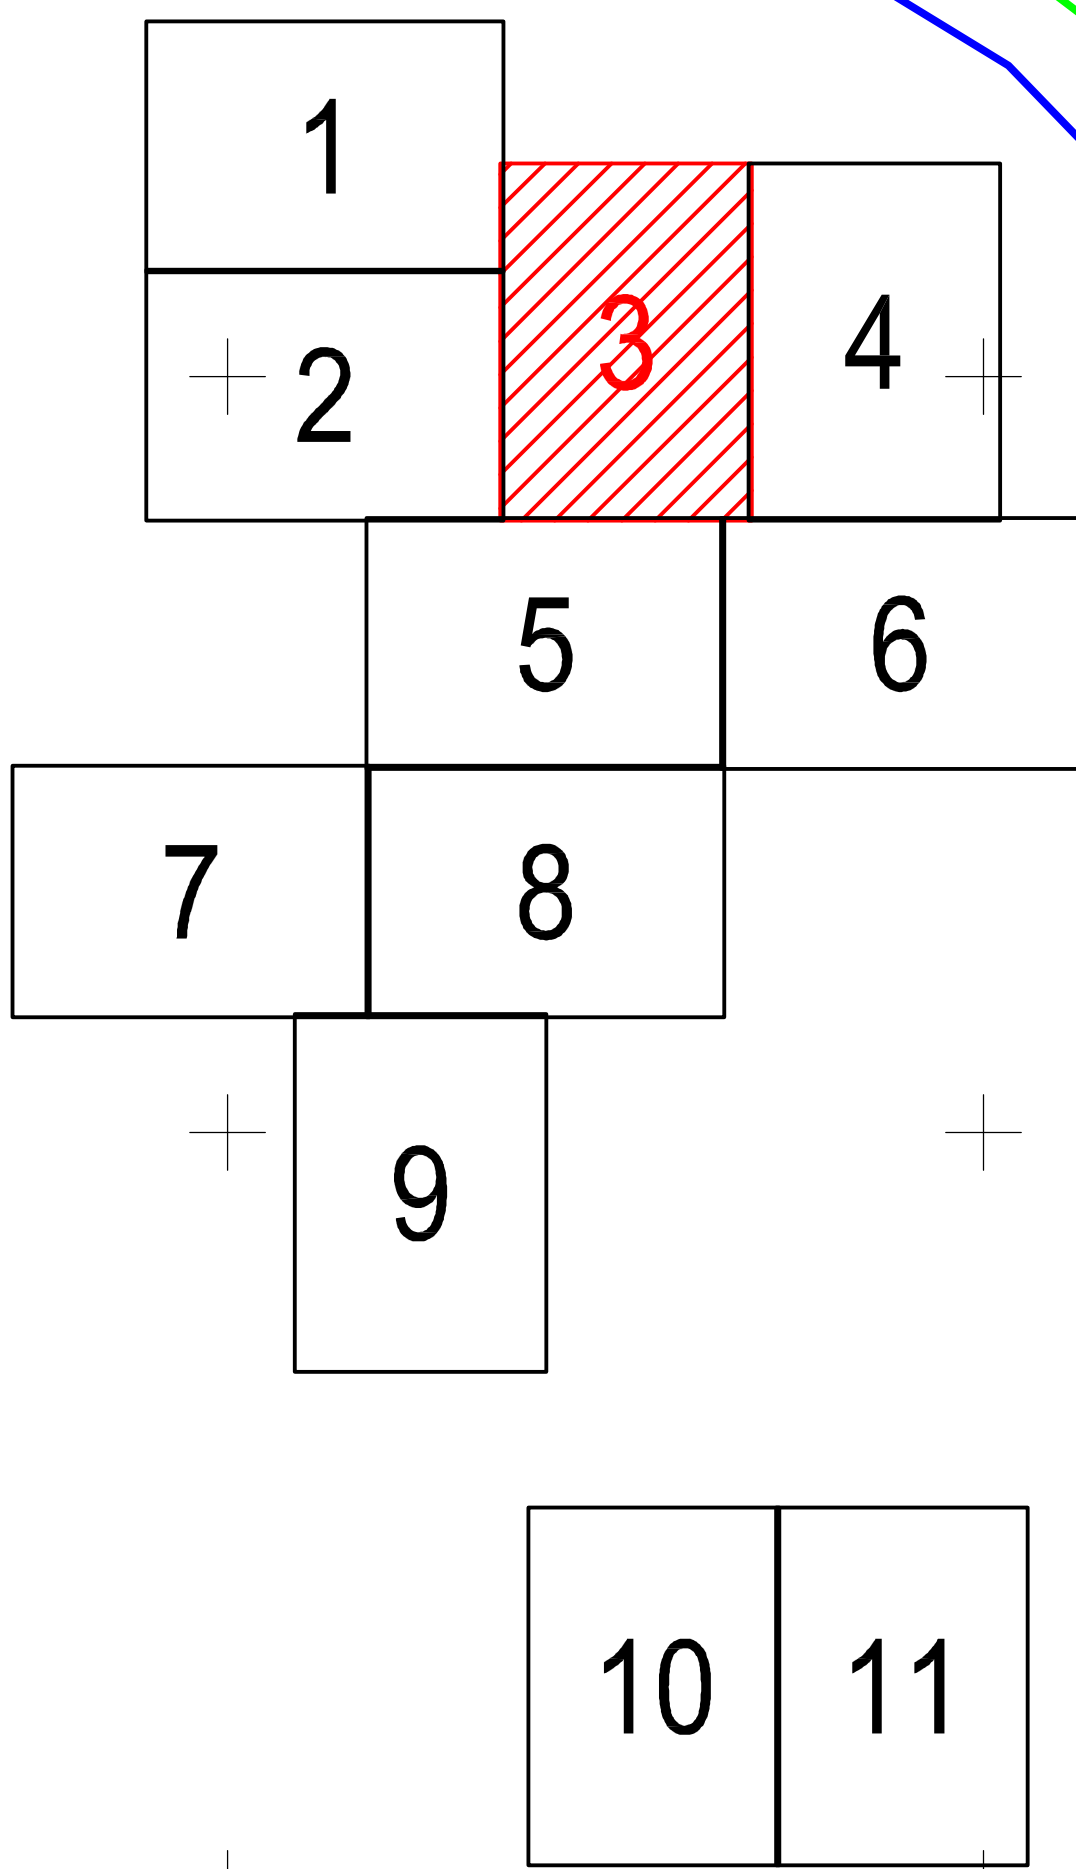

Schiță cu dispunerea sectorului:

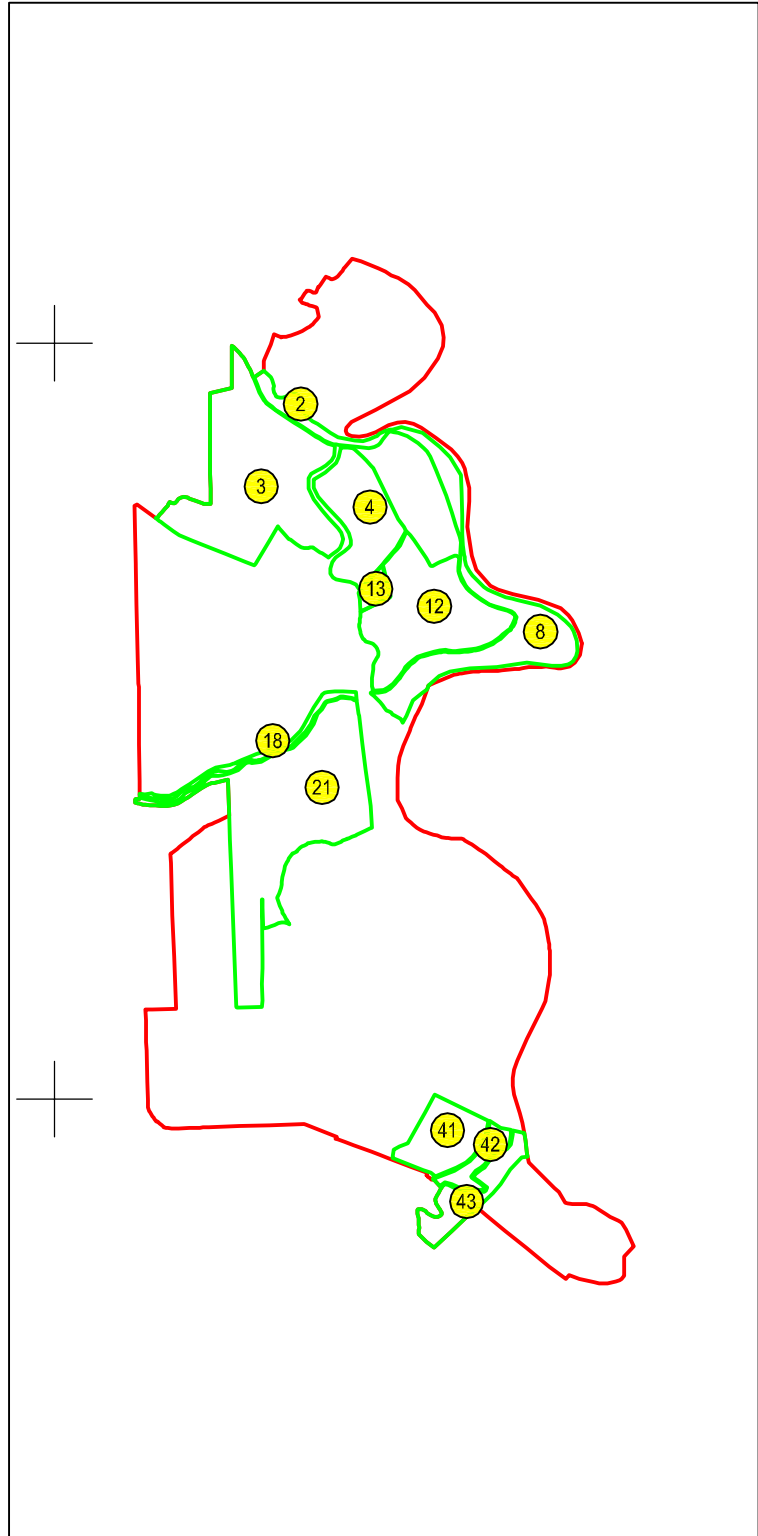

NANESTI

	Limită sector cadastral
	Număr sector cadastral
	Limită imobil
	ID imobil
	Limită UAT
	Limită intravilan
	Limită construcții

Executant: ing. STĂNESCU BOGDAN ALEXANDRU
Data: 18.04.2024

NANESTI