



PLAN CADASTRAL
JUDEȚUL VRANCEA, UAT NĂNEȘTI, SECTOARELE CADASTRALE NR. 8,12
Scara 1:2000
Sistem de proiecție STEREO 1970

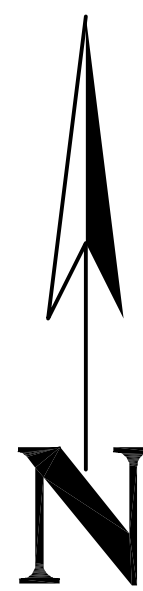

Legendă:

	Limită sector cadastral
2	Număr sector cadastral
	Limită imobil
6966	ID imobil
	Limită UAT
	Limită intravilan
	Limită construcții

Schema de racordare a planșelor

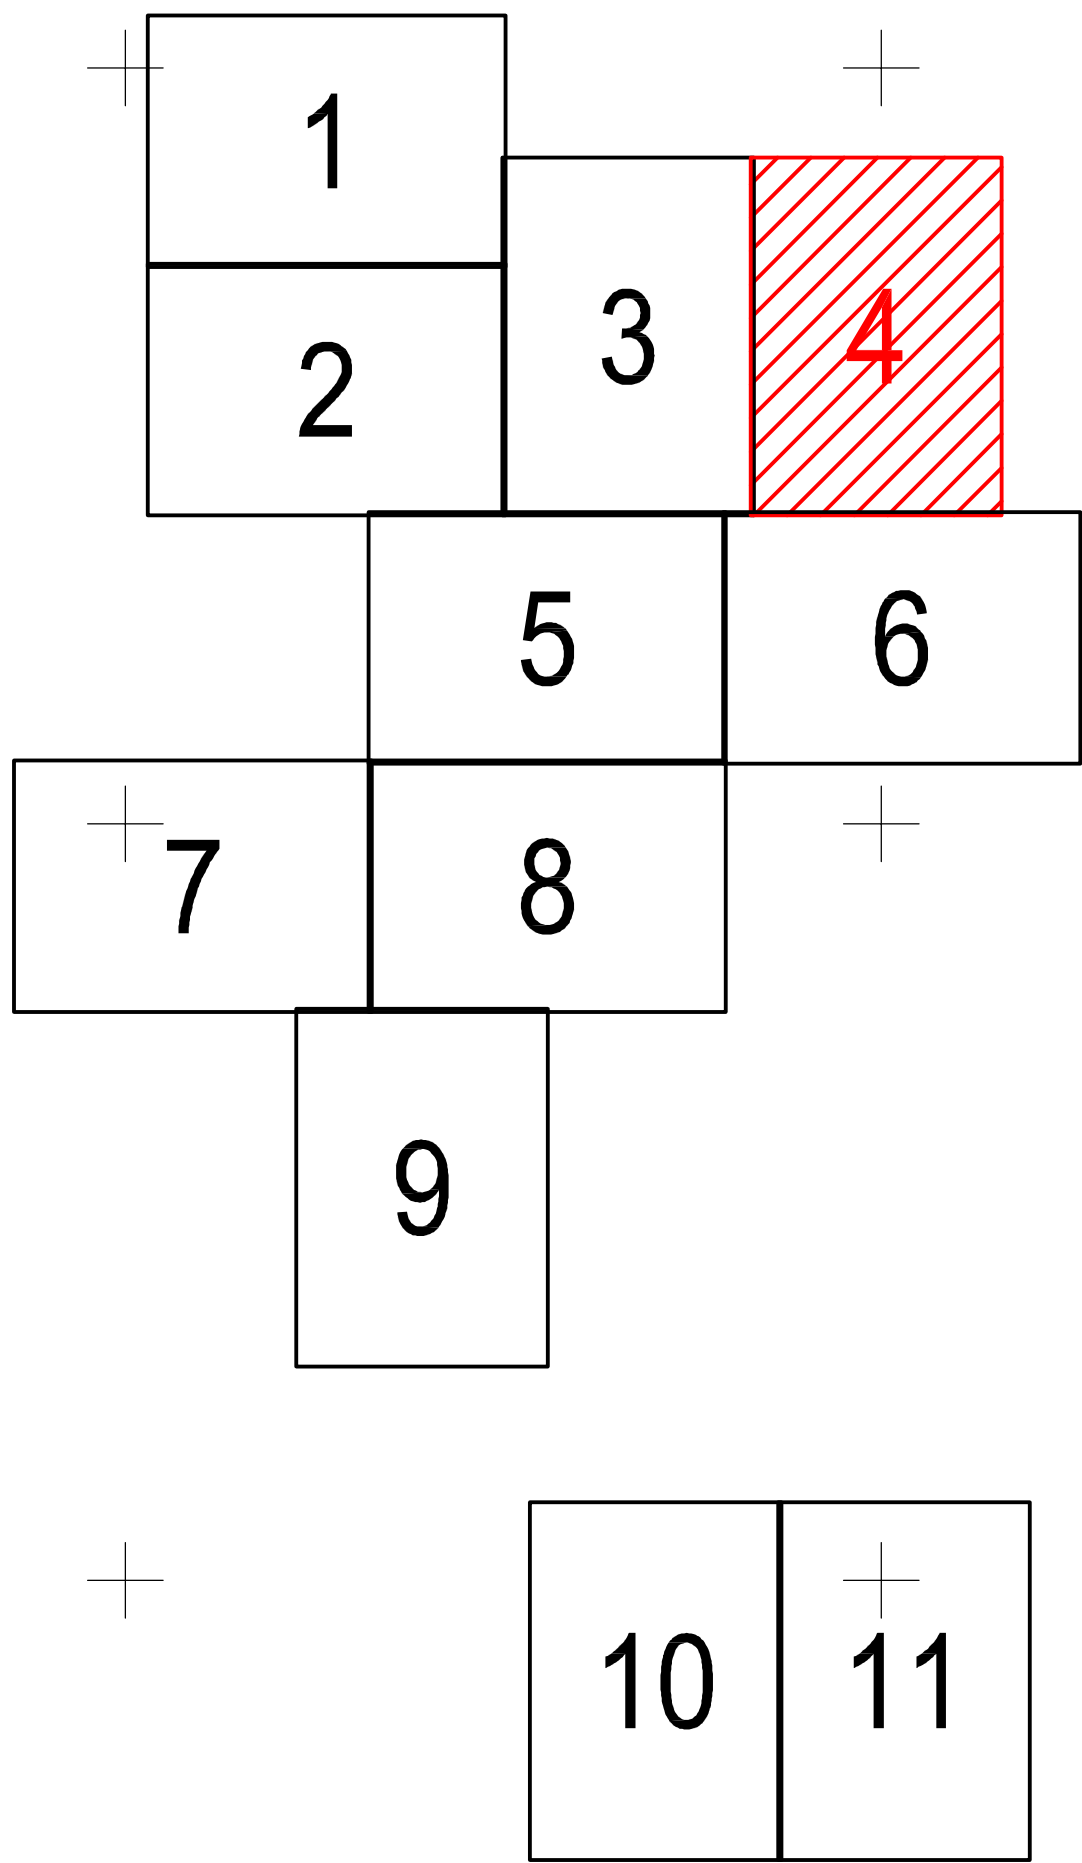

Schiță cu dispunerea sectorului:

