


PLAN CADASTRAL
JUDEȚUL VRANCEA, UAT NĂNEȘTI, SECTOARELE CADASTRALE NR. 8,12,13,18,21
Scara 1:2000
Sistem de proiecție STEREO 1970


Legendă:

	Limită sector cadastral
	Număr sector cadastral
	Limită imobil
	ID imobil
	Limită UAT
	Limită intravilan
	Limită construcții

Schema de racordare a planșelor

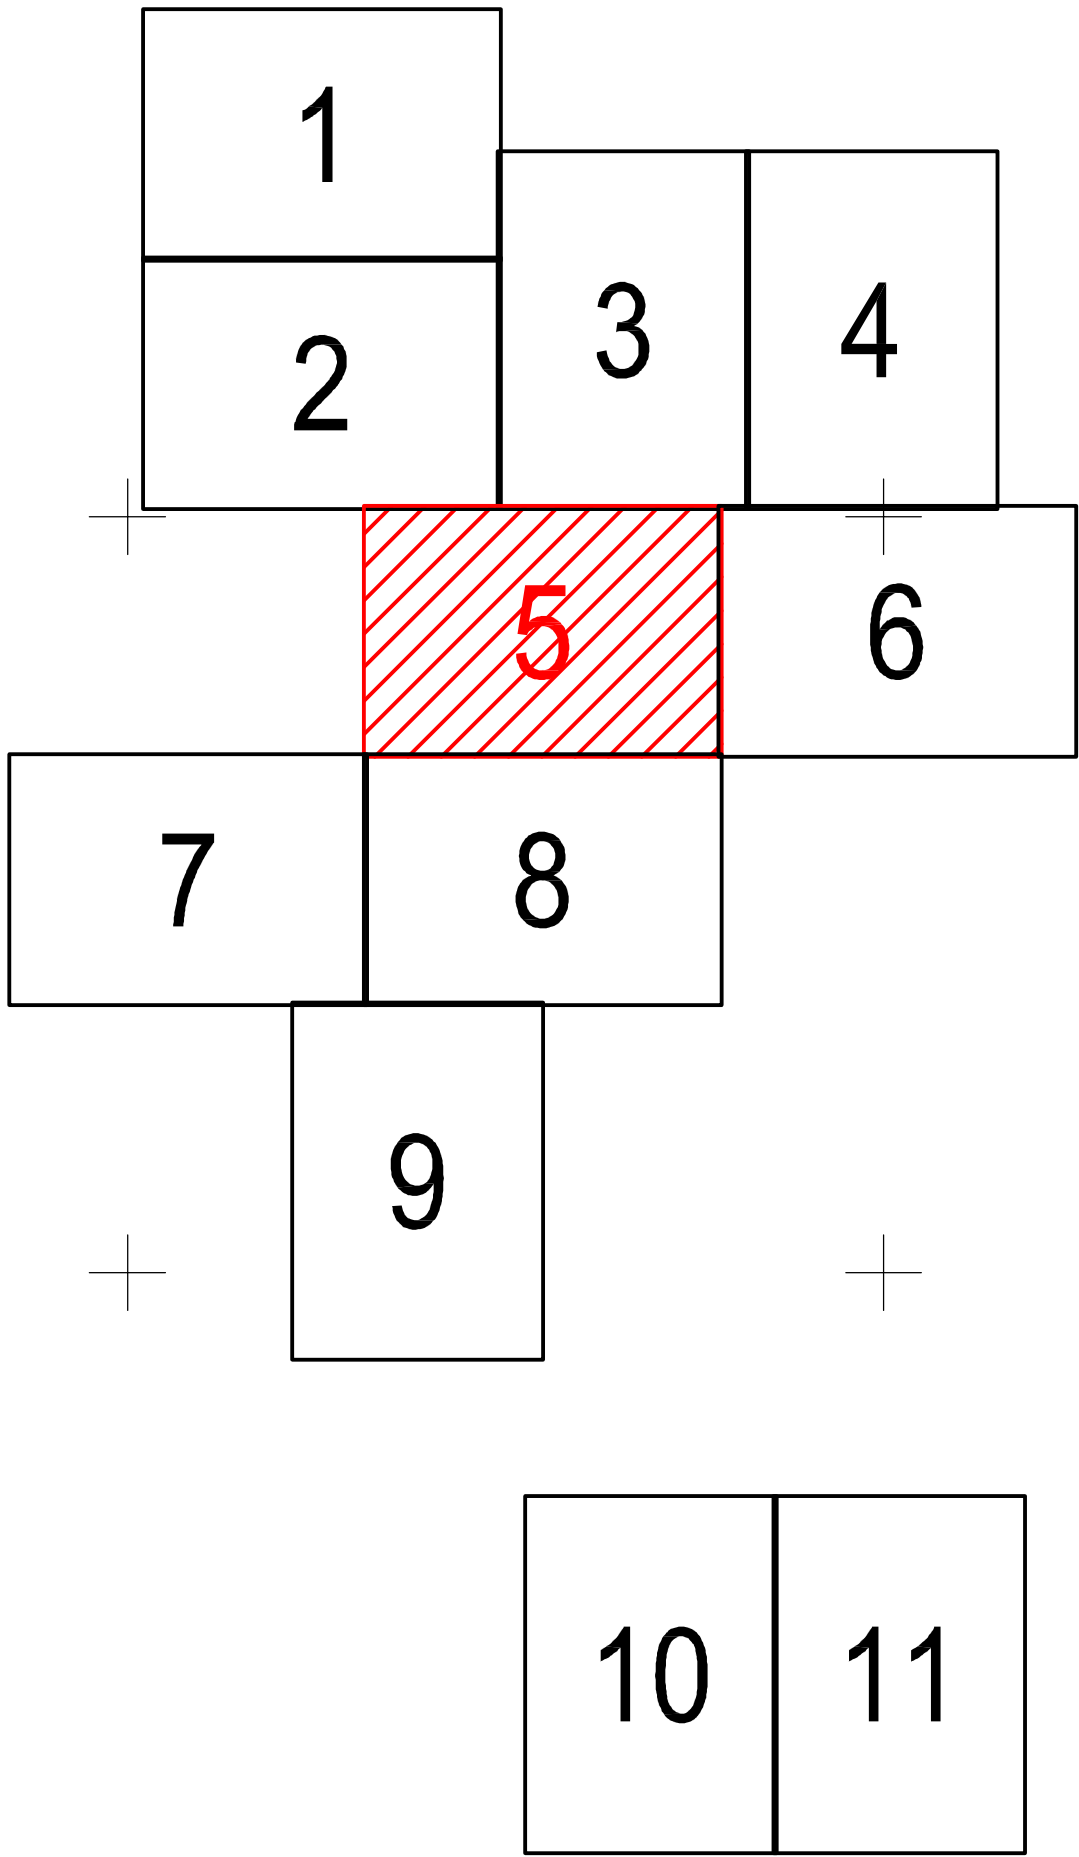

Schiță cu dispunerea sectorului:

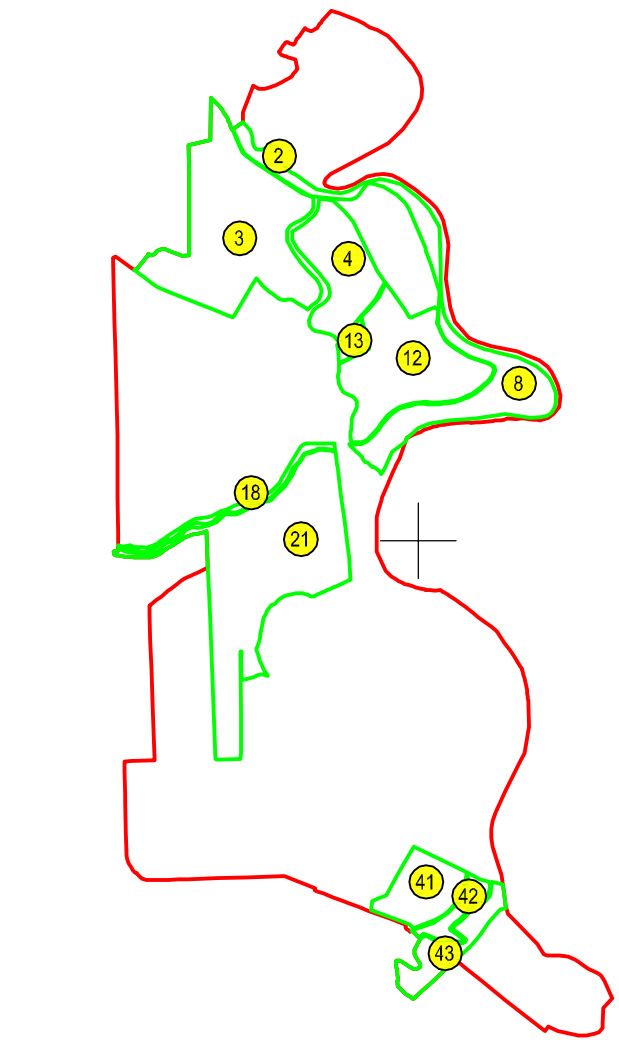

NANESTI