

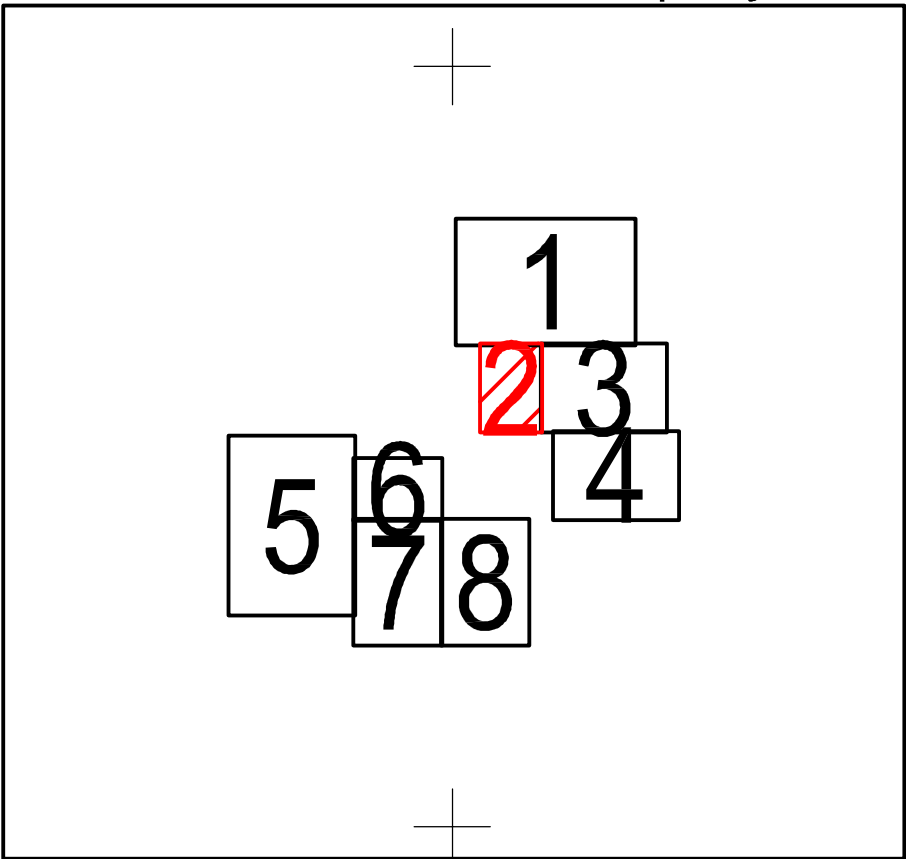


Schema de racordare a planșelor

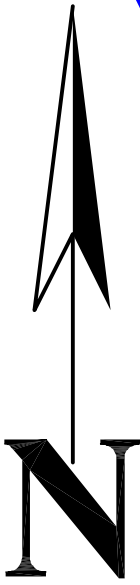

Schiță cu dispunerea sectorului:

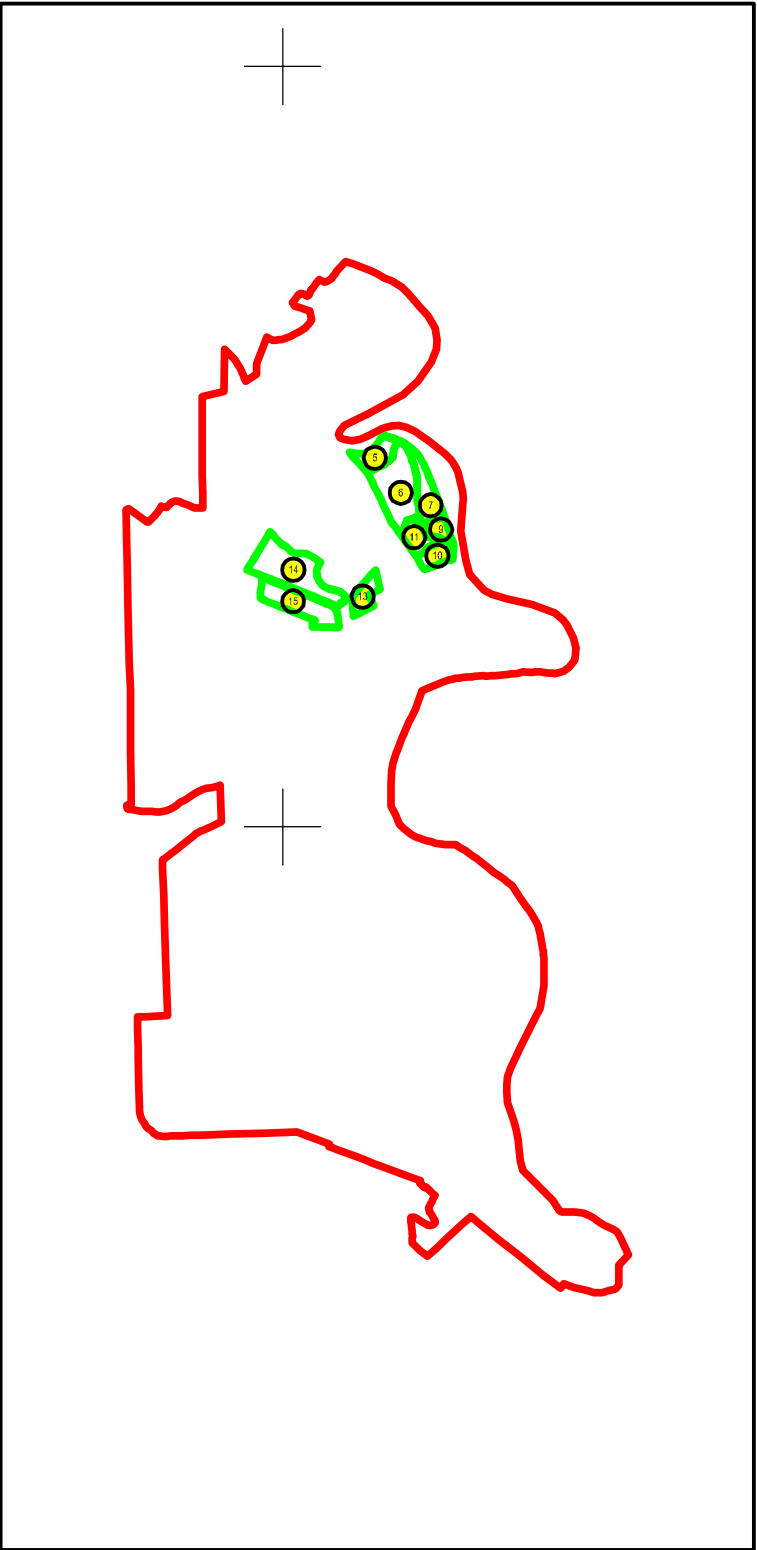

PLAN CADASTRAL

JUDEȚUL VRANCEA, UAT NĂNEȘTI, SECTORUL CADASTRAL NR. 6

Scara 1:1000

Sistem de proiecție STEREO 1970

Legendă:

	Limită sector cadastral
	Număr sector cadastral
	Limită imobil
10781	ID imobil
	Limită UAT
	Limită intravilan
	Limită construcții

Executant: ing. STĂNESCU BOGDAN ALEXANDRU

Data: 15.10.2024