

Planșa nr.: 3/8


PLAN CADASTRAL
JUDEȚUL VRANCEA, UAT NĂNEȘTI, SECTOARELE CADASTRALE NR. 6,7,9,11

Scara 1:1000
Sistem de proiecție STEREO 1970


Legendă:

	Limită sector cadastral
	Număr sector cadastral
	Limită imobil
	ID imobil
	Limită UAT
	Limită intravilan
	Limită construcții

Schiță cu dispunerea sectorului:

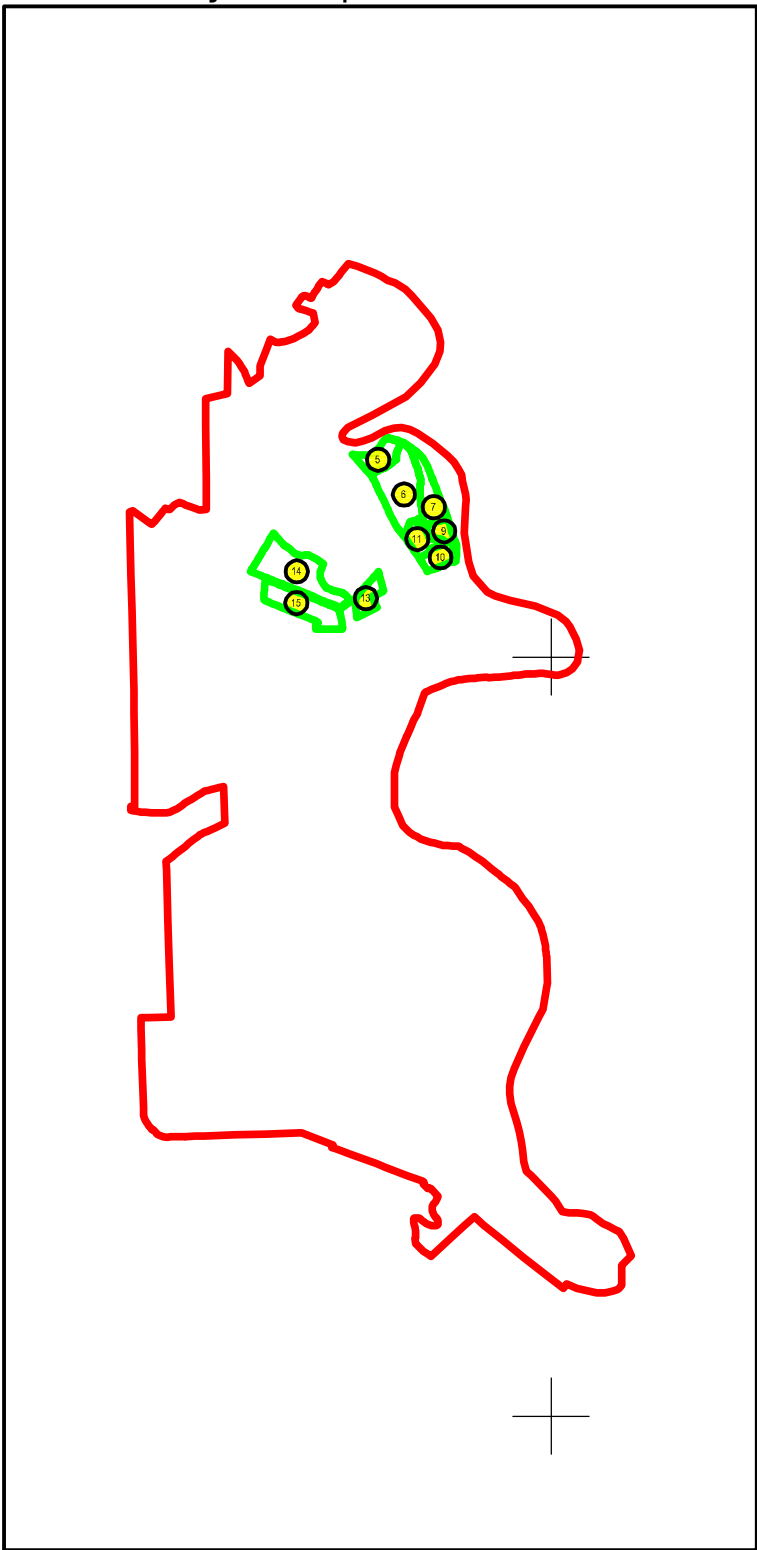

Schema de racordare a planșelor

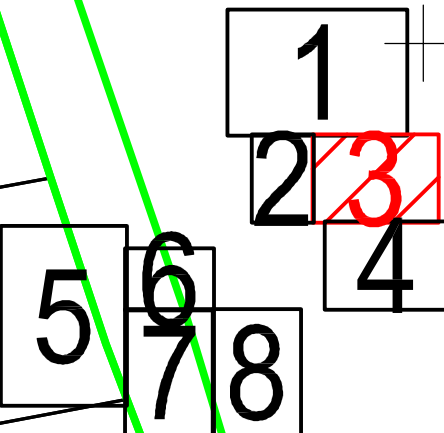

Executant: ing. STĂNESCU BOGDAN ALEXANDRU
Data: 15.10.2024

< Spre publicare >