


Planşa nr.: 4/8

DRUM

Schema de racordare a planşelor

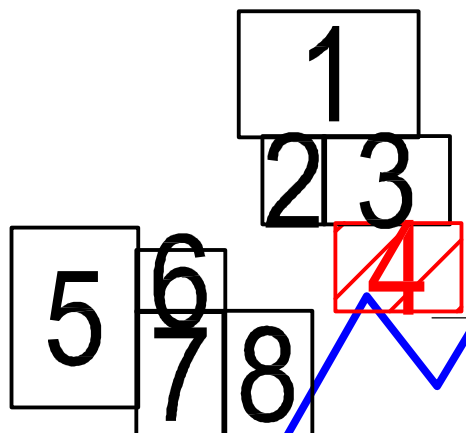


PLAN CADASTRAL

JUDEȚUL VRANCEA, UAT NĂNEȘTI, SECTOARELE CADASTRALE NR. 6,9,10,11

Scara 1:1000

Sistem de proiecție STEREO 1970

Schiță cu dispunerea sectorului:

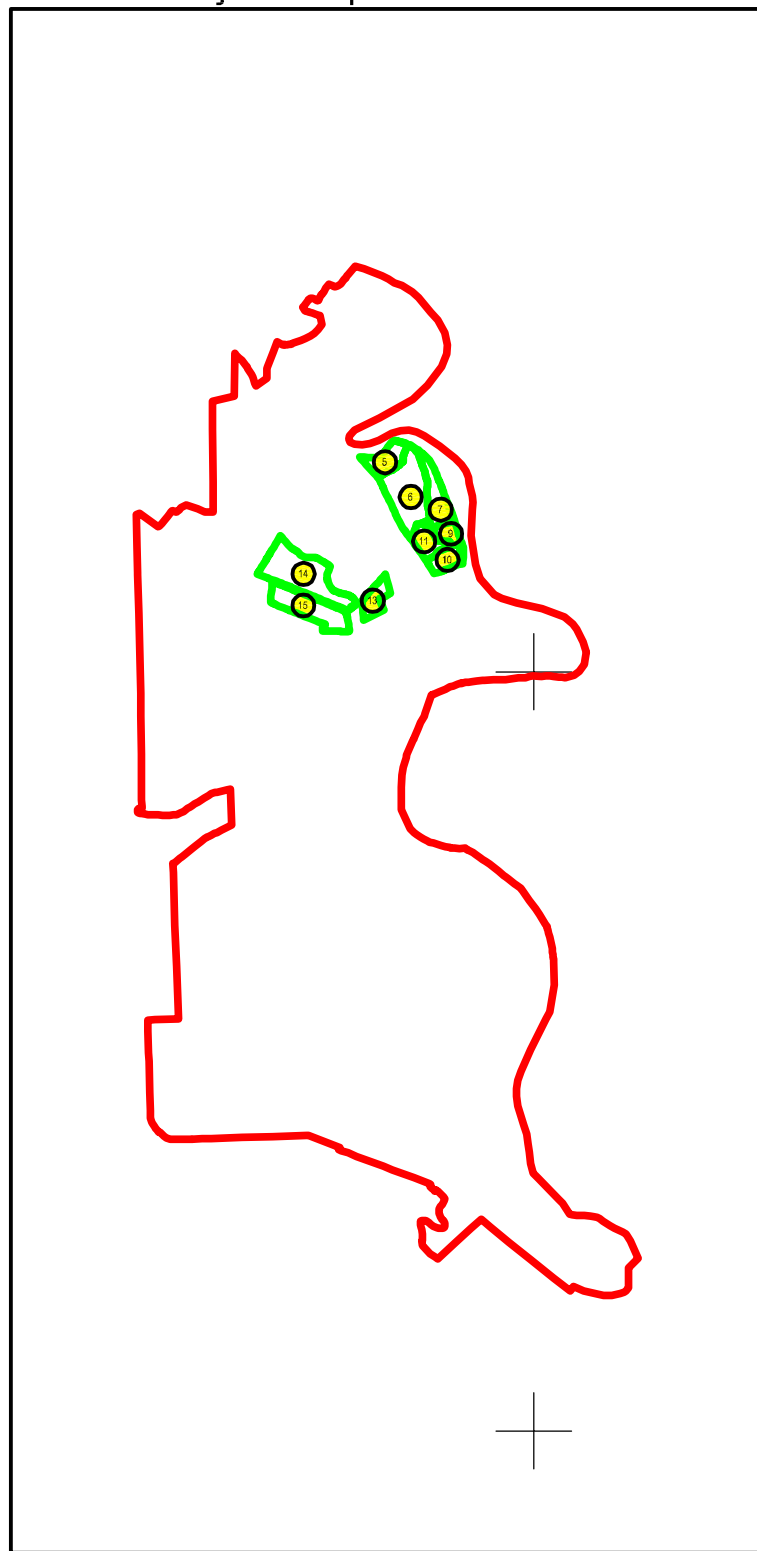

Legendă:

	Limită sector cadastral
	Număr sector cadastral
	Limită imobil
	ID imobil
	Limită UAT
	Limită intravilan
	Limită construcții

< Spre publicare >

Executant: ing. STĂNESCU BOGDAN ALEXANDRU
Data: 15.10.2024

