
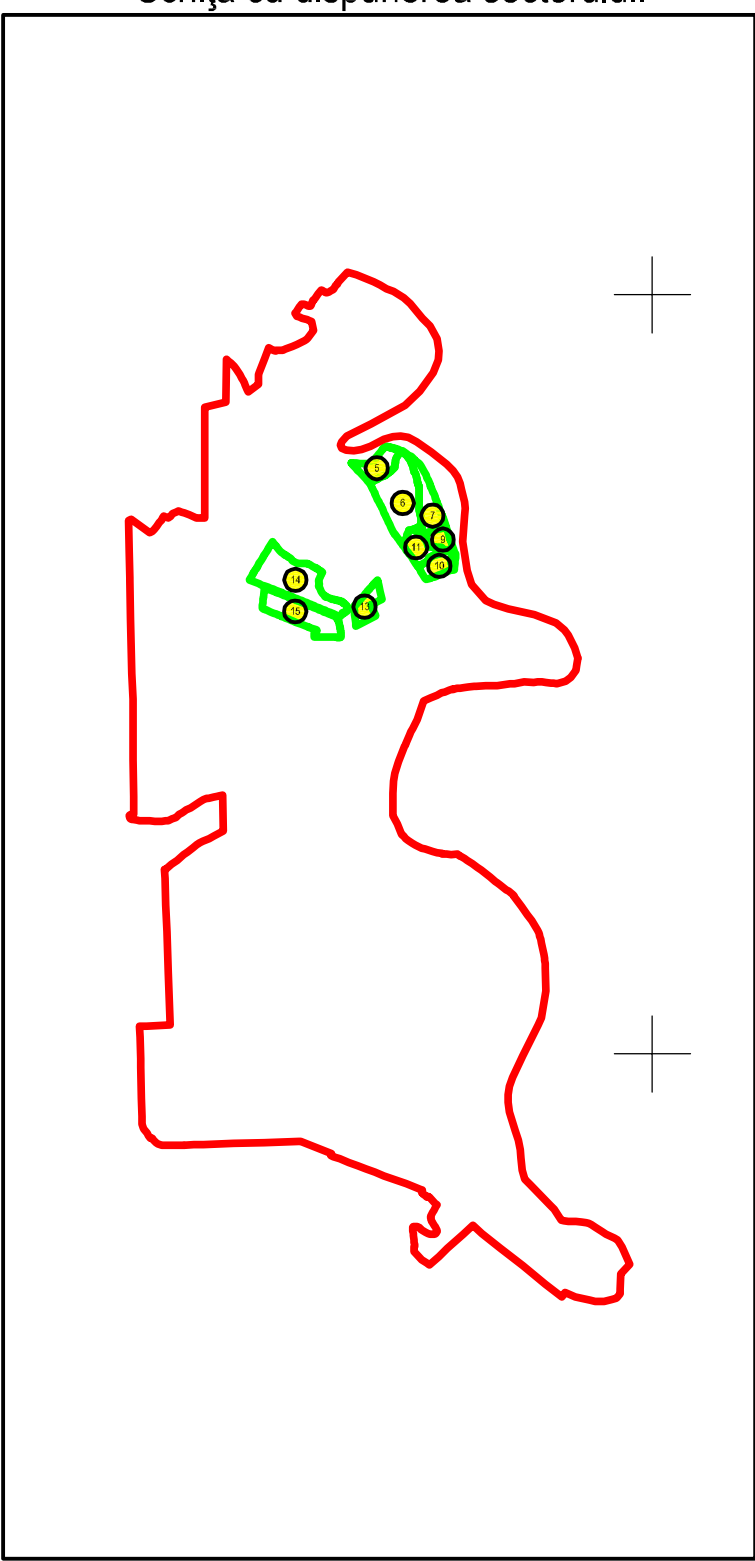


PLAN CADASTRAL

Plasa nr.: 7/8 JUDEȚUL VRANCEA, UAT NANEȘTI, SECTOARELE CADASTRALE NR. 14,15

Scara 1:1000
Sistem de proiecție STEREO 1970

Schiță cu dispunerea sectorului:

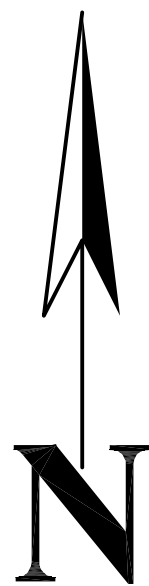

ALBIA RÂULUI

ALBIA RÂULUI


DRUMUL NAȚIONAL DN 23

SECTORUL 16

Schema de racordare a planșelor

Legendă:

	Limită sector cadastral
	Număr sector cadastral
	Limită imobil
	ID imobil
	Limită UAT
	Limită intravilan
	Limită construcții

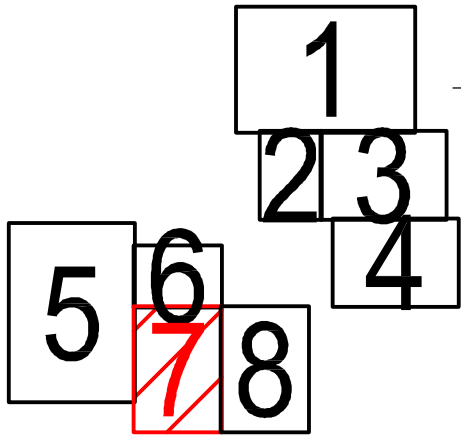

SECTORUL 16

Executant: ing. STĂNESCU BOGDAN ALEXANDRU
Data: 15.10.2024