


Planșa nr.: 7/12

Schema de racordare a planșelor

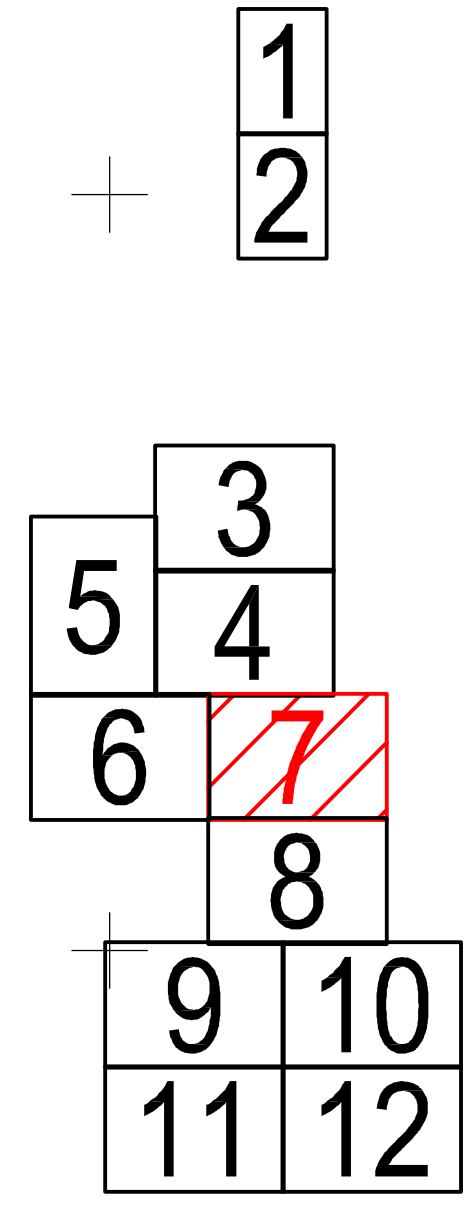


SECTORUL CADASTRAL 34

Legendă:	
	Limită sector cadastral
	Număr sector cadastral
	Limită imobil
	ID imobil
	Limită UAT
	Limită intravilan
	Limită construcții

< Spre publicare >

PLAN CADASTRAL
JUDEȚUL VRANCEA, UAT NĂNEȘTI, SECTOARELE CADASTRALE NR. 28,29,30
Scara 1:1000
Sistem de proiecție STEREO 1970

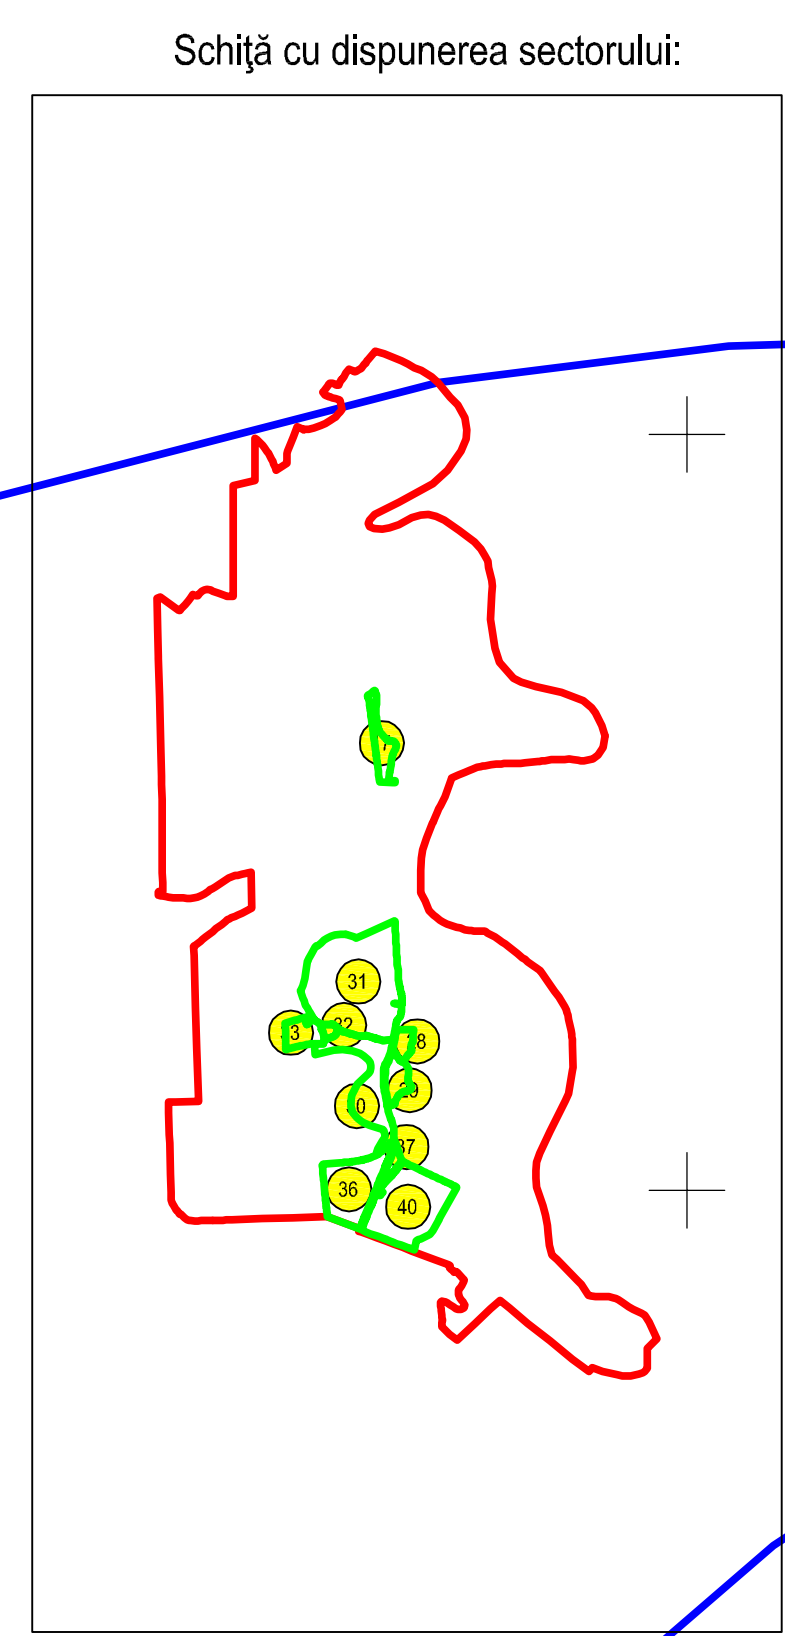

Executant: ing. STĂNESCU BOGDAN ALEXANDRU
Data: 11.03.2025