


PLAN CADASTRAL  
JUDEȚUL VRANCEA, UAT NĂNEȘTI, SECTORUL CADASTRAL NR. 0  
Scara 1:1000  
Sistem de proiecție STEREO 1970


Schema de racordare a planșelor

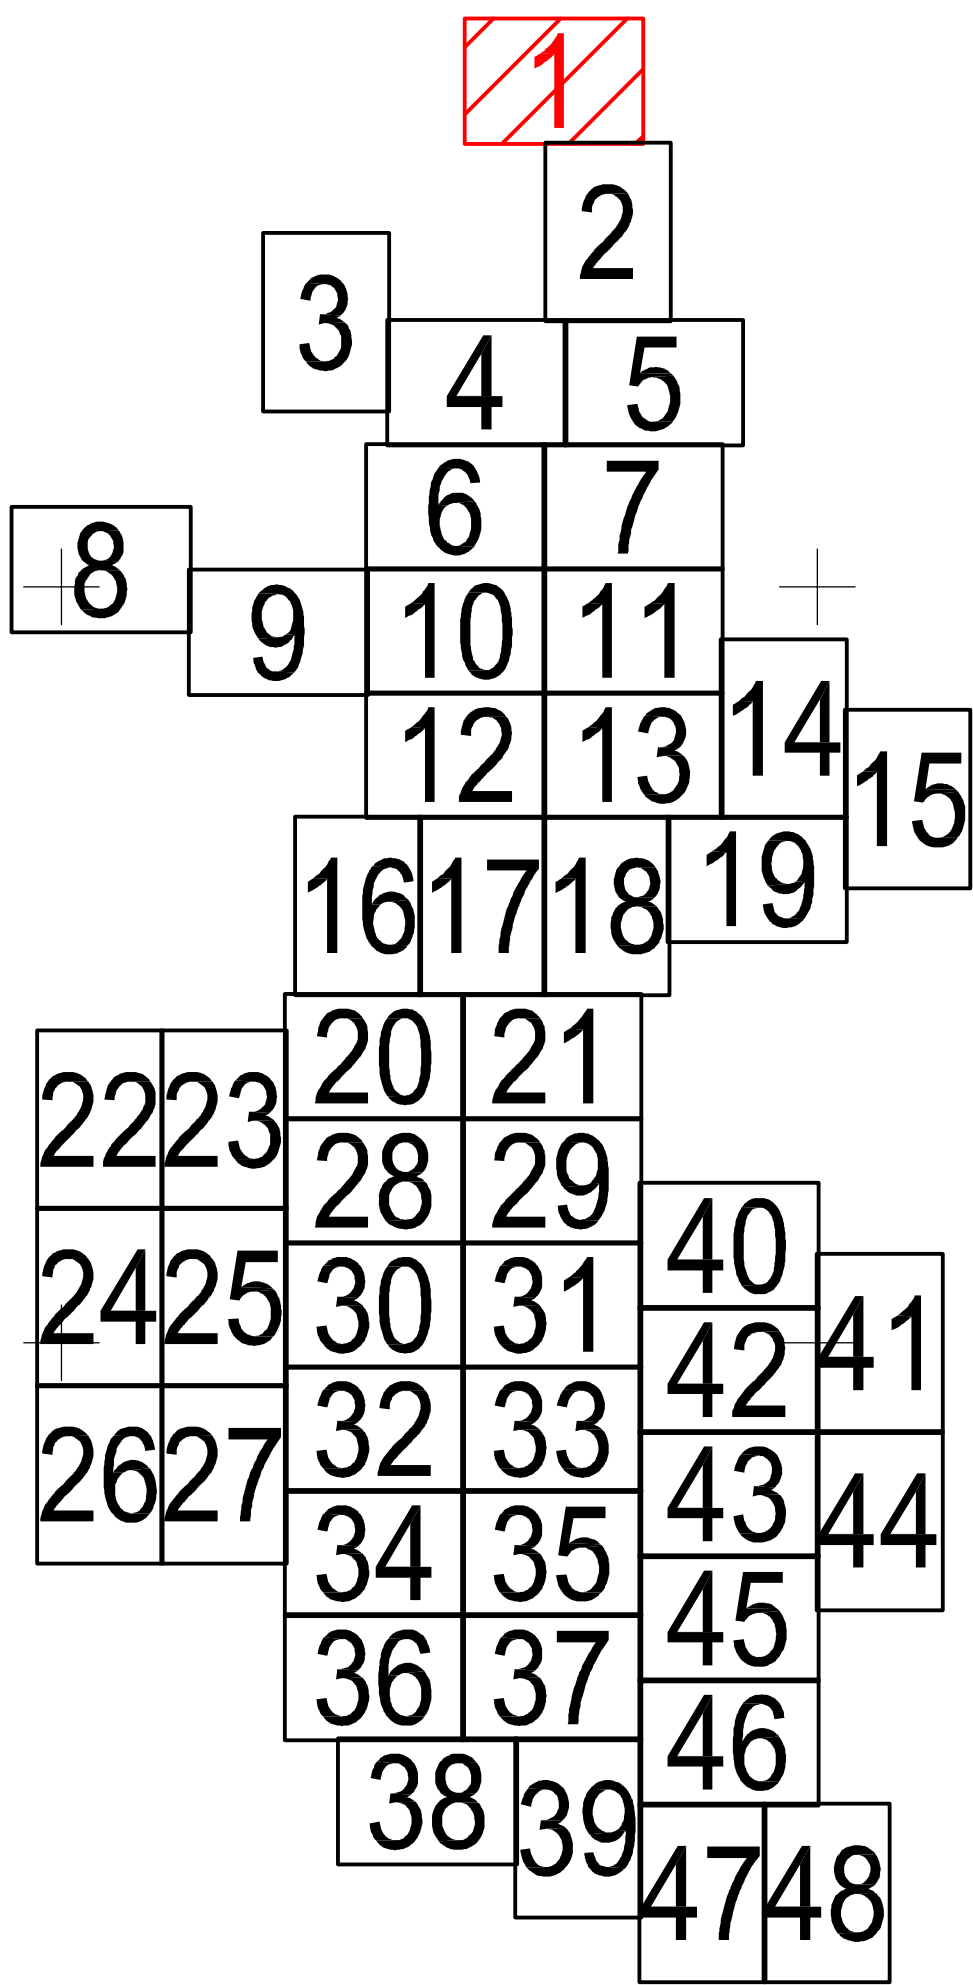

Legendă:

|      |                         |
|------|-------------------------|
|      | Limită sector cadastral |
|      | Număr sector cadastral  |
|      | Limită imobil           |
| 9360 | ID imobil               |
|      | Limită UAT              |
|      | Limită intravilan       |
|      | Limită construcții      |

Schiță cu dispunerea sectorului:

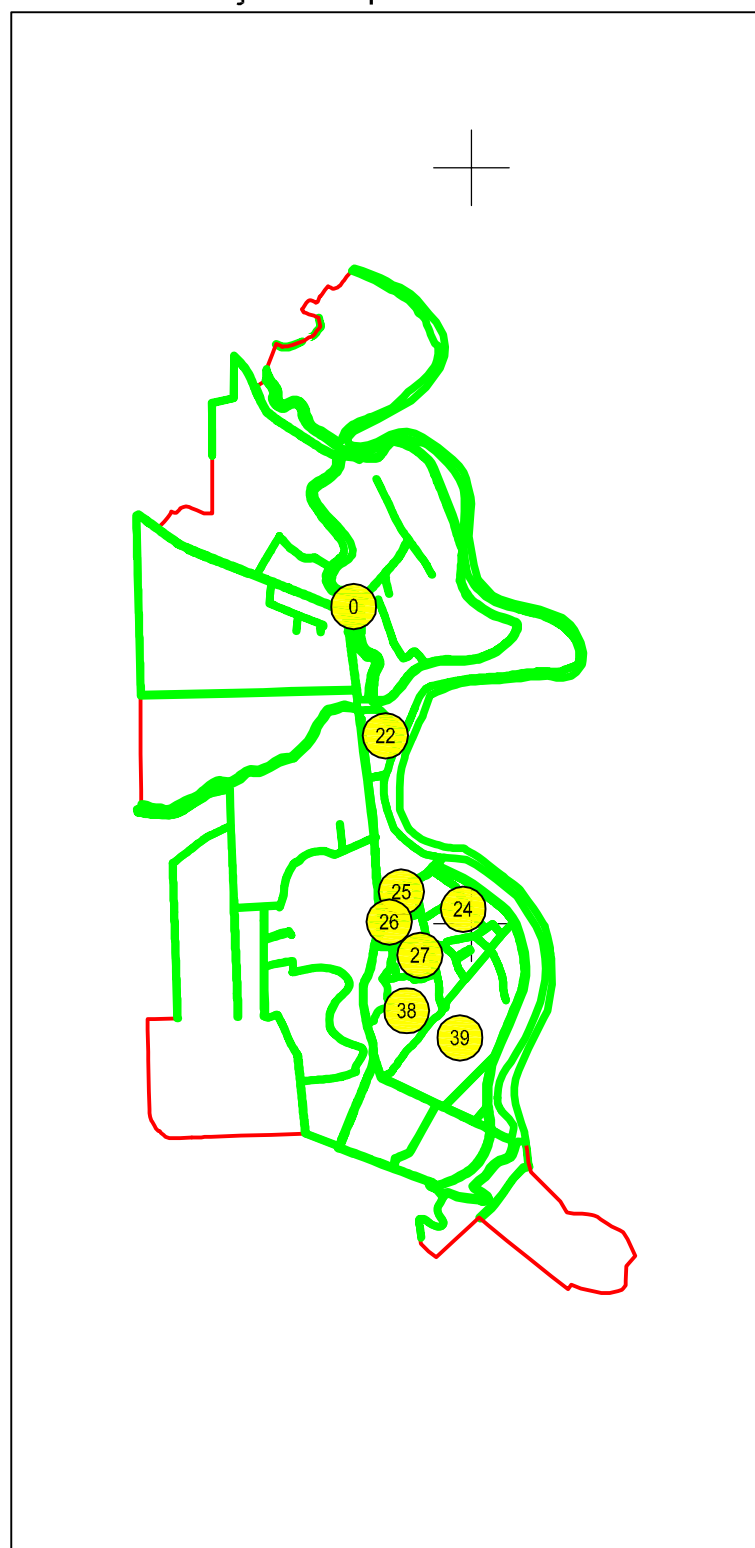

Executant: ing. STĂNESCU BOGDAN ALEXANDRU  
Data: 14.04.2025