



Schema de racordare a planșelor

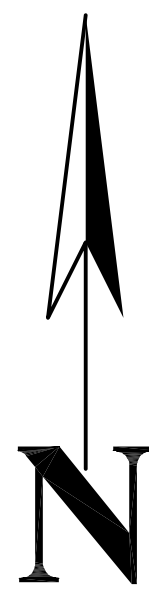


PLAN CADASTRAL
JUDEȚUL VRANCEA, UAT NĂNEȘTI, SECTORUL CADASTRAL NR. 0
Scara 1:1000
Sistem de proiecție STEREO 1970

LIMITA ADMINISTRATIVĂ UAT VULTURU

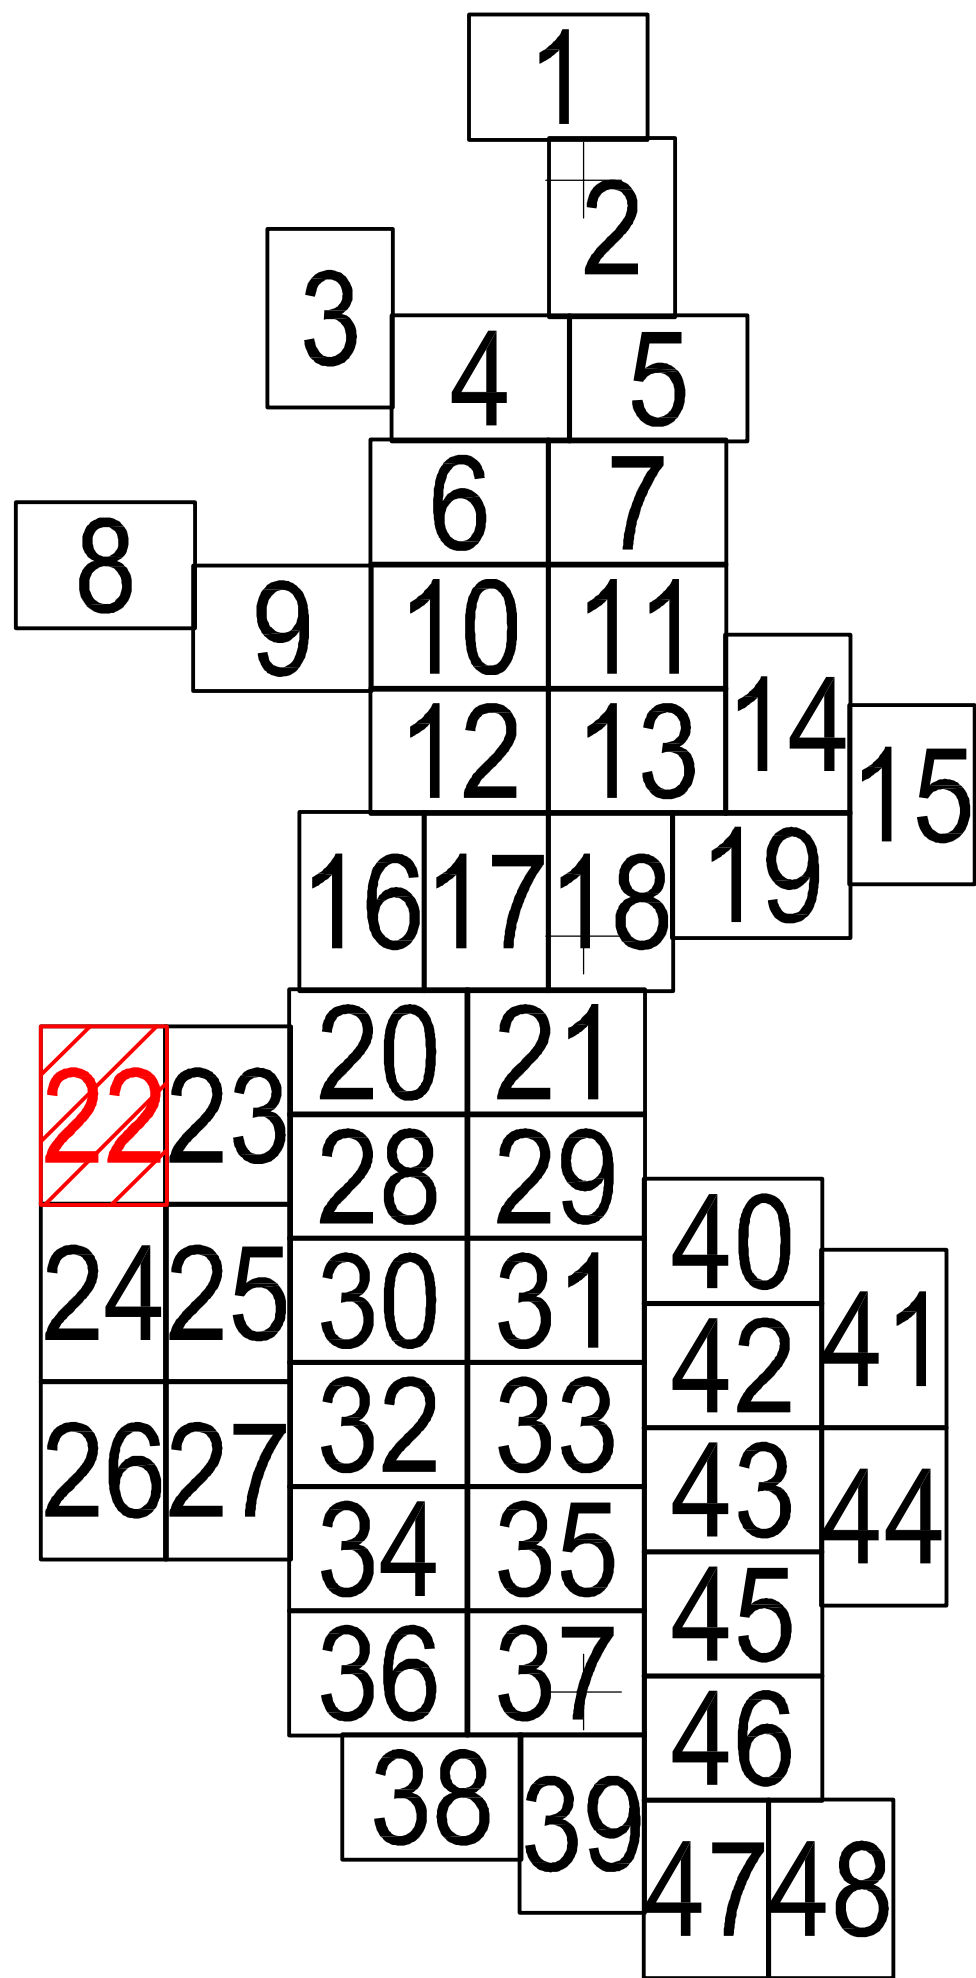

Schiță cu dispunerea sectorului:

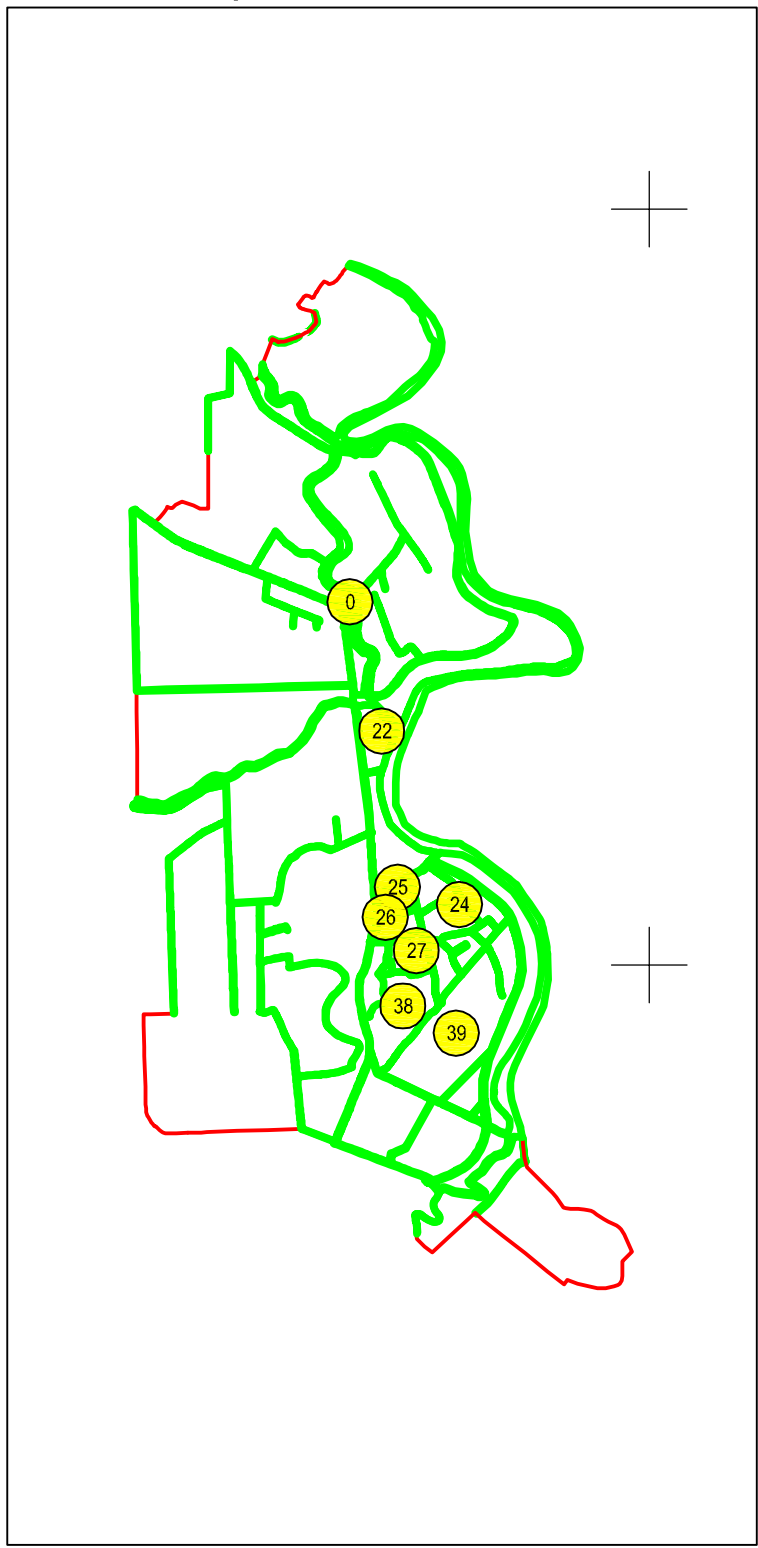

Legendă:

	Limită sector cadastral
	Număr sector cadastral
	Limită imobil
	ID imobil
	Limită UAT
	Limită intravilan
	Limită construcții

0

11409

1434

LIMITA ADMINISTRATIVĂ UAT VULTURU

11427