

PLAN CADASTRAL


JUDEȚUL VRANCEA, UAT NĂNEȘTI, SECTOARELE CADASTRALE NR. 0,22,24,25,26

Scara 1:1000

Sistem de proiecție STEREO 1970

Schema de racordare a planșelor

Schiță cu dispunerea sectorului:

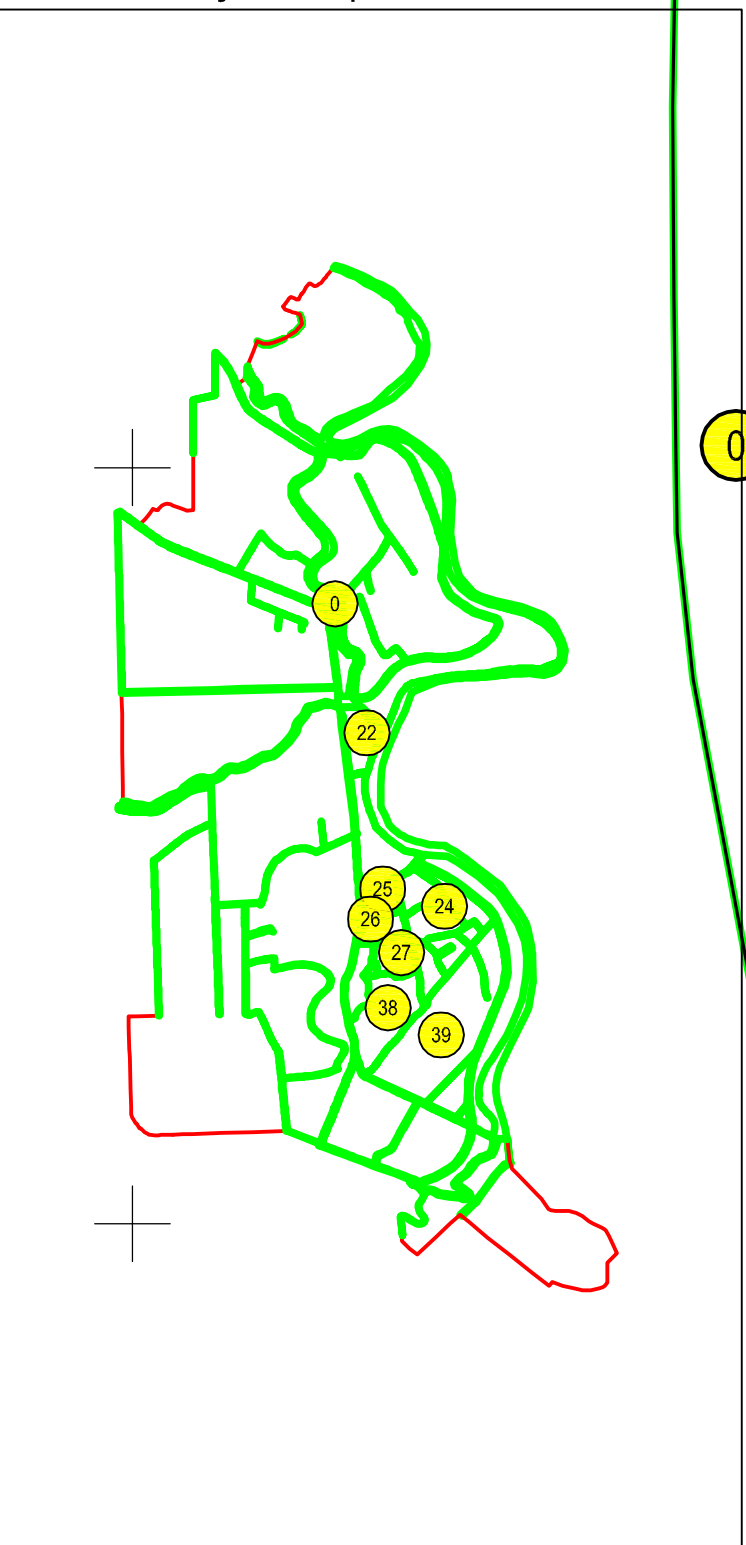

Legendă:

- Limită sector cadastral
- Număr sector cadastral
- Limită imobil
- ID imobil
- Limită UAT
- Limită intravilan
- Limită construcții