



PLAN CADASTRAL
JUDEȚUL VRANCEA, UAT NĂNEȘTI, SECTOARELE CADASTRALE NR. 0,24,26,27,38

Scara 1:1000

Sistem de proiecție STEREO 1970

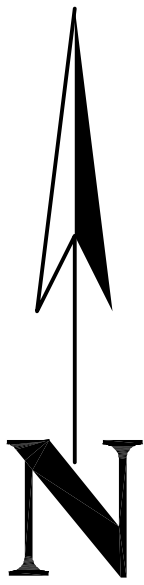


Schema de racordare a planșelor

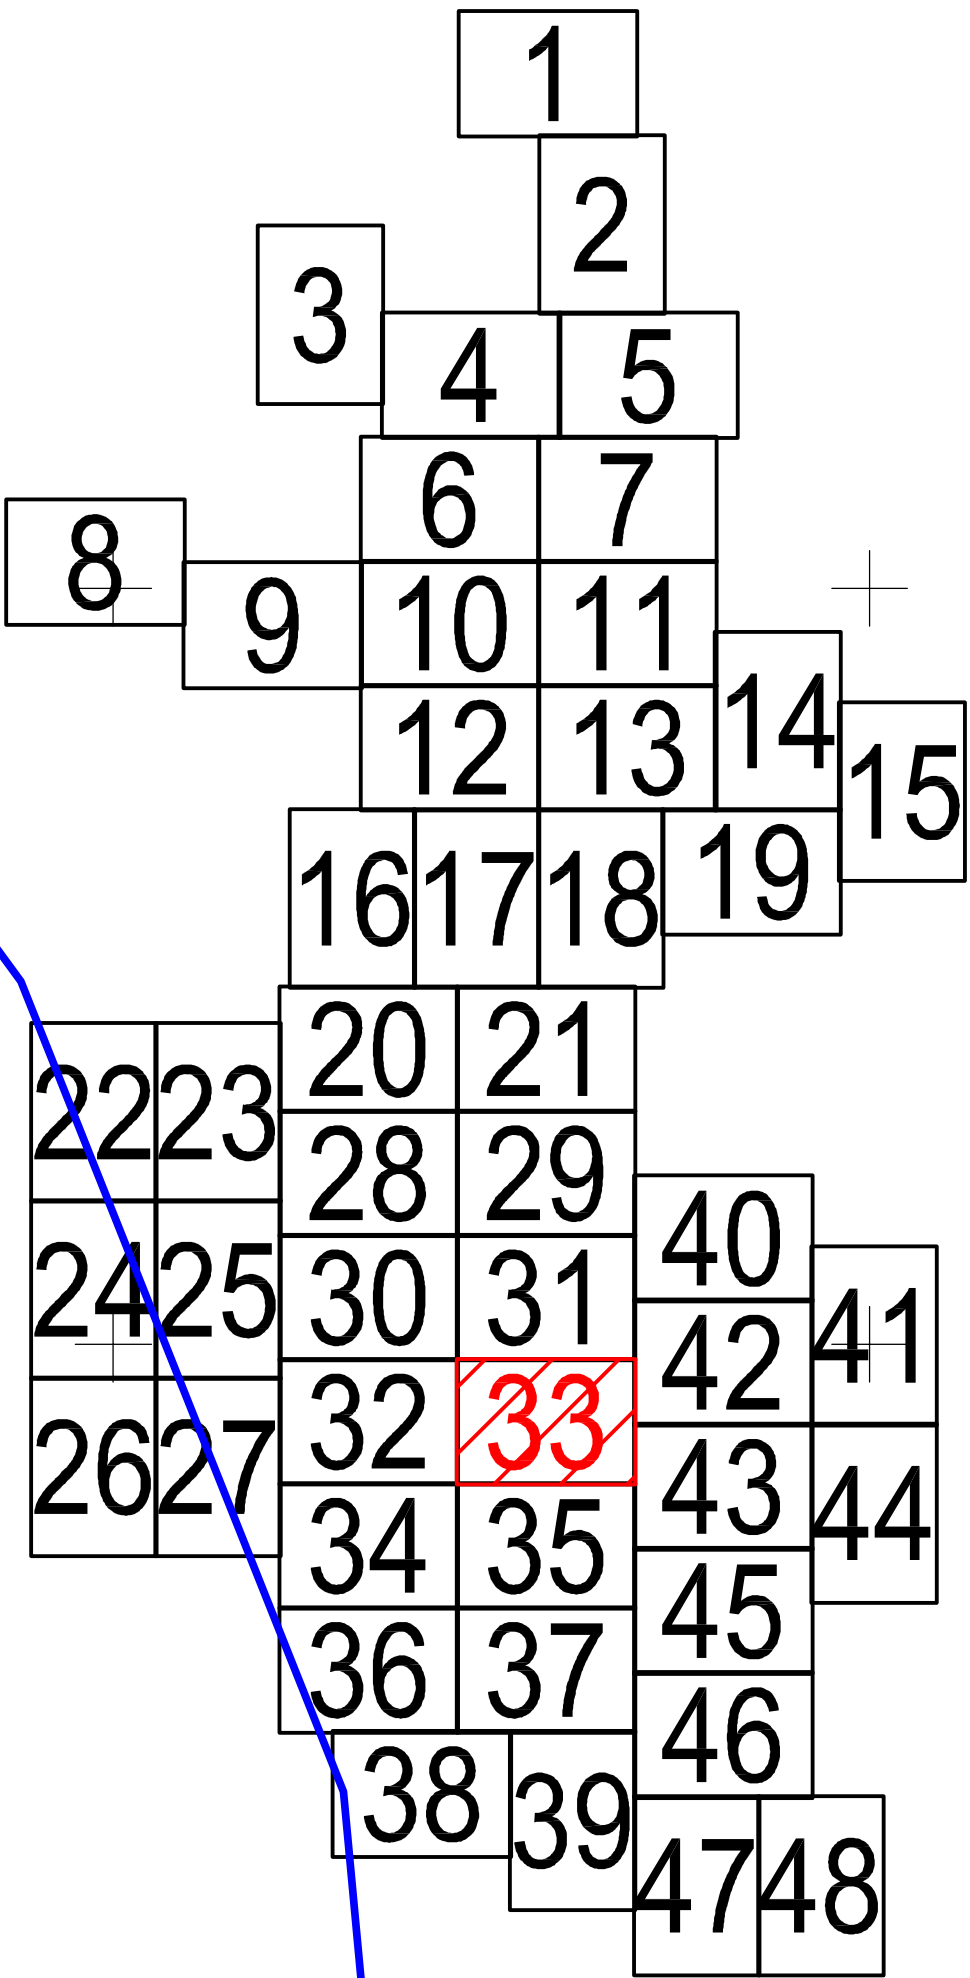

Legendă:

	Limită sector cadastral
	Număr sector cadastral
	Limită imobil
	ID imobil
	Limită UAT
	Limită intravilan
	Limită construcții

Schită cu dispunerea sectorului:

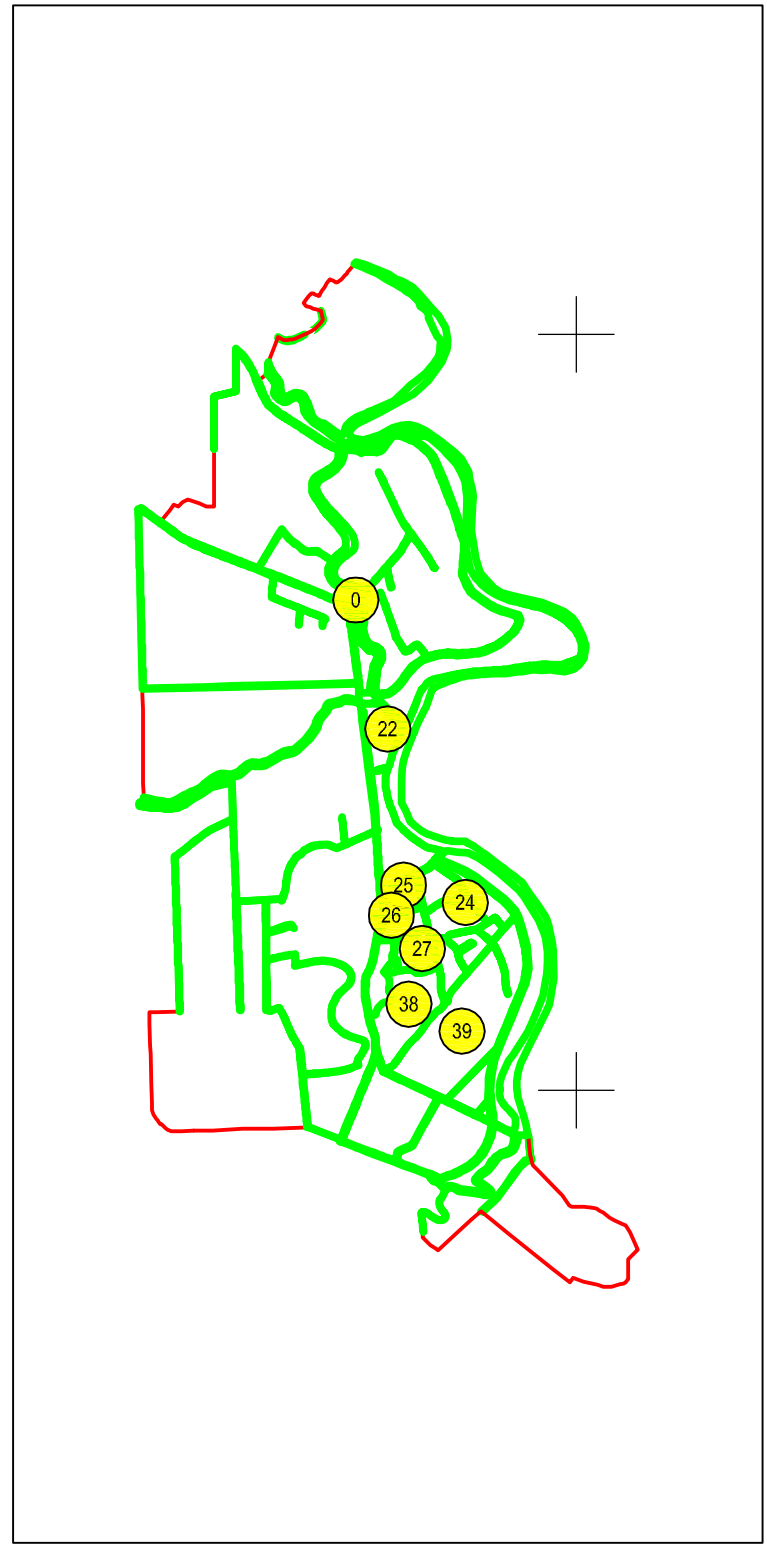

Nănești

Executant: ing. STĂNESCU BOGDAN ALEXANDRU
Data: 14.04.2025