



PLAN CADASTRAL  
JUDEȚUL VRANCEA, UAT NĂNEȘTI, SECTORUL CADASTRAL NR. 0  
Scara 1:1000  
Sistem de proiecție STEREO 1970

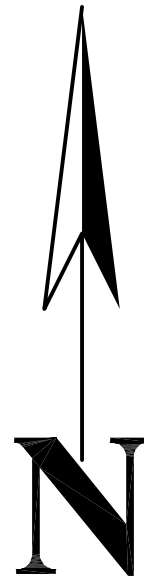

Schema de racordare a planșelor

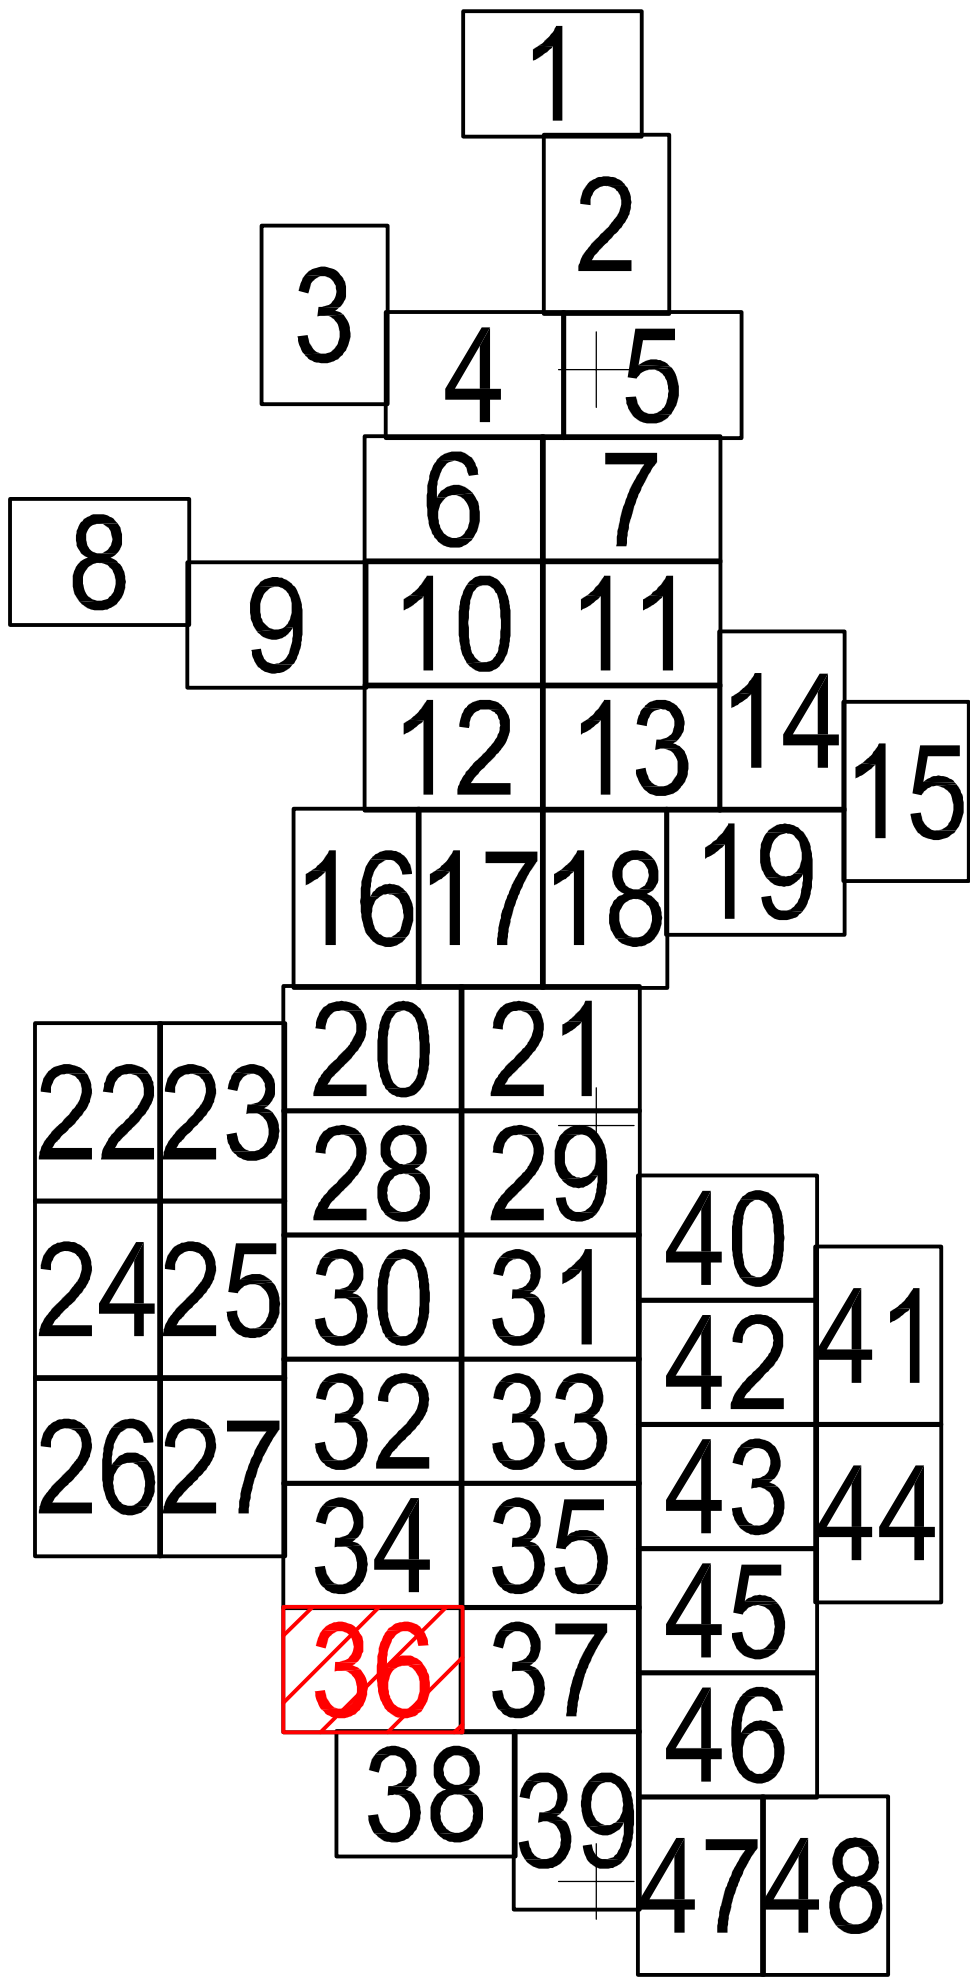

Schiță cu dispunerea sectorului.



Legendă:

|  |                         |
|--|-------------------------|
|  | Limită sector cadastral |
|  | Număr sector cadastral  |
|  | Limită imobil           |
|  | ID imobil               |
|  | Limită UAT              |
|  | Limită intravilan       |
|  | Limită construcții      |