



PLAN CADASTRAL
JUDEȚUL VRANCEA, UAT NĂNEȘTI, SECTORUL CADASTRAL NR. 0
Scara 1:1000
Sistem de proiecție STEREO 1970

Legendă:

	Limită sector cadastral
	Număr sector cadastral
	Limită imobil
	ID imobil
	Limită UAT
	Limită intravilan
	Limită construcții

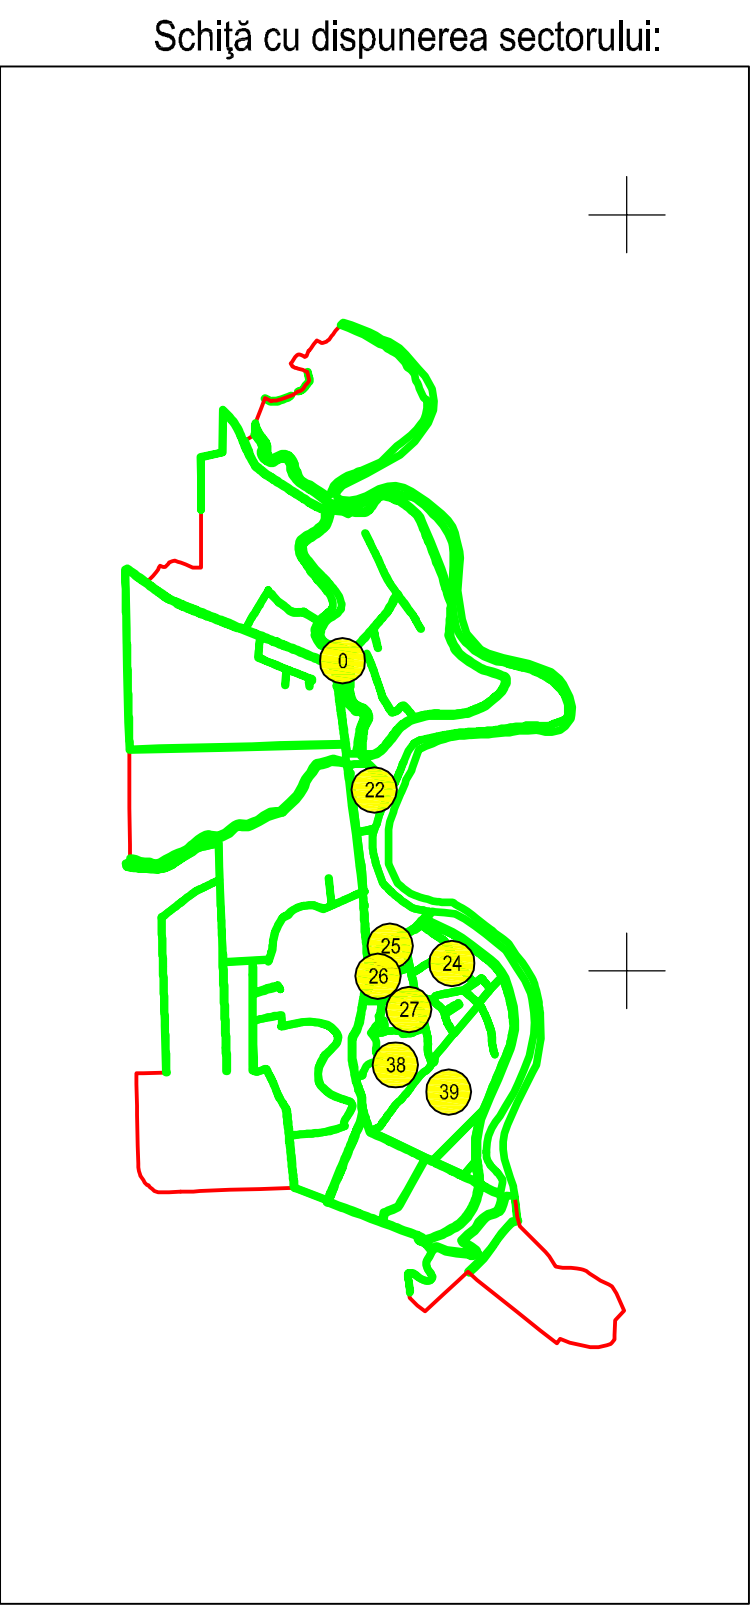

Schema de racordare a planșelor

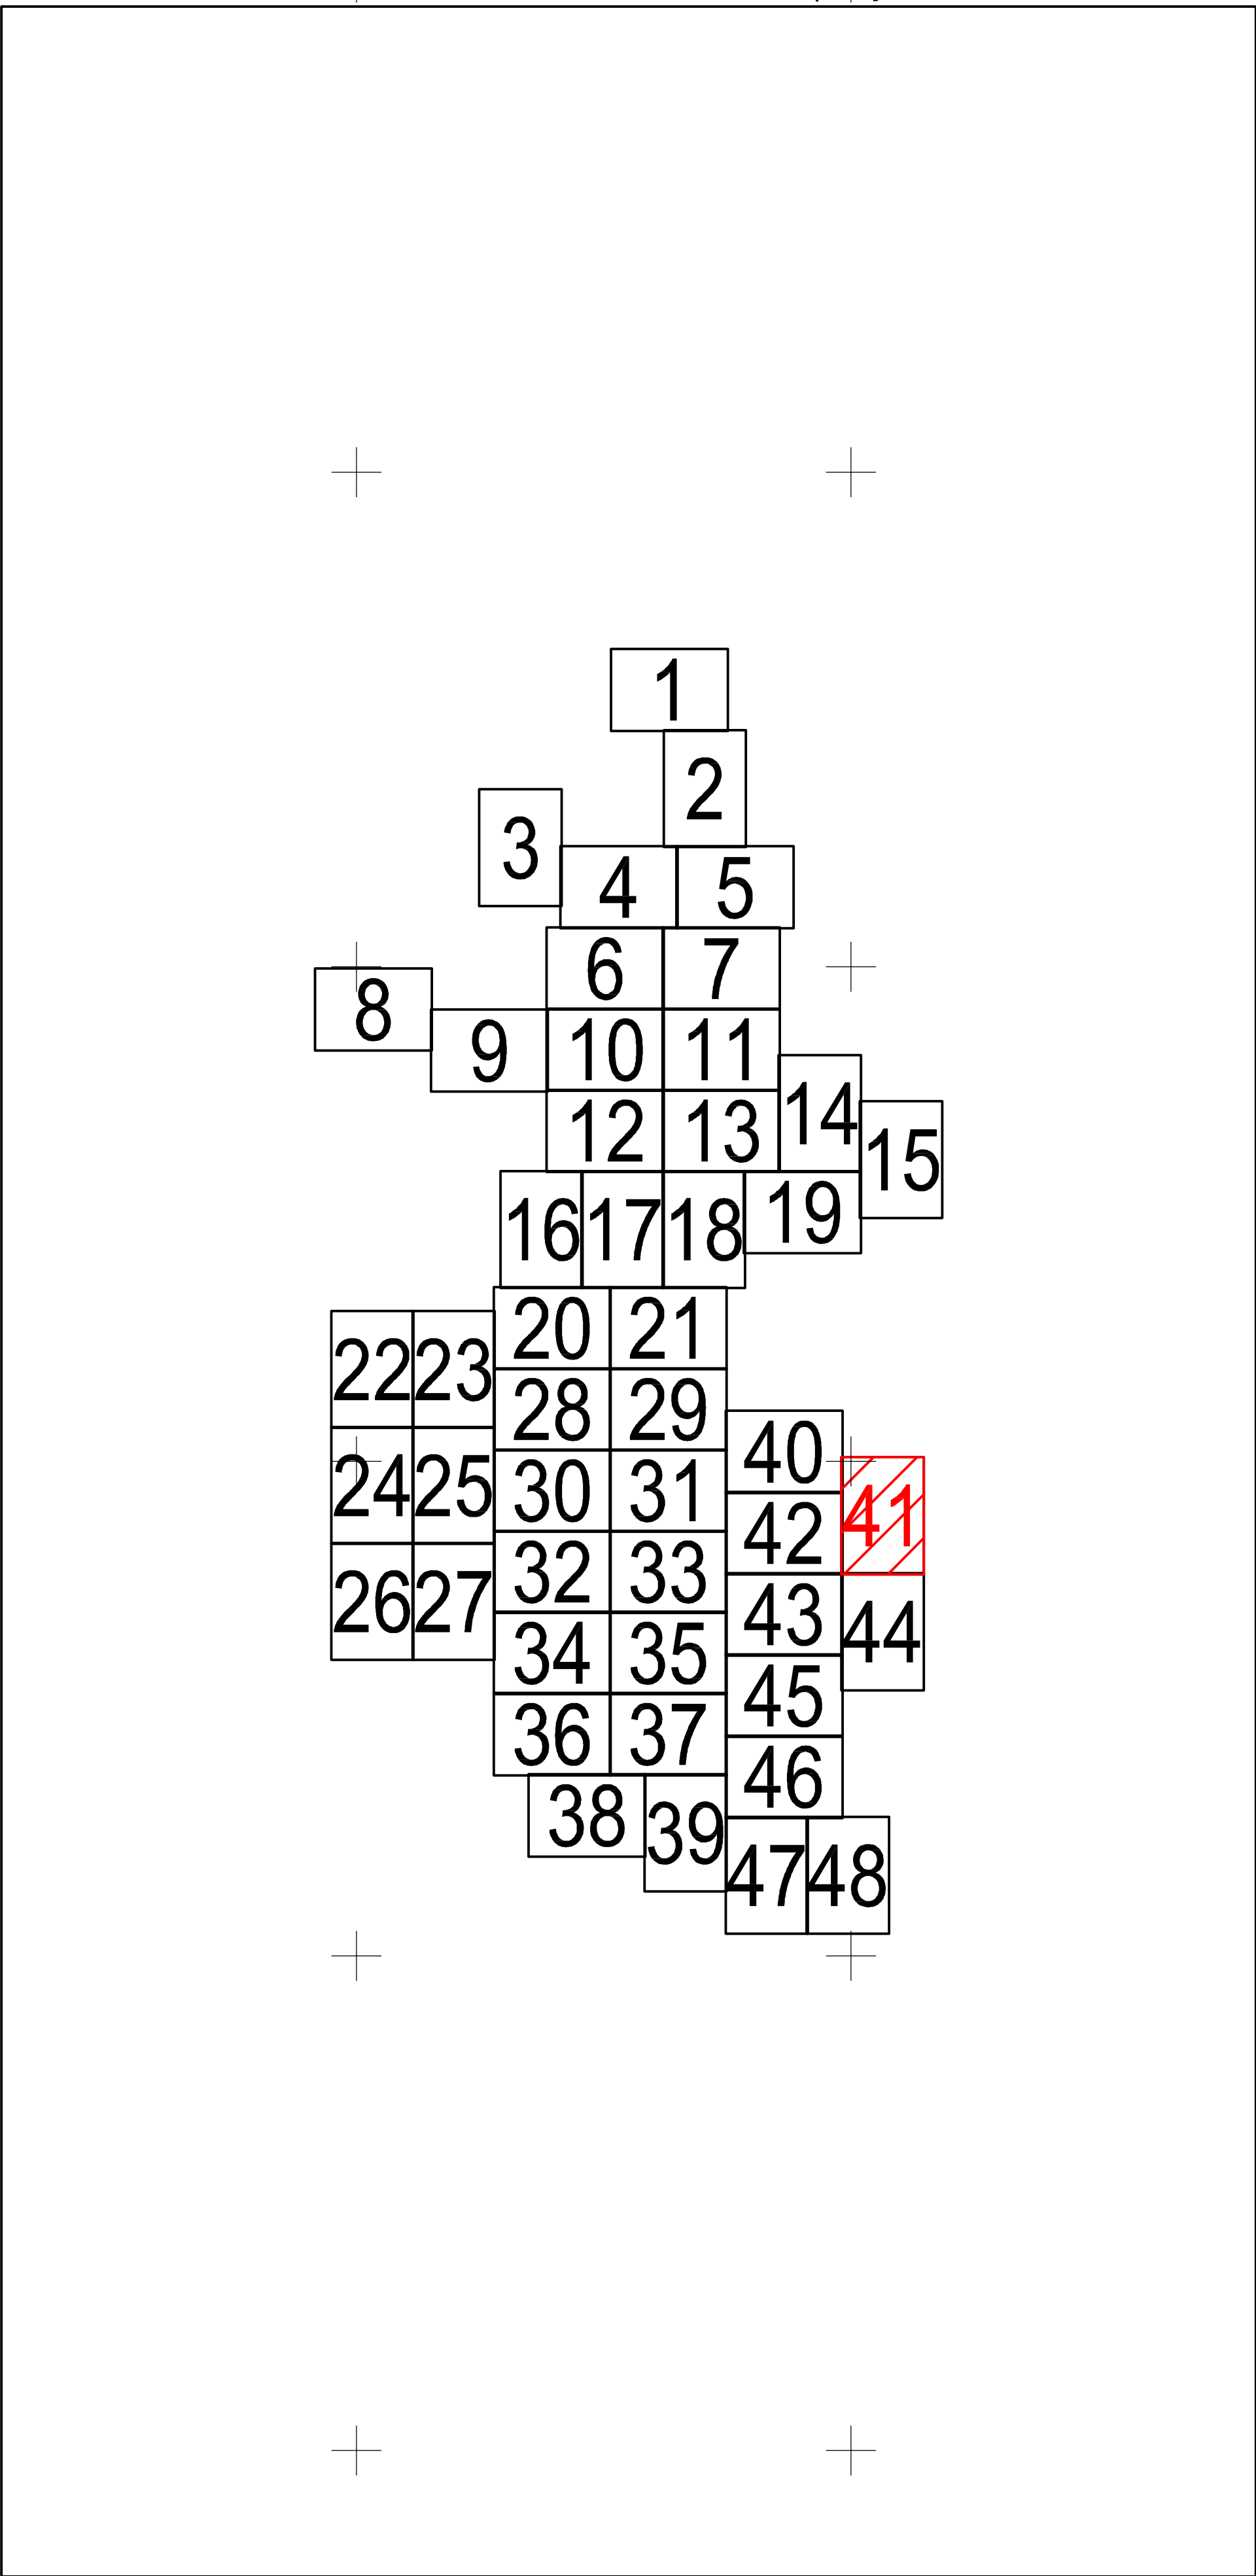

1

11646