


PLAN CADASTRAL


JUDEȚUL VRANCEA, UAT NĂNEȘTI, SECTORUL CADASTRAL NR. 0

Scara 1:1000


Sistem de proiecție STEREO 1970

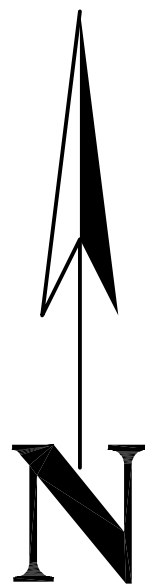

Schiță cu dispunerea sectorului:

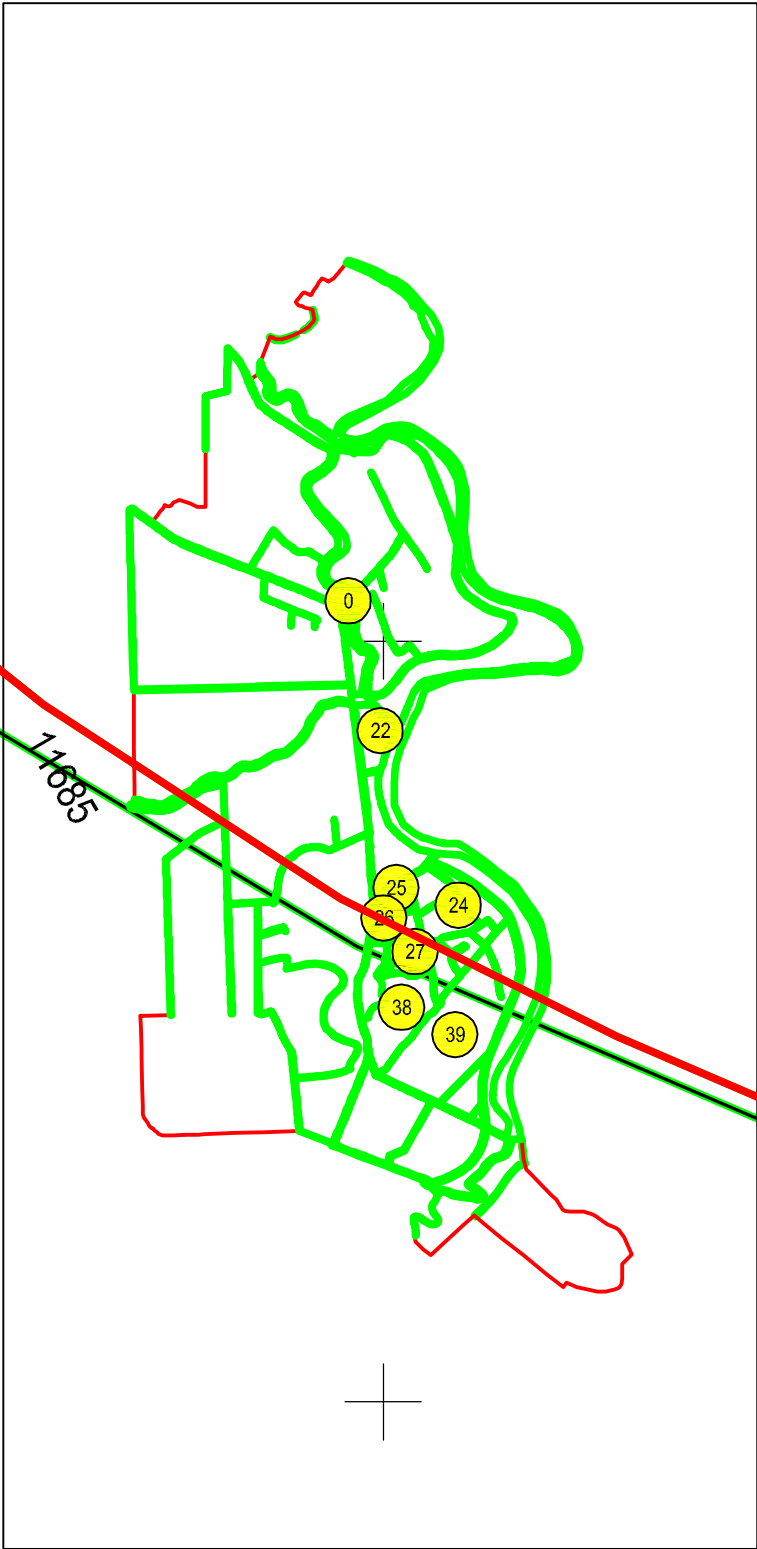

Schema de racordare a planșelor

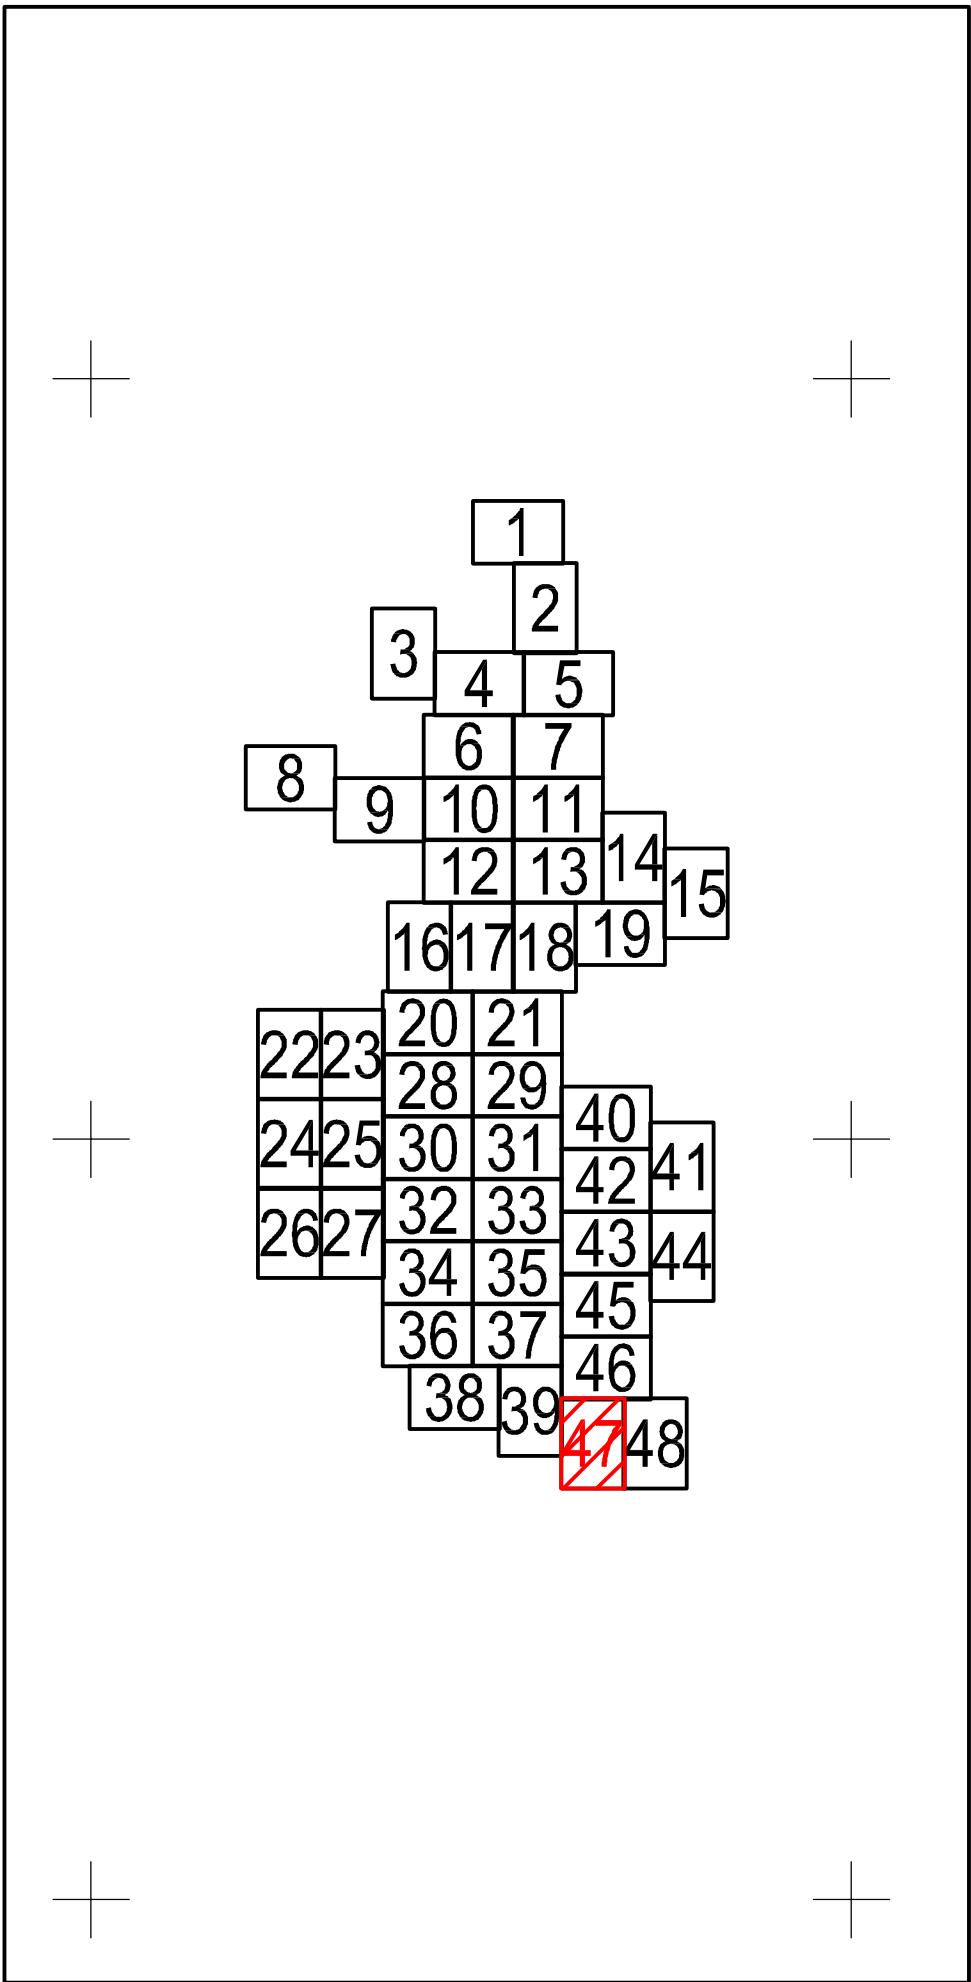

UAT MĂICĂNEȘTI

Legendă:

	Limită sector cadastral
	Număr sector cadastral
	Limită imobil
	ID imobil
	Limită UAT
	Limită intravilan
	Limită construcții