



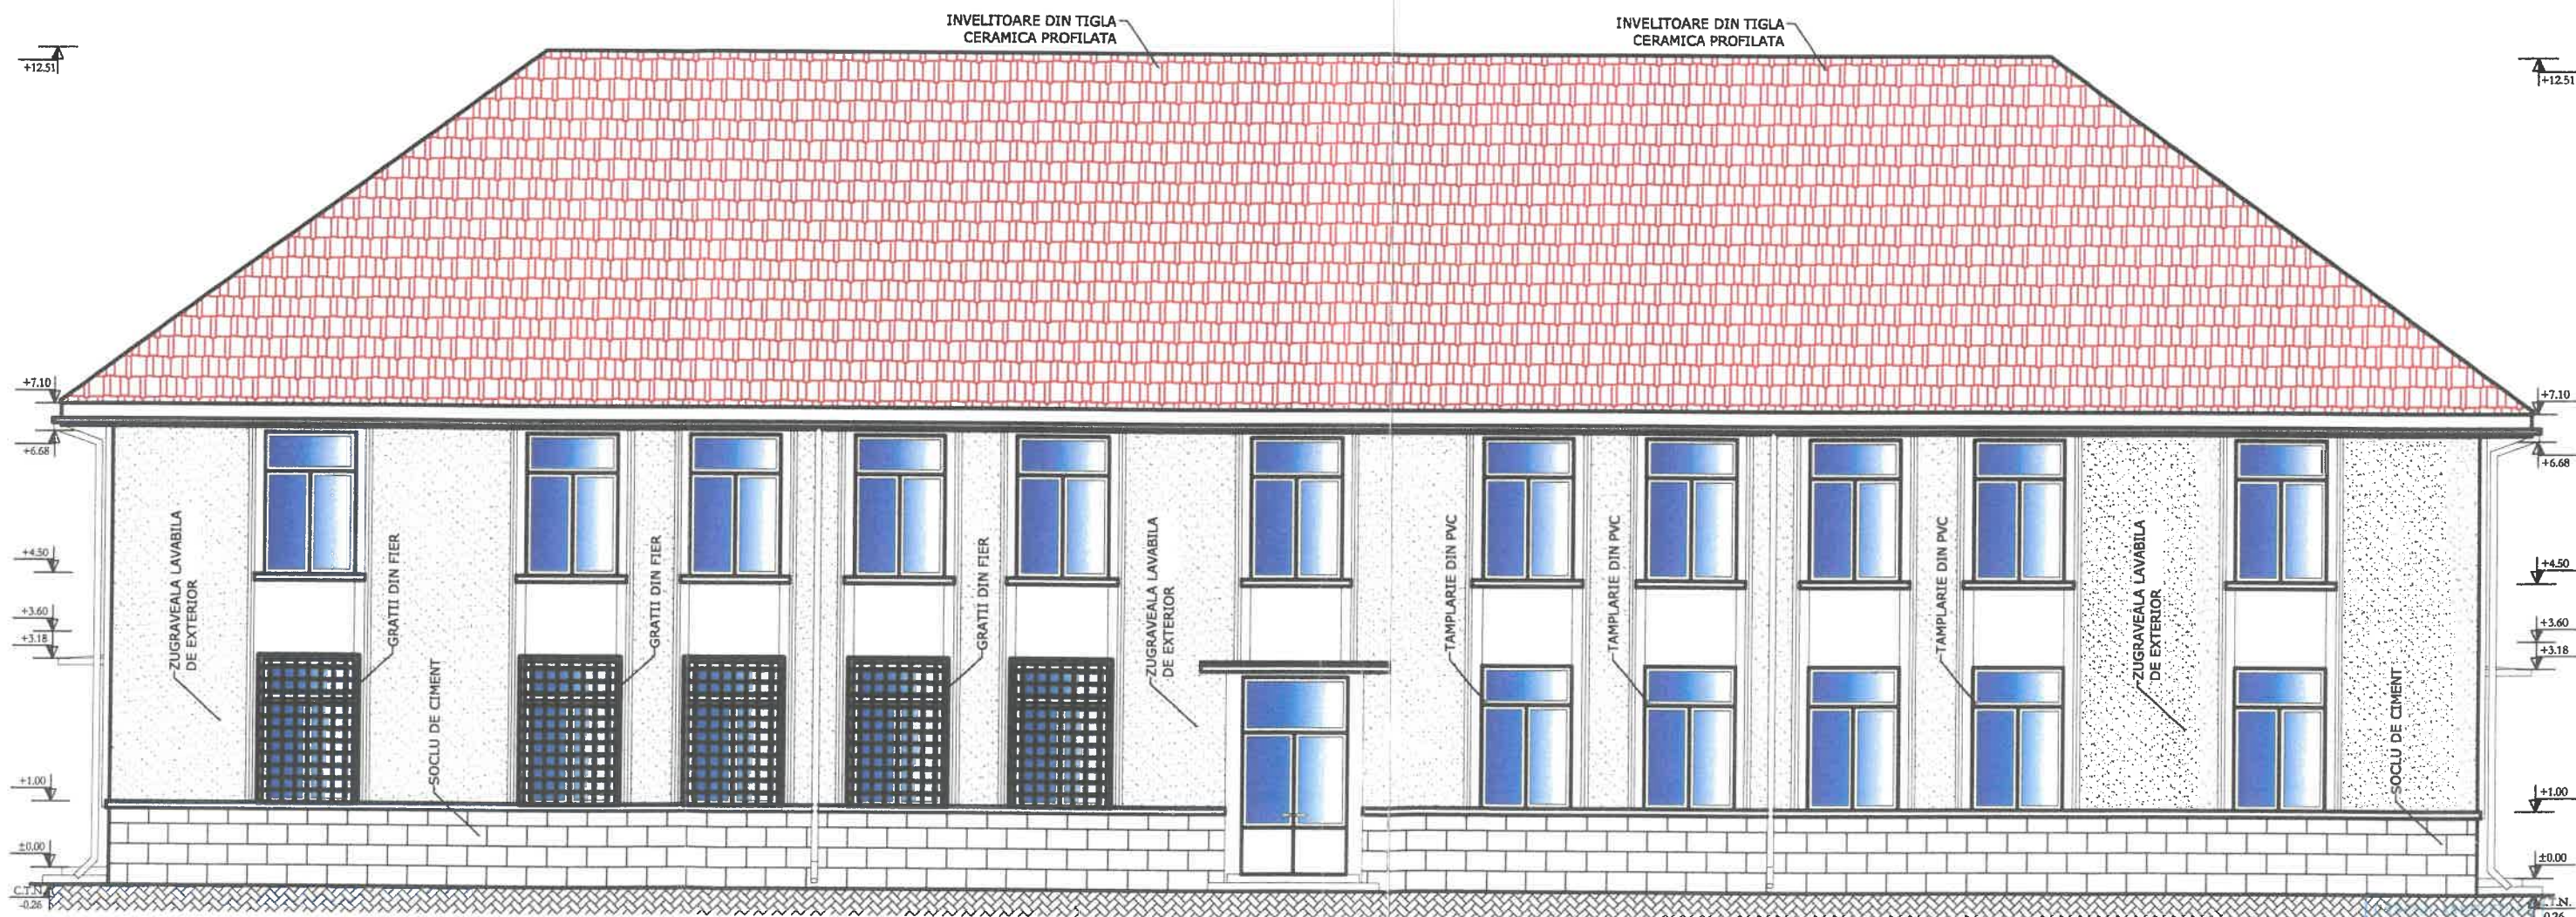


Expert				
Verificator				
	Nume	Semnatura	Cerinta	Referat/Expertiza/Data
	S.C. EMILIANO VEST S.R.L. CARANSEBES, Str. N. Balcescu, nr. 104 b			Beneficiar: AGENȚIA NAȚIONALĂ DE CADASTRU ȘI PUBLICITATE IMOBILIARĂ CARAȘ-SEVERIN, Caransebes, str. Sesu Rosu (DN 6 - E 70), nr. 12A Titlu proiect: REABILITARE CLĂDIRE EXISTENTĂ PENTRU BCPI CARANSEBES Titlu planșă: FATADA PRINCIPALA CORP 1 PROPUSA. Planșă modificatoare
Specificatie	Nume	Semnatura	Scara :	Proiect :
Sef proiect:	Ing.Dipl. ISPAS ARIN		1:100	100/2009
Proiectat:	Arh.Dipl.Balan Gabriel		Data	Faza :
Desenat:	Ing.Dipl. ISPAS ARIN		11.2009	D.T.P.T.
				Planșă nr. :
				13. A

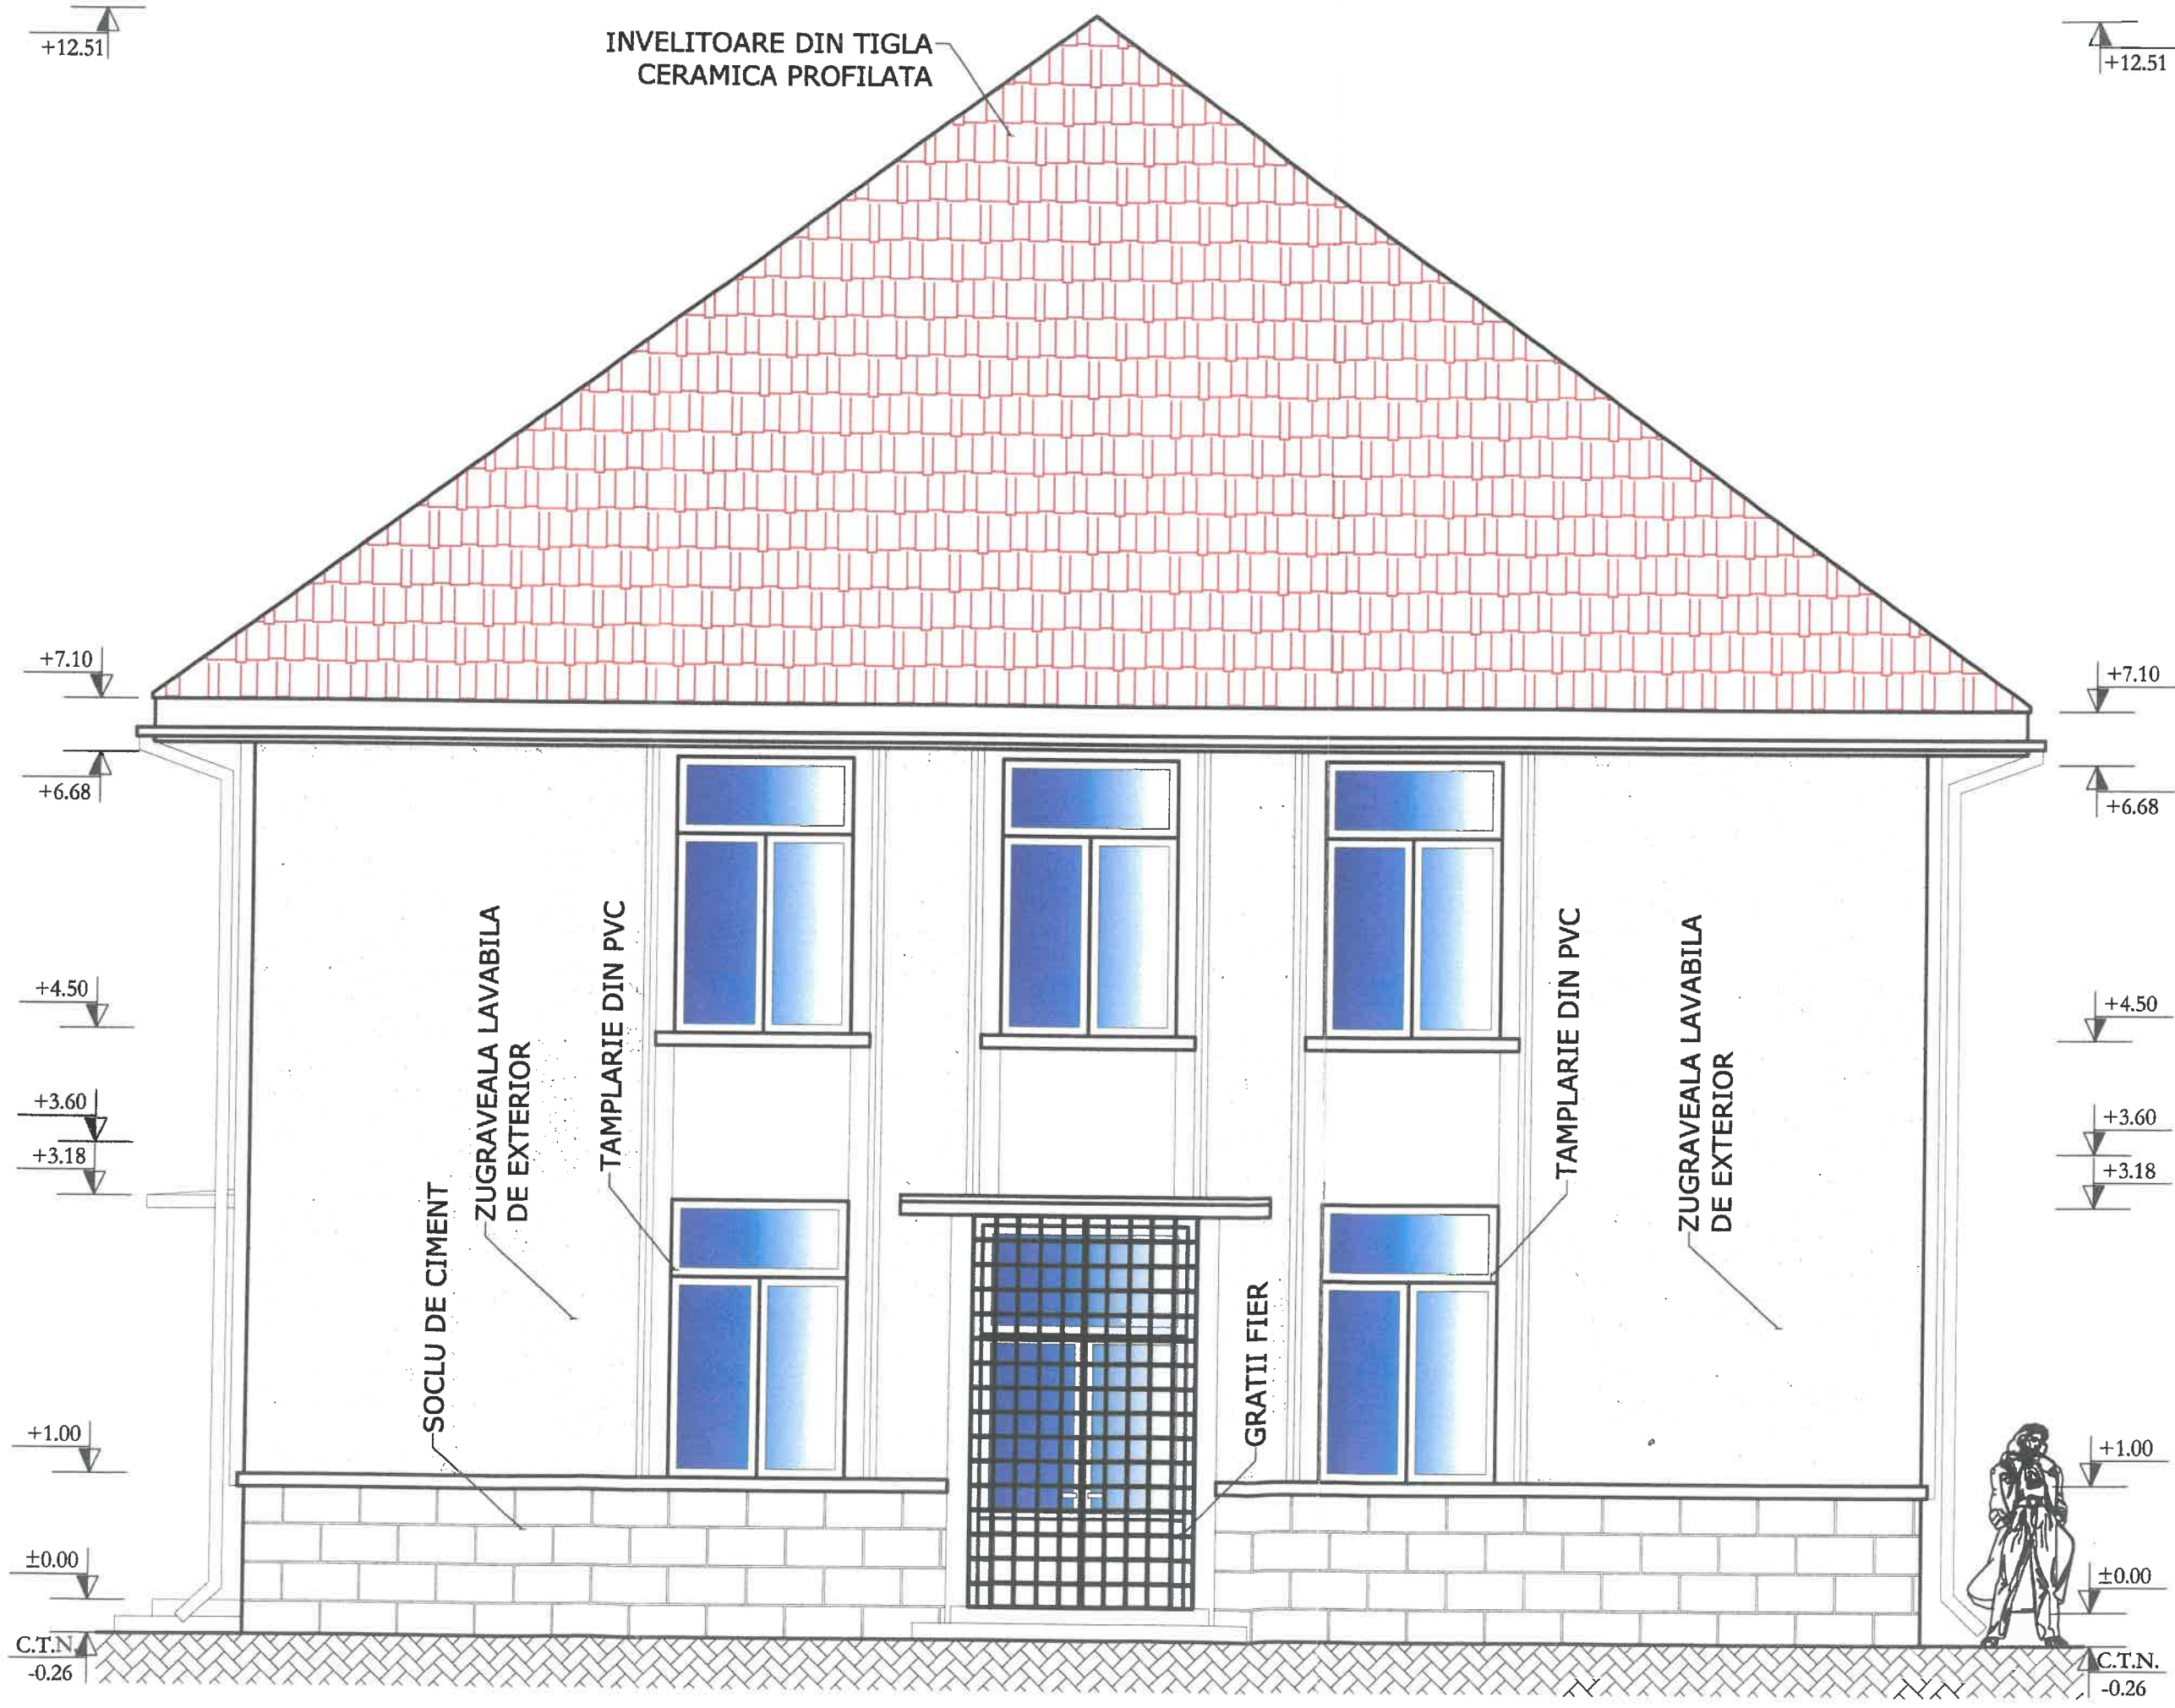


ORDINUL ARHITECTILOR
DIN ROMANIA
3670
Gabriel Dumitru
BALAN
Arhitect
cu drept de semnatura

Expert	Verificator	Nume	Semnatura	Cerinta	Referat/Expertiza/Data
		S.C. EMILIANO VEST S.R.L. CARANSEBES, Str. N. Balcescu, nr. 104 b			Beneficiar: AGENTIA NATIONALA DE CADASTRU SI PUBLICITATE IMOBILIARA CARAS-SEVERIN, Caransebes, str. Sescu Rosu (DN 6 - E 70), nr. 12A
Specificatie	Nume	Semnatura	Scara :	1:100	Proiect : 100/2009
Sef proiect:	Ing.Dipl. ISPAS ARIN				Faza : D.T.P.T.
Proiectat:	Arh.Dipl.Balan Gabriel			Data 11.2009	Planşa nr. : 16. A
Desenat:	Ing.Dipl. ISPAS ARIN				Titlu proiect: REABILITARE CLADIRE EXISTENTA PENTRU BCPI CARANSEBES Titlu planşa: FATADA LATERALA DREAPTA CORP 1 PROPUSA. Planşa modificatoare

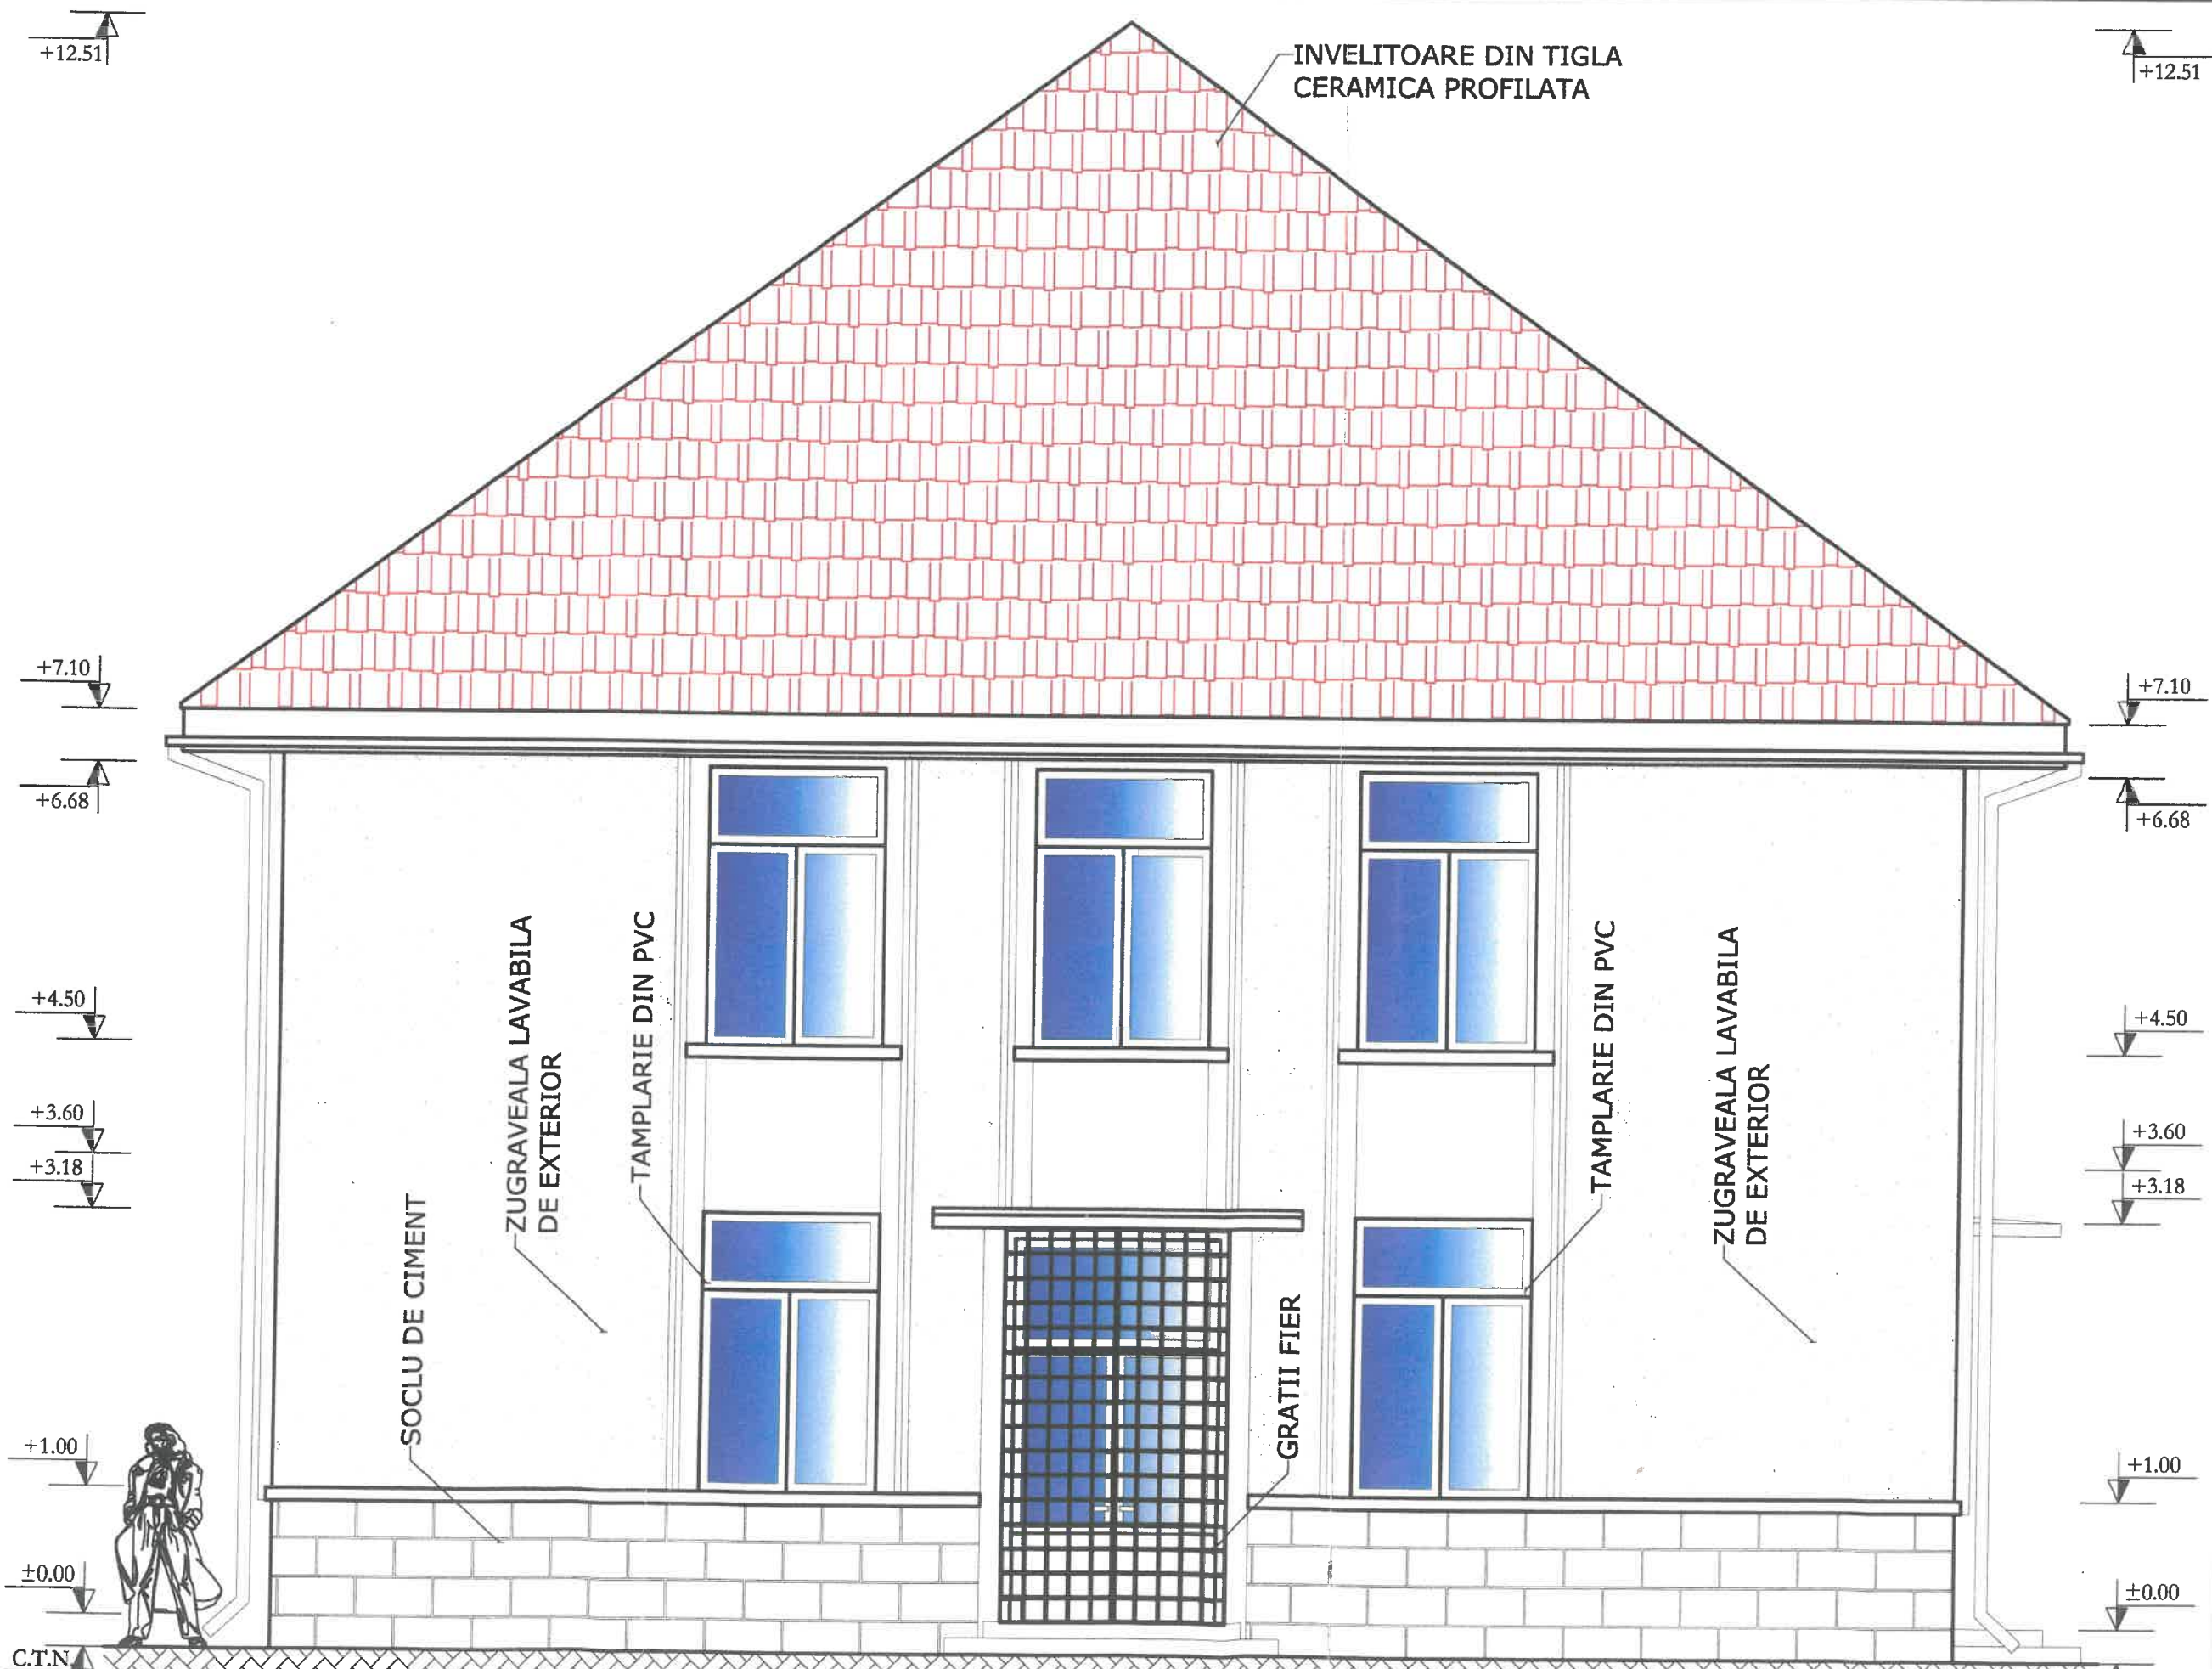


ORDINUL ARHITECTURAL
DIN ROMANIA
3670
Gabriel Dumitru
BALAN

	</
--	--	----

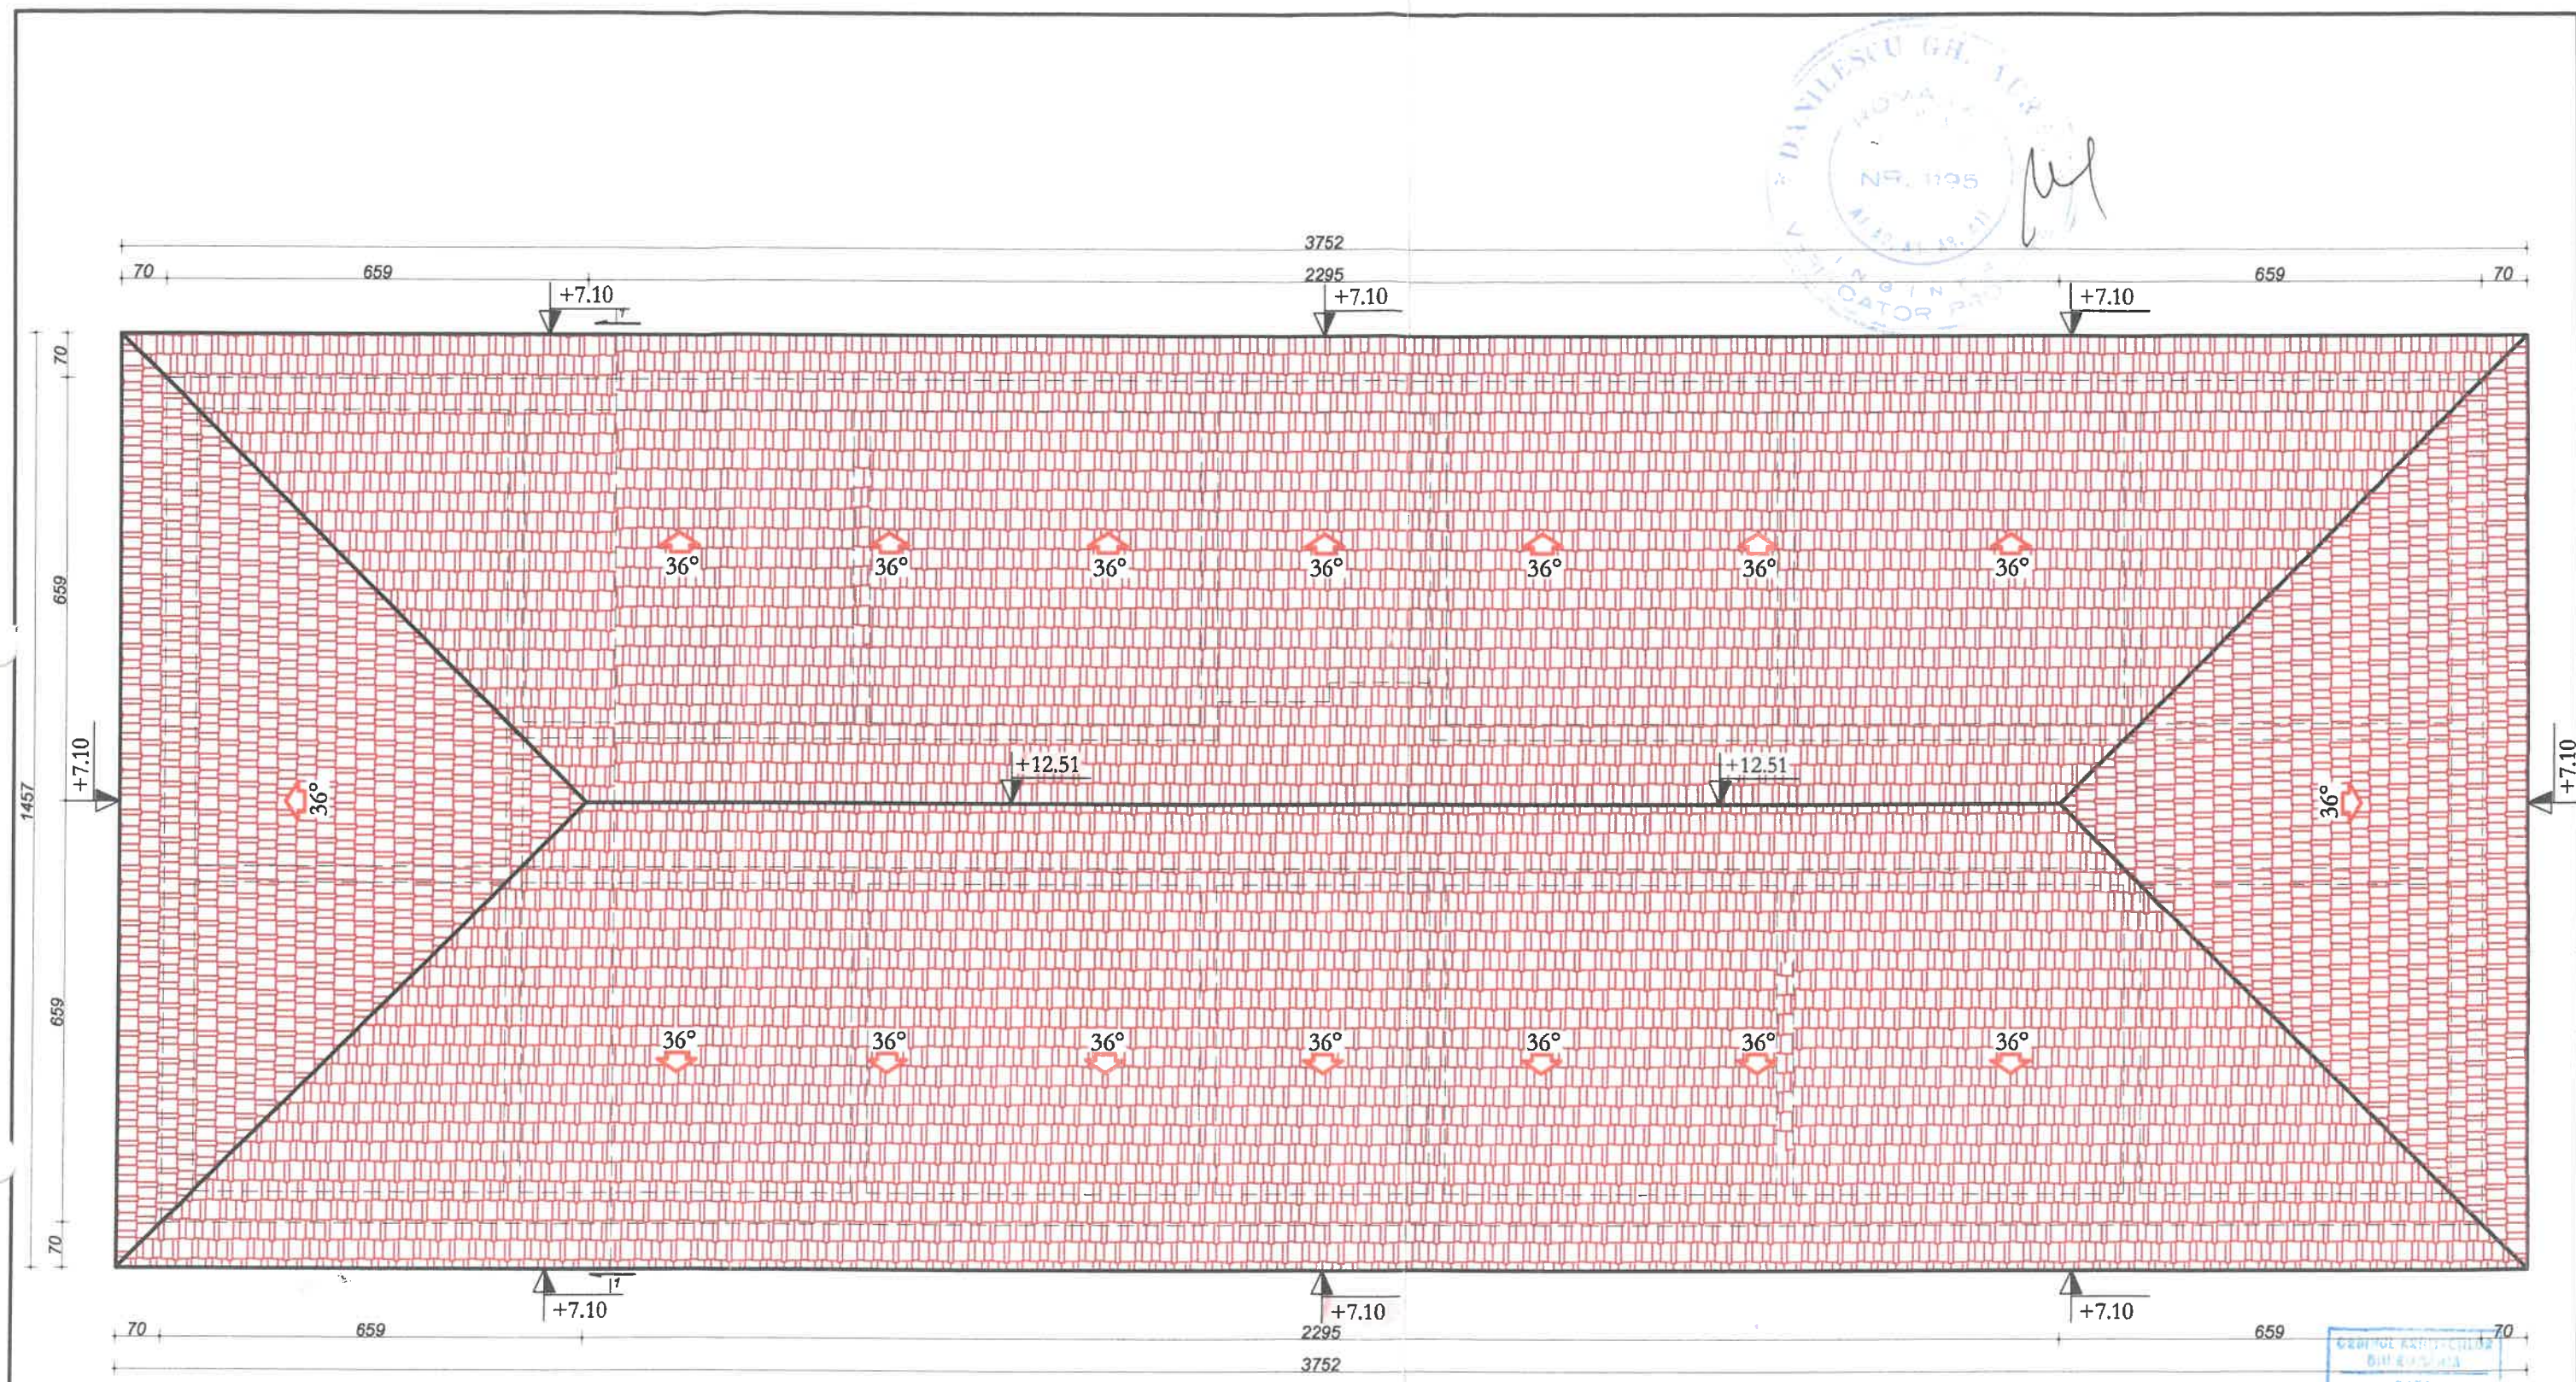

Expert				
Verificator				
	Nume	Semnatura	Cerinta	Referat/Expertiza/Data
	S.C. EMILIANO VEST S.R.L. CARANSEBES, Str. N. Balcescu, nr. 104 b			Beneficiar: AGENȚIA NAȚIONALĂ DE CADASTRU ȘI PUBLICITATE IMOBILIARĂ CARAȘ-SEVERIN, Caransebes, str. Sese Rosu (DN 6 - E 70), nr. 12A Titlu proiect: REABILITARE CLĂDIRE EXISTENTĂ PENTRU BCPI CARANSEBES Titlu planșă: PLAN INVELITOARE CORP 1 PROPUS
Specificatie	Nume	Semnatura	Scara :	Proiect :
Sef proiect:	Ing.Dipl. ISPAS ARIN		1:100	100/2009
Proiectat:	Arh.Dipl.Balan Gabriel		Data	Faza :
Desenat:	Ing.Dipl. ISPAS ARIN		11.2009	D.T.P.T.
				Planșă nr. :
				31. A

Anexa 1

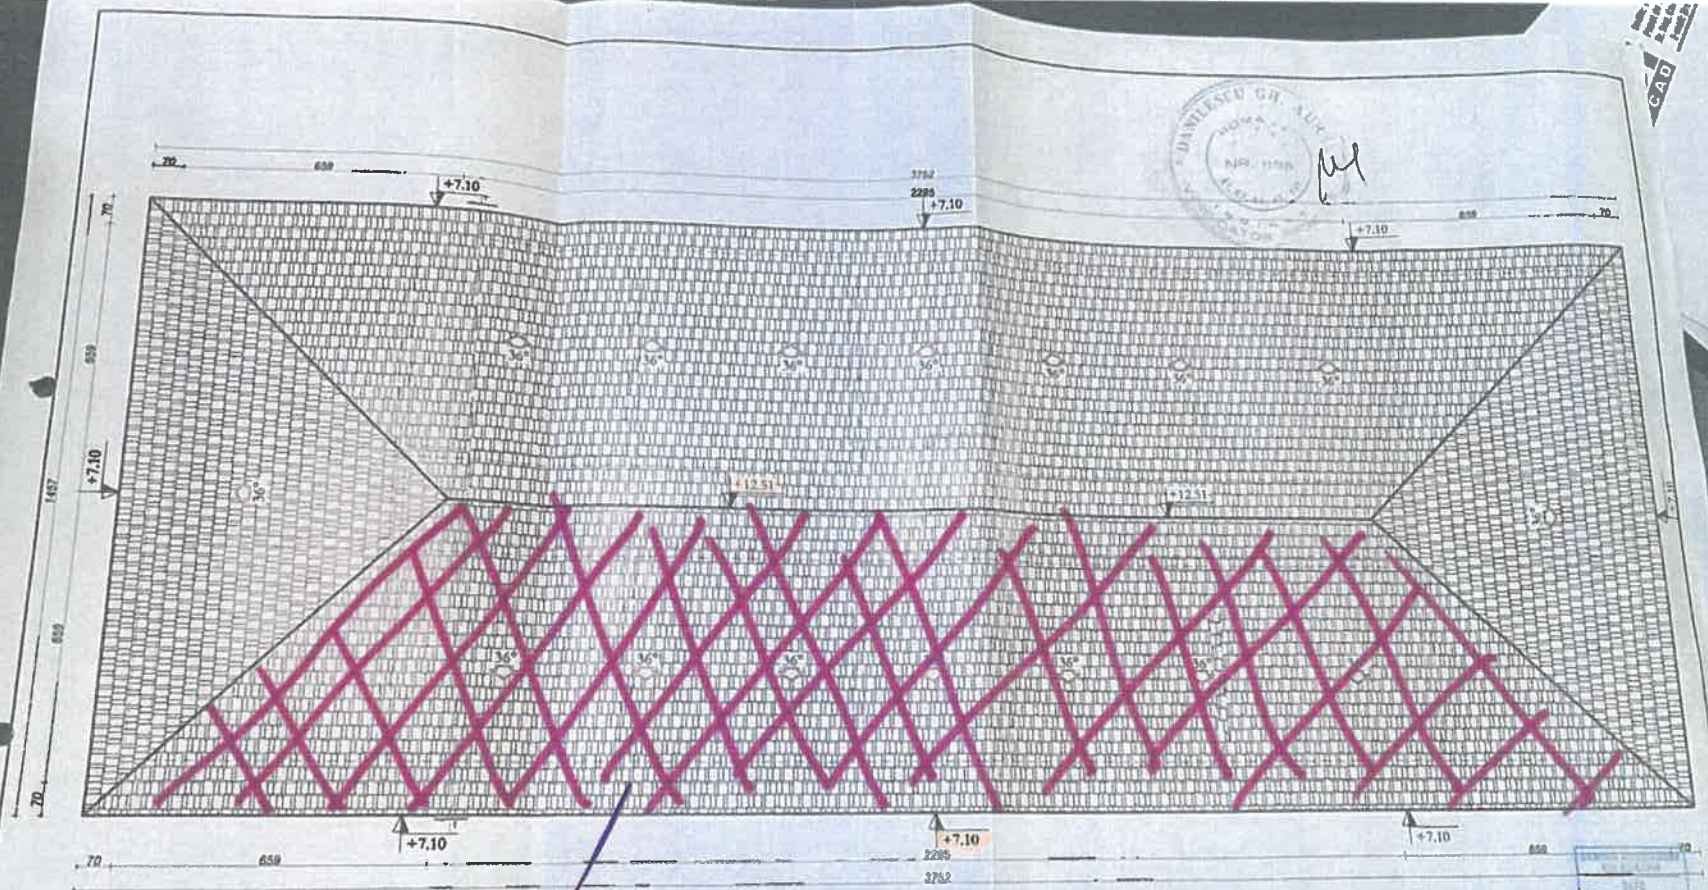

REPARAT IN DECEMBRIE 2024

Expert					
Verificator					
	Nume	Semnatura	Cerinta	Referat/Expertiza/Data	
	S.C. EMILIANO VEST S.R.L. CARANSEBES, Str. N. Balcescu, nr. 104 b			Beneficiar: AGENTIA NATIONALA DE CADASTRU SI PUBLICITATE IMOBILIARA CARAS-SEVERIN, Caransebes, str. Baita Roza nr. 6-B, et. 12A	Proiect: 160/2009
Specificatie	Nume	Semnatura	Scara: 1:100	Titlu proiect: REABILITARE CLADIRI EXISTENTE PENTRU BCI CARANSEBES	Faza: D.T.P.T.
Sol proiect:	Ing.Dipl. ISPAS ARON			Titlu plan: PLAN INVELITOARE CORP 1	Plan nr. 31. A
Proiectat:	Arh.Dipl. Stefan Gabriel		Data 11.2009		
Desenat:	Ing.Dipl. ISPAS ARON				

Procesul de
Intocmire
La TOPCO SRL prin Ing. An
descrie de ANCI in baza actelor de
certificat de urbanism nr. 1045/16.10.09
Caransebes
Proiectanta este in 12A
Proiectanta este in 12A
Proiectanta este in 12A
Proiectanta este in 12A
Proiectanta este in 12A
Proiectanta este in 12A