



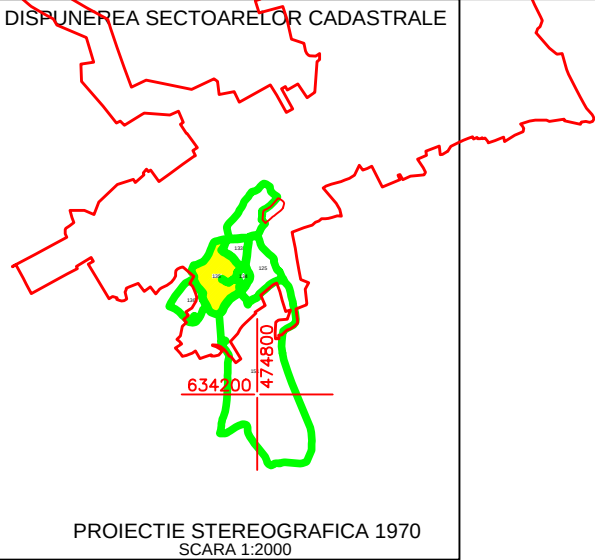

PROIECTIE STEREOGRAFICA 1970
SCARA 1:2000

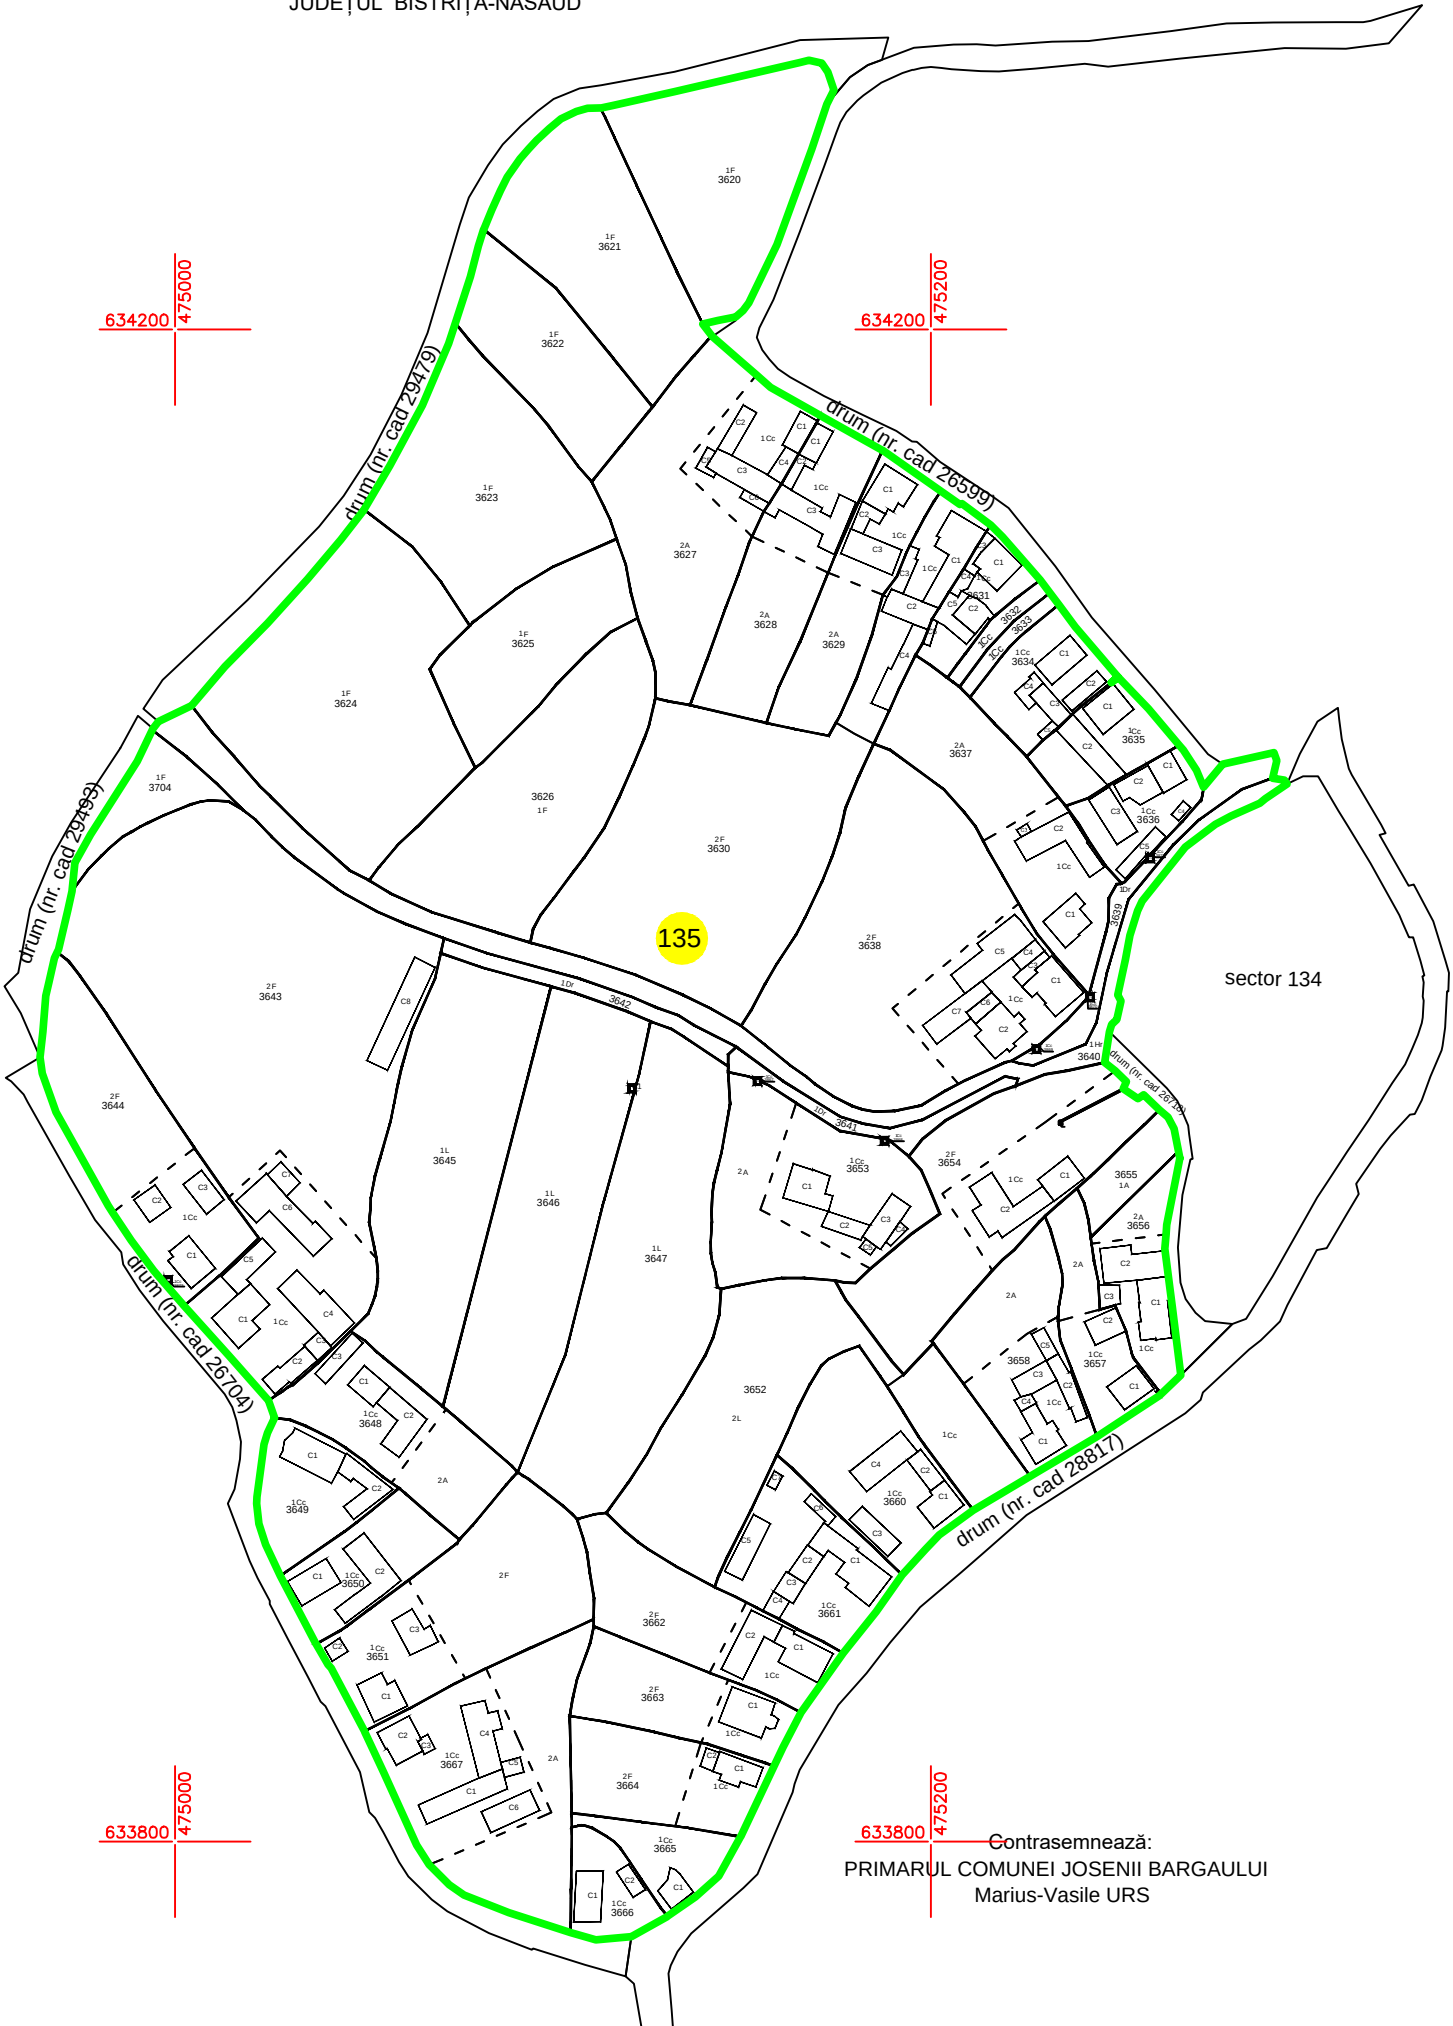

LEGENDA

- 135 Număr sector
- 3620 Identificator cadastral
- 1F Categorie de folosință
- Sector cadastral
- Imobil
- Parcela
- Limita intravilan
- Construcție

Contrasemnează:
PRIMARUL COMUNEI JOSENII BARGAULUI
Marius-Vasile URS

Executant:
S.C. TOPOMAS-UNIC S.R.L.
Data: Martie 2025