


PLAN CADASTRAL

U.A.T. Tiha Bârgăului, județul Bistrița-Năsăud, sectorul cadastral 228

Scara 1 : 1000

Sistem de proiecție Stereografic 1970

Planșa 105
Spre publicare

 


SC KOMORA ENGINEERING SRL



Schema de racordare a planșelor

| | | | | | | |
|-----|-----|-----|-----|-----|-----|-----|
| 55 | 56 | 57 | 58 | 59 | 60 | 61 |
| 76 | 77 | 78 | 79 | 80 | 81 | 82 |
| 102 | 103 | 104 | 105 | 106 | 107 | 108 |
| 131 | 132 | 133 | 134 | 135 | 136 | 137 |
| 158 | 159 | 160 | 161 | 162 | 163 | 164 |

Schița cu dispunerea sectorului cadastral

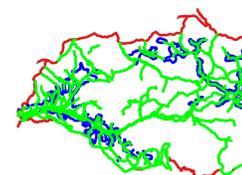

LEGENDĂ

- Limită UAT
- Limită sector cadastral
- Limită intravilan
- Limită imobil
- Limită construcție
- 10 Număr sector cadastral
- 6234 ID imobil
- 10 Corp construcție
- 51 Număr poștal