


# PLAN CADASTRAL

U.A.T. Tiha Bărgăului, județul Bistrița Năsăud, sectorul cadastral 0, 228

Scara 1 : 1000

Sistem de proiecție Stereografic 1970

Planșa 115  
Spre publicare

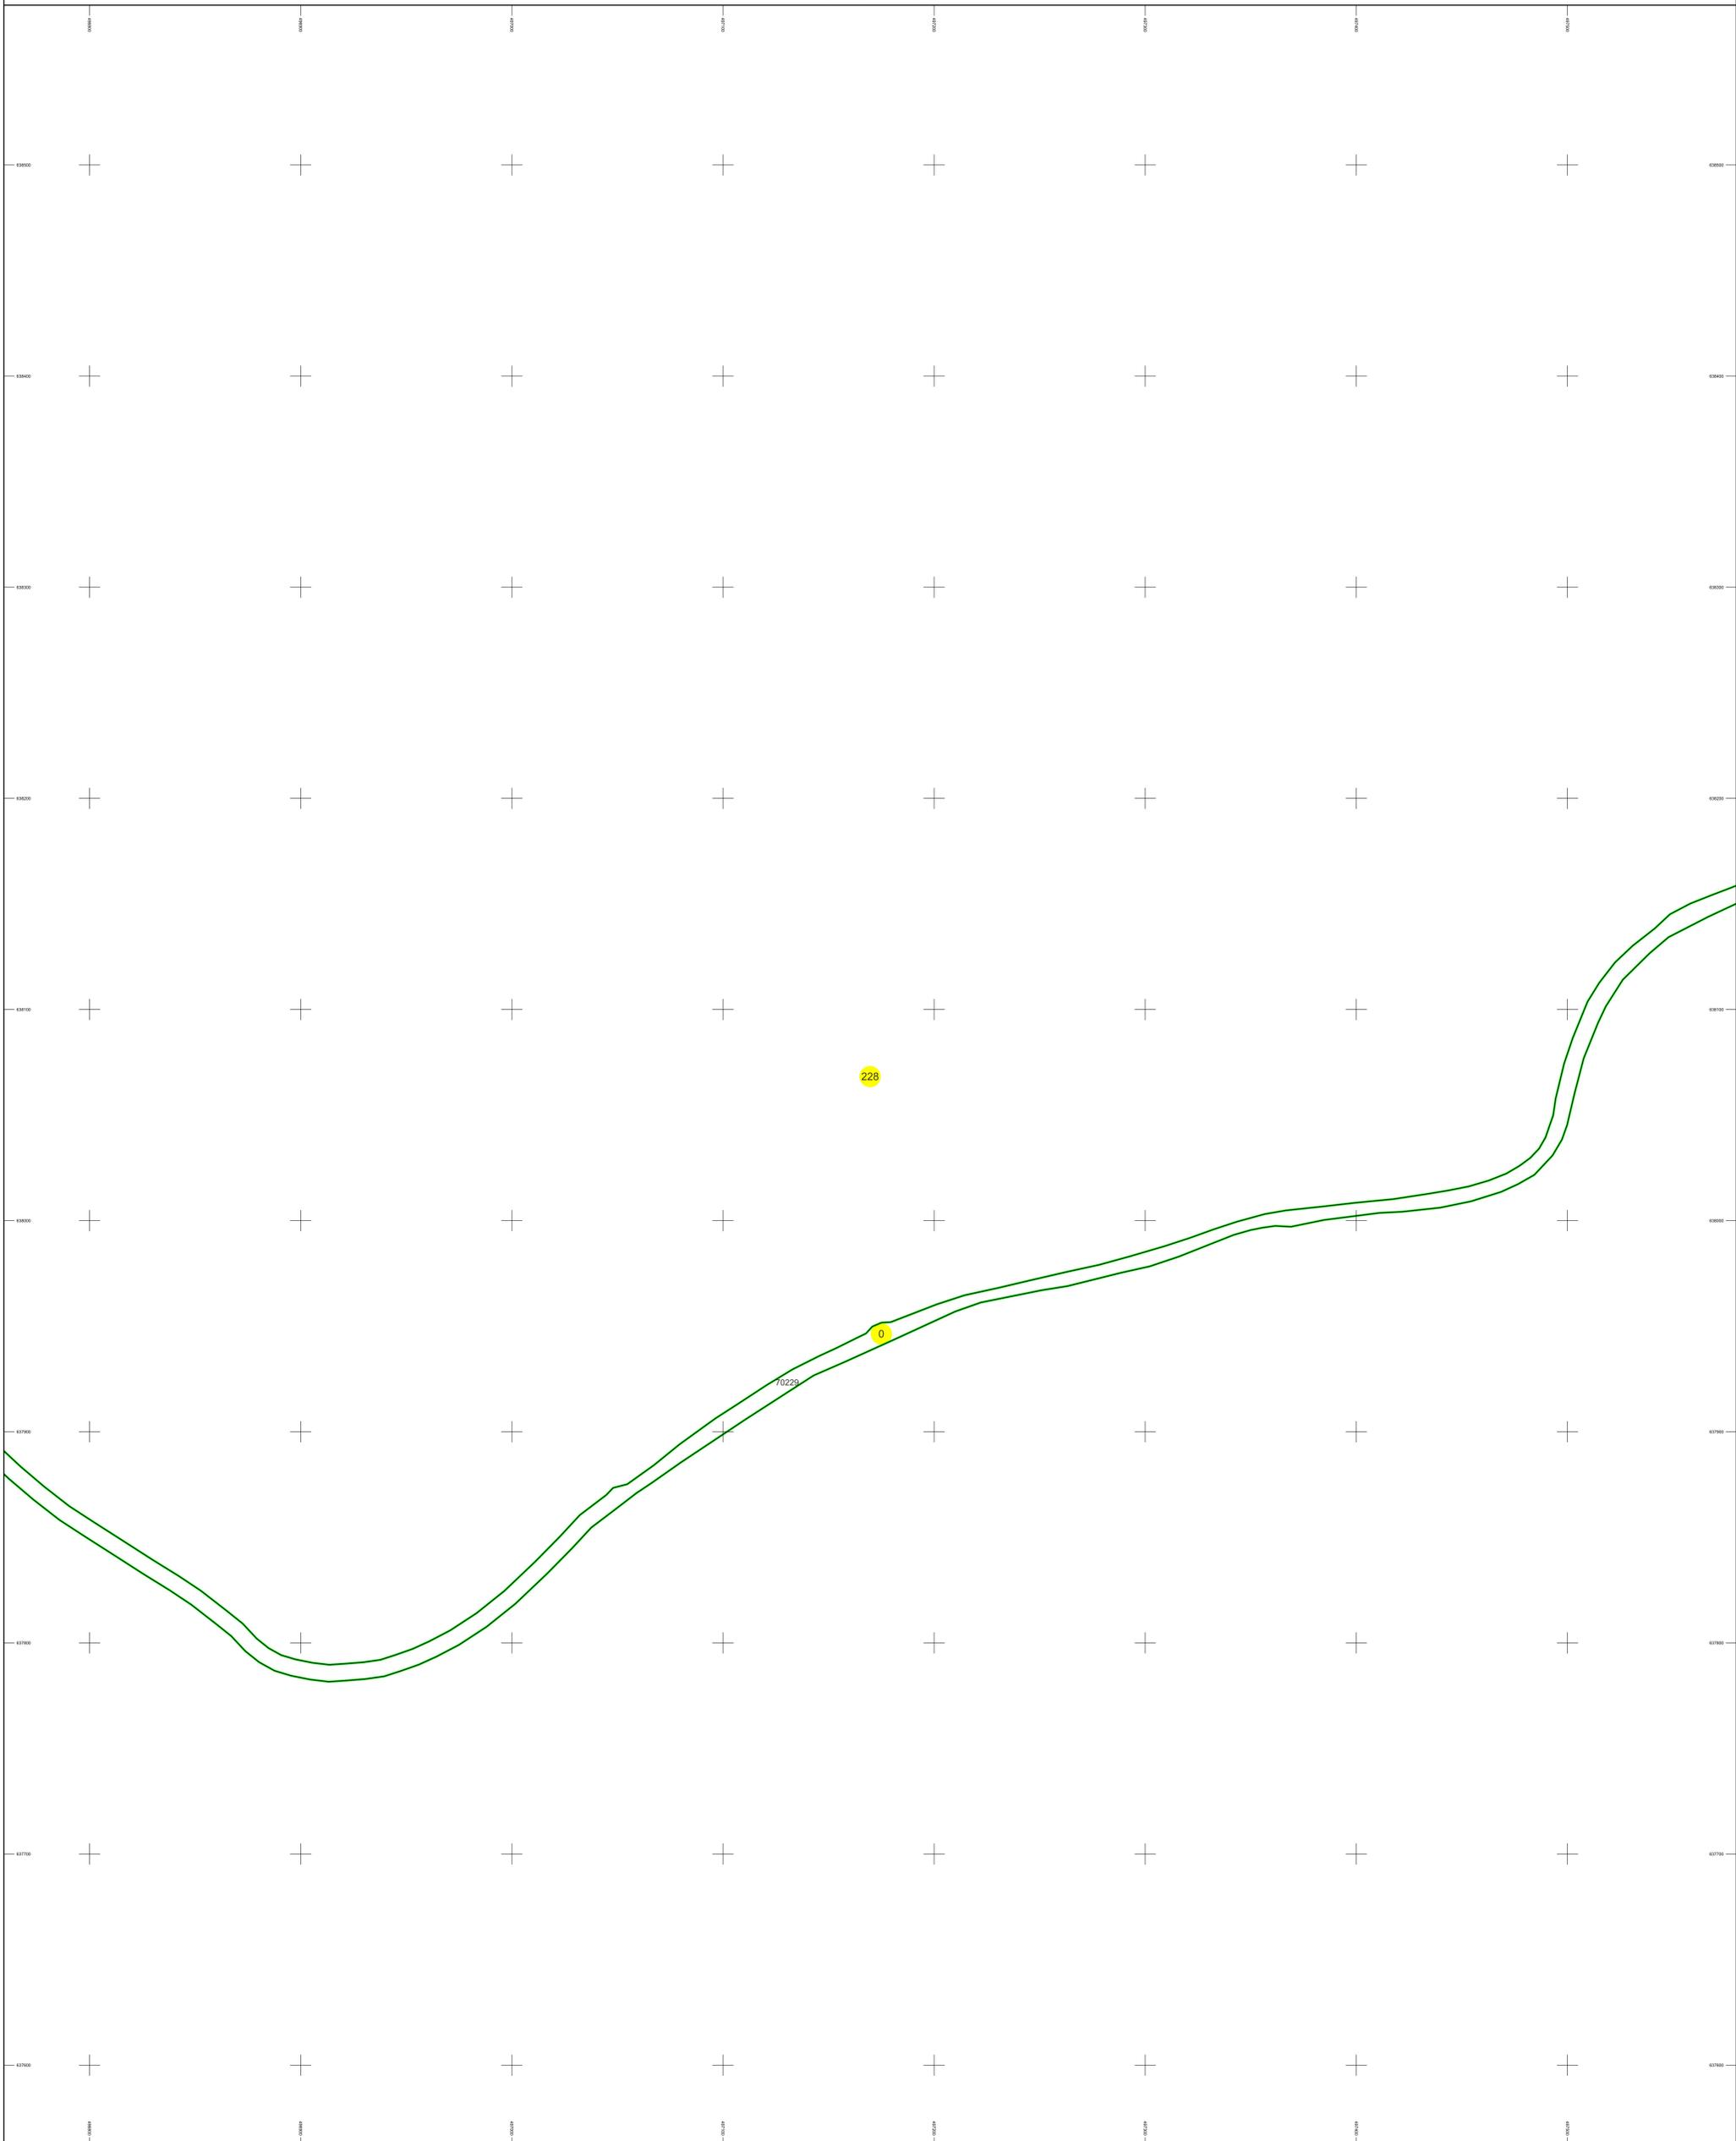


SC KOMORA ENGINEERING SRL



Schema de racordare a planșelor

|     |     |     |     |     |     |     |
|-----|-----|-----|-----|-----|-----|-----|
| 65  |     |     |     | 66  | 67  | 68  |
| 86  | 87  | 88  | 89  | 90  | 91  | 92  |
| 112 | 113 | 114 | 115 | 116 | 117 | 118 |
| 141 | 142 | 143 | 144 | 145 | 146 | 147 |
| 168 | 169 | 170 | 171 | 172 | 173 |     |

Schița cu dispunerea sectorului cadastral

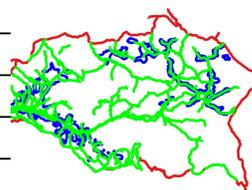

LEGENDĂ

- Limită UAT
- Limită sector cadastral
- Limită intravilan
- Limită imobil
- Limită construcție
- 10 Număr sector cadastral
- 6234 ID imobil
- Corp construcție
- 51 Număr poștal