


**PLAN CADASTRAL**  
 U.A.T. Tiha Bârgăului, județul Bistrița-Năsăud, sectorul cadastral 228

Planșa 143  
 Spre publicare

Scara 1 : 1000

Sistem de proiecție Stereografic 1970

 


SC KOMORA ENGINEERING SRL



Schema de racordare a planșelor

85	86	87	88	89	90	91
111	112	113	114	115	116	117
140	141	142	143	144	145	146
167	168	169	170	171	172	
		191	192	193	194	195

Schița cu dispunerea sectorului cadastral

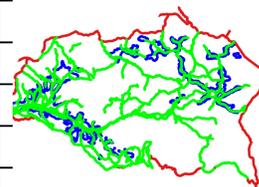

**LEGENDĂ**

- ▭ Limită UAT
- ▭ Limită sector cadastral
- ▭ Limită intravilan
- Limită imobil
- Limită construcție
- 228 Număr sector cadastral
- 6234 ID imobil
- 11 Corp construcție
- 51 Număr poștal