


PLAN CADASTRAL

U.A.T. Tiha Bărgăului, județul Bistrița Năsaud, sectorul cadastral 0, 228

Scara 1 : 1000

Sistem de proiecție Stereografic 1970

Planșa 206
Spre publicare

 


SC KOMORA ENGINEERING SRL



Schema de racordare a planșelor

| | | | | | | |
|-----|-----|-----|-----|-----|-----|-----|
| 170 | 171 | 172 | 173 | 174 | 175 | |
| 192 | 193 | 194 | 195 | 196 | 197 | 198 |
| | | | 206 | 207 | 208 | 209 |
| | | | | 219 | 220 | |
| | | | | 230 | | |

Schița cu dispunerea sectorului cadastral

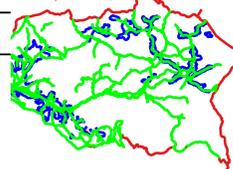

LEGENDĂ

- Limită UAT
- Limită sector cadastral
- Limită intravilan
- Limită imobil
- Limită construcție
- Număr sector cadastral
- ID imobil
- Corp construcție
- Număr poștal