


PLAN CADASTRAL

U.A.T. Tiha Bărgăului, județul Bistrița Năsăud, sectorul cadastral 0, 188, 189, 228

Scara 1 : 1000

Sistem de proiecție Stereografic 1970

Planșa 223
Spre publicare

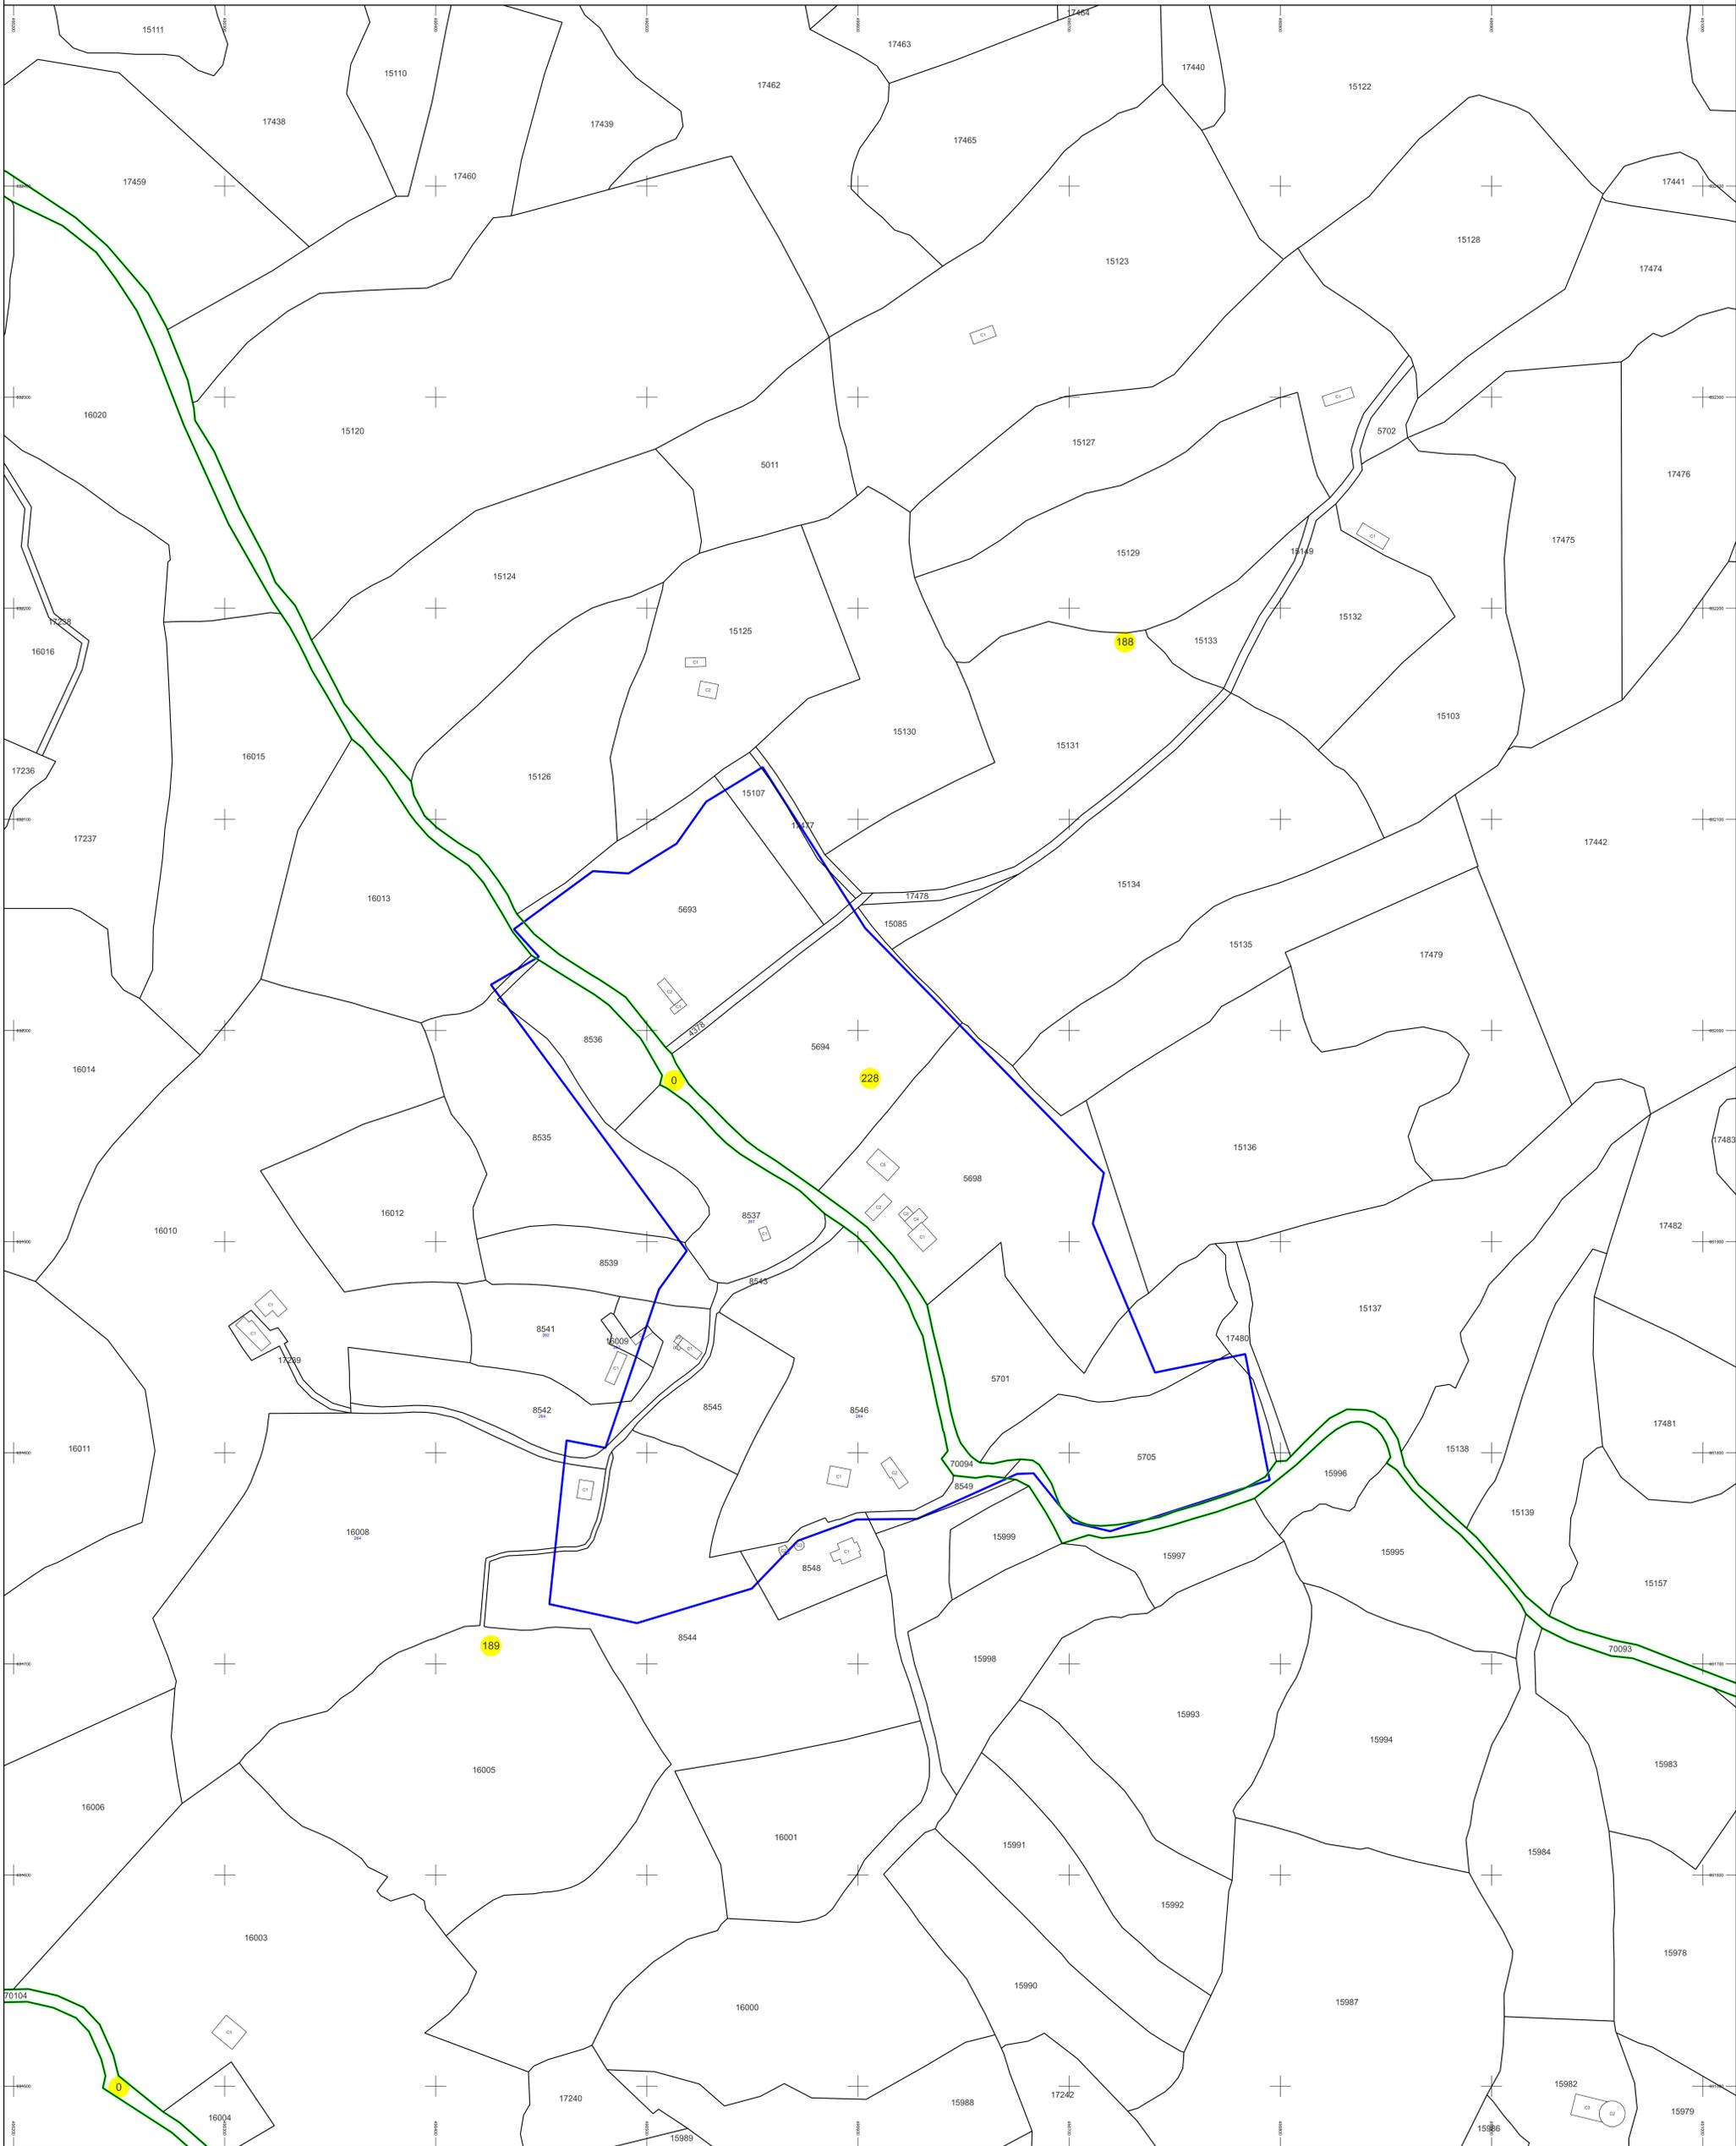


SC KOMORA ENGINEERING SRL



Schema de racordare a planșelor

| | | | | | |
|-----|-----|-----|-----|-----|-----|
| 201 | 202 | 203 | 204 | 205 | |
| 210 | 211 | 212 | 213 | 214 | 215 |
| | 221 | 222 | 223 | 224 | 225 |
| | | | 231 | 232 | 233 |
| | | | | 234 | |

Schița cu dispunerea sectorului cadastral

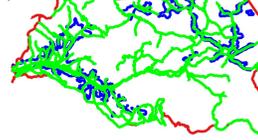

LEGENDĂ

- Limită UAT
- Limită sector cadastral
- Limită intravilan
- Limită imobil
- Limită construcție
- 10 Număr sector cadastral
- 6234 ID imobil
- 51 Corp construcție
- 51 Număr poștal