


PLAN CADASTRAL

U.A.T. Tiha Bârgăului, județul Bistrița-Năsăud, sectorul cadastral 228

Scara 1 : 1000

Sistem de proiecție Stereografic 1970

Planșa 229
Spre publicare

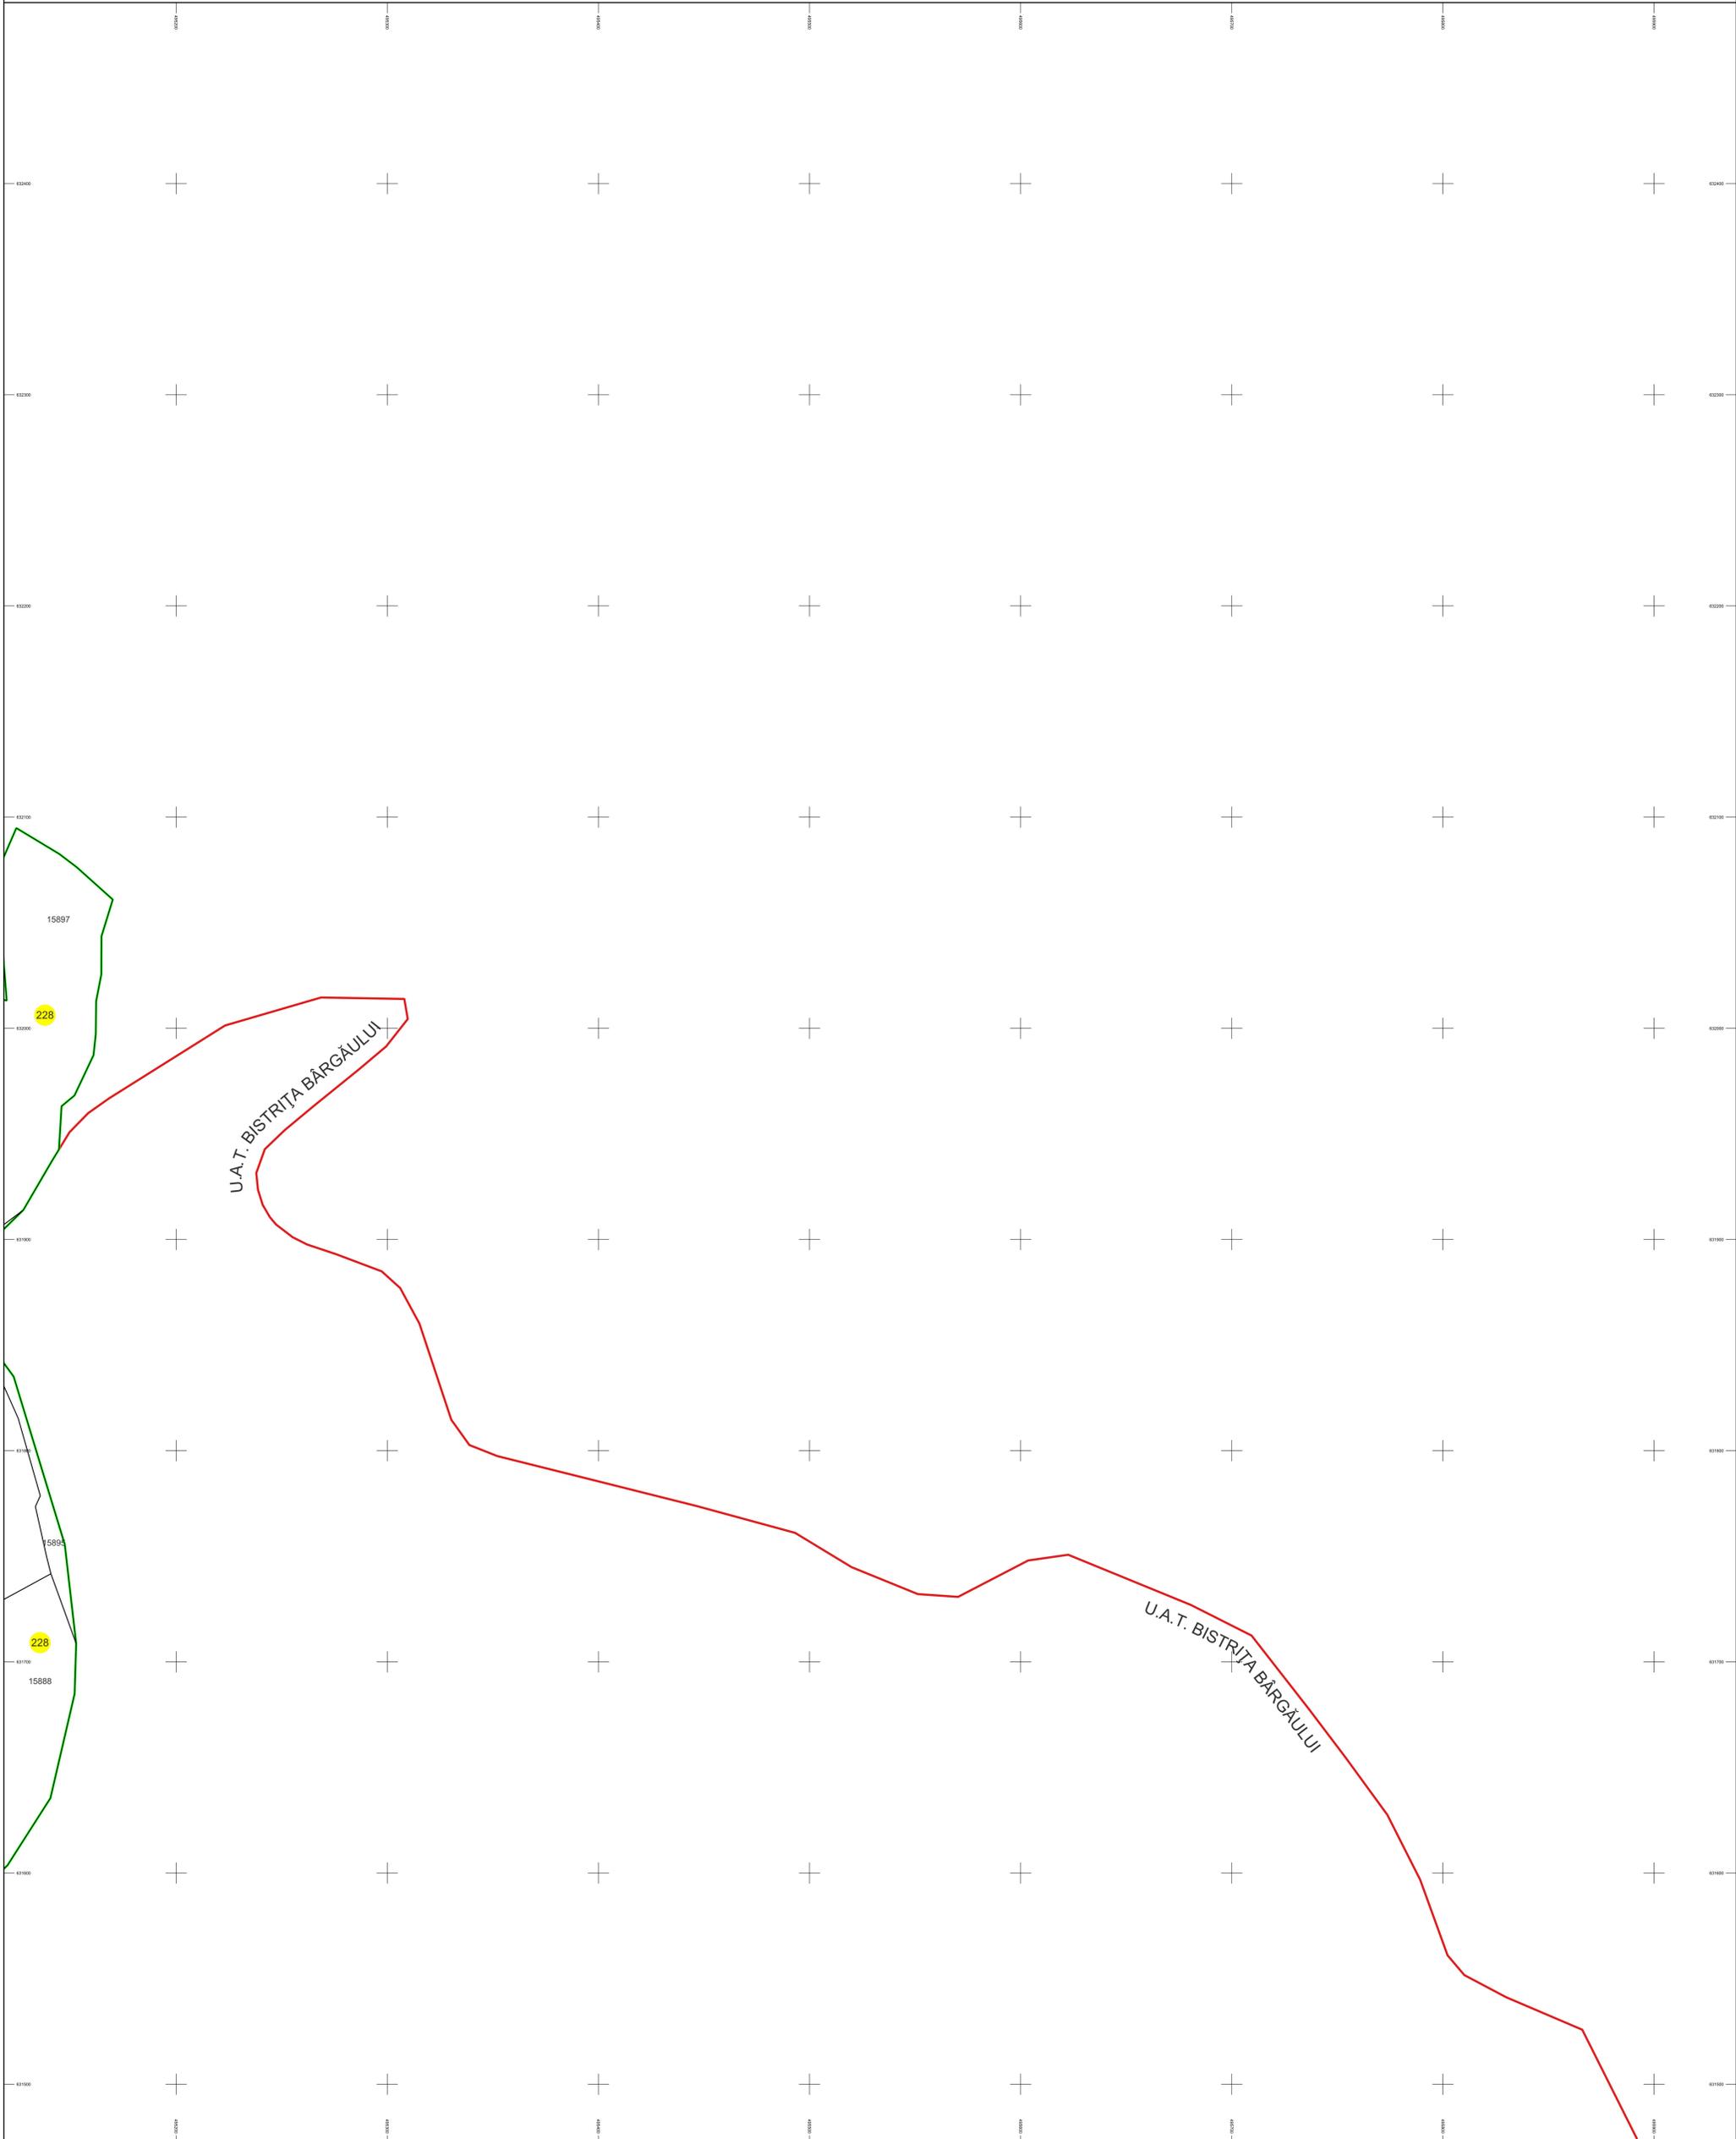

SC KOMORA ENGINEERING SRL



Schema de racordare a planșelor

| | | | |
|-----|-----|-----|-----|
| 215 | 216 | 217 | 218 |
| 226 | 227 | 228 | 229 |
| 234 | 235 | 236 | 237 |

Schița cu dispunerea sectorului cadastral



LEGENDĂ

- Limită UAT
- Limită sector cadastral
- Limită intravilan
- Limită imobil
- Limită construcție
- Număr sector cadastral
- ID imobil
- Corp construcție
- Număr poștal