


PLAN CADASTRAL

U.A.T. Tiha Bârgăului, județul Bistrița-Năsăud, sectorul cadastral 228

Scara 1 : 1000

Sistem de proiecție Stereografic 1970

Plasa 81
Spre publicare

 


SC KOMORA ENGINEERING SRL



Schema de racordare a planșelor

36				37	38	39
57	58	59	60	61	62	63
78	79	80	81	82	83	84
104	105	106	107	108	109	110
133	134	135	136	137	138	139

Schița cu dispunerea sectorului cadastral

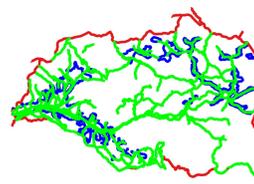

LEGENDĂ

- Limită UAT
- Limită sector cadastral
- Limită intravilan
- Limită imobil
- Limită construcție
- 228 Număr sector cadastral
- 6234 ID imobil
- Corp construcție
- 51 Număr poștal