


PLAN CADASTRAL

U.A.T. TIHA BÂRGĂULUI, județul BISTRIȚA-NĂȘĂUD, Sectoare cadastrale: 30, 31, 36, 37, 39, 42, 43, 46, 47, 52, 95, 96, 97, 98, 99, 100, 101, 102, 103, 104, 105, 107, 108, 109, 110, 111, 112, 113, 114, 193, 195, 201, 202, 203, 204, 205, 206, 207, 210, 211, 212, 213, 215, 216, 218, 223, 225, 226, 227



Planșa 22
Spre publicare

Scara 1:2000
Sistem de proiecție STEREO' 1970

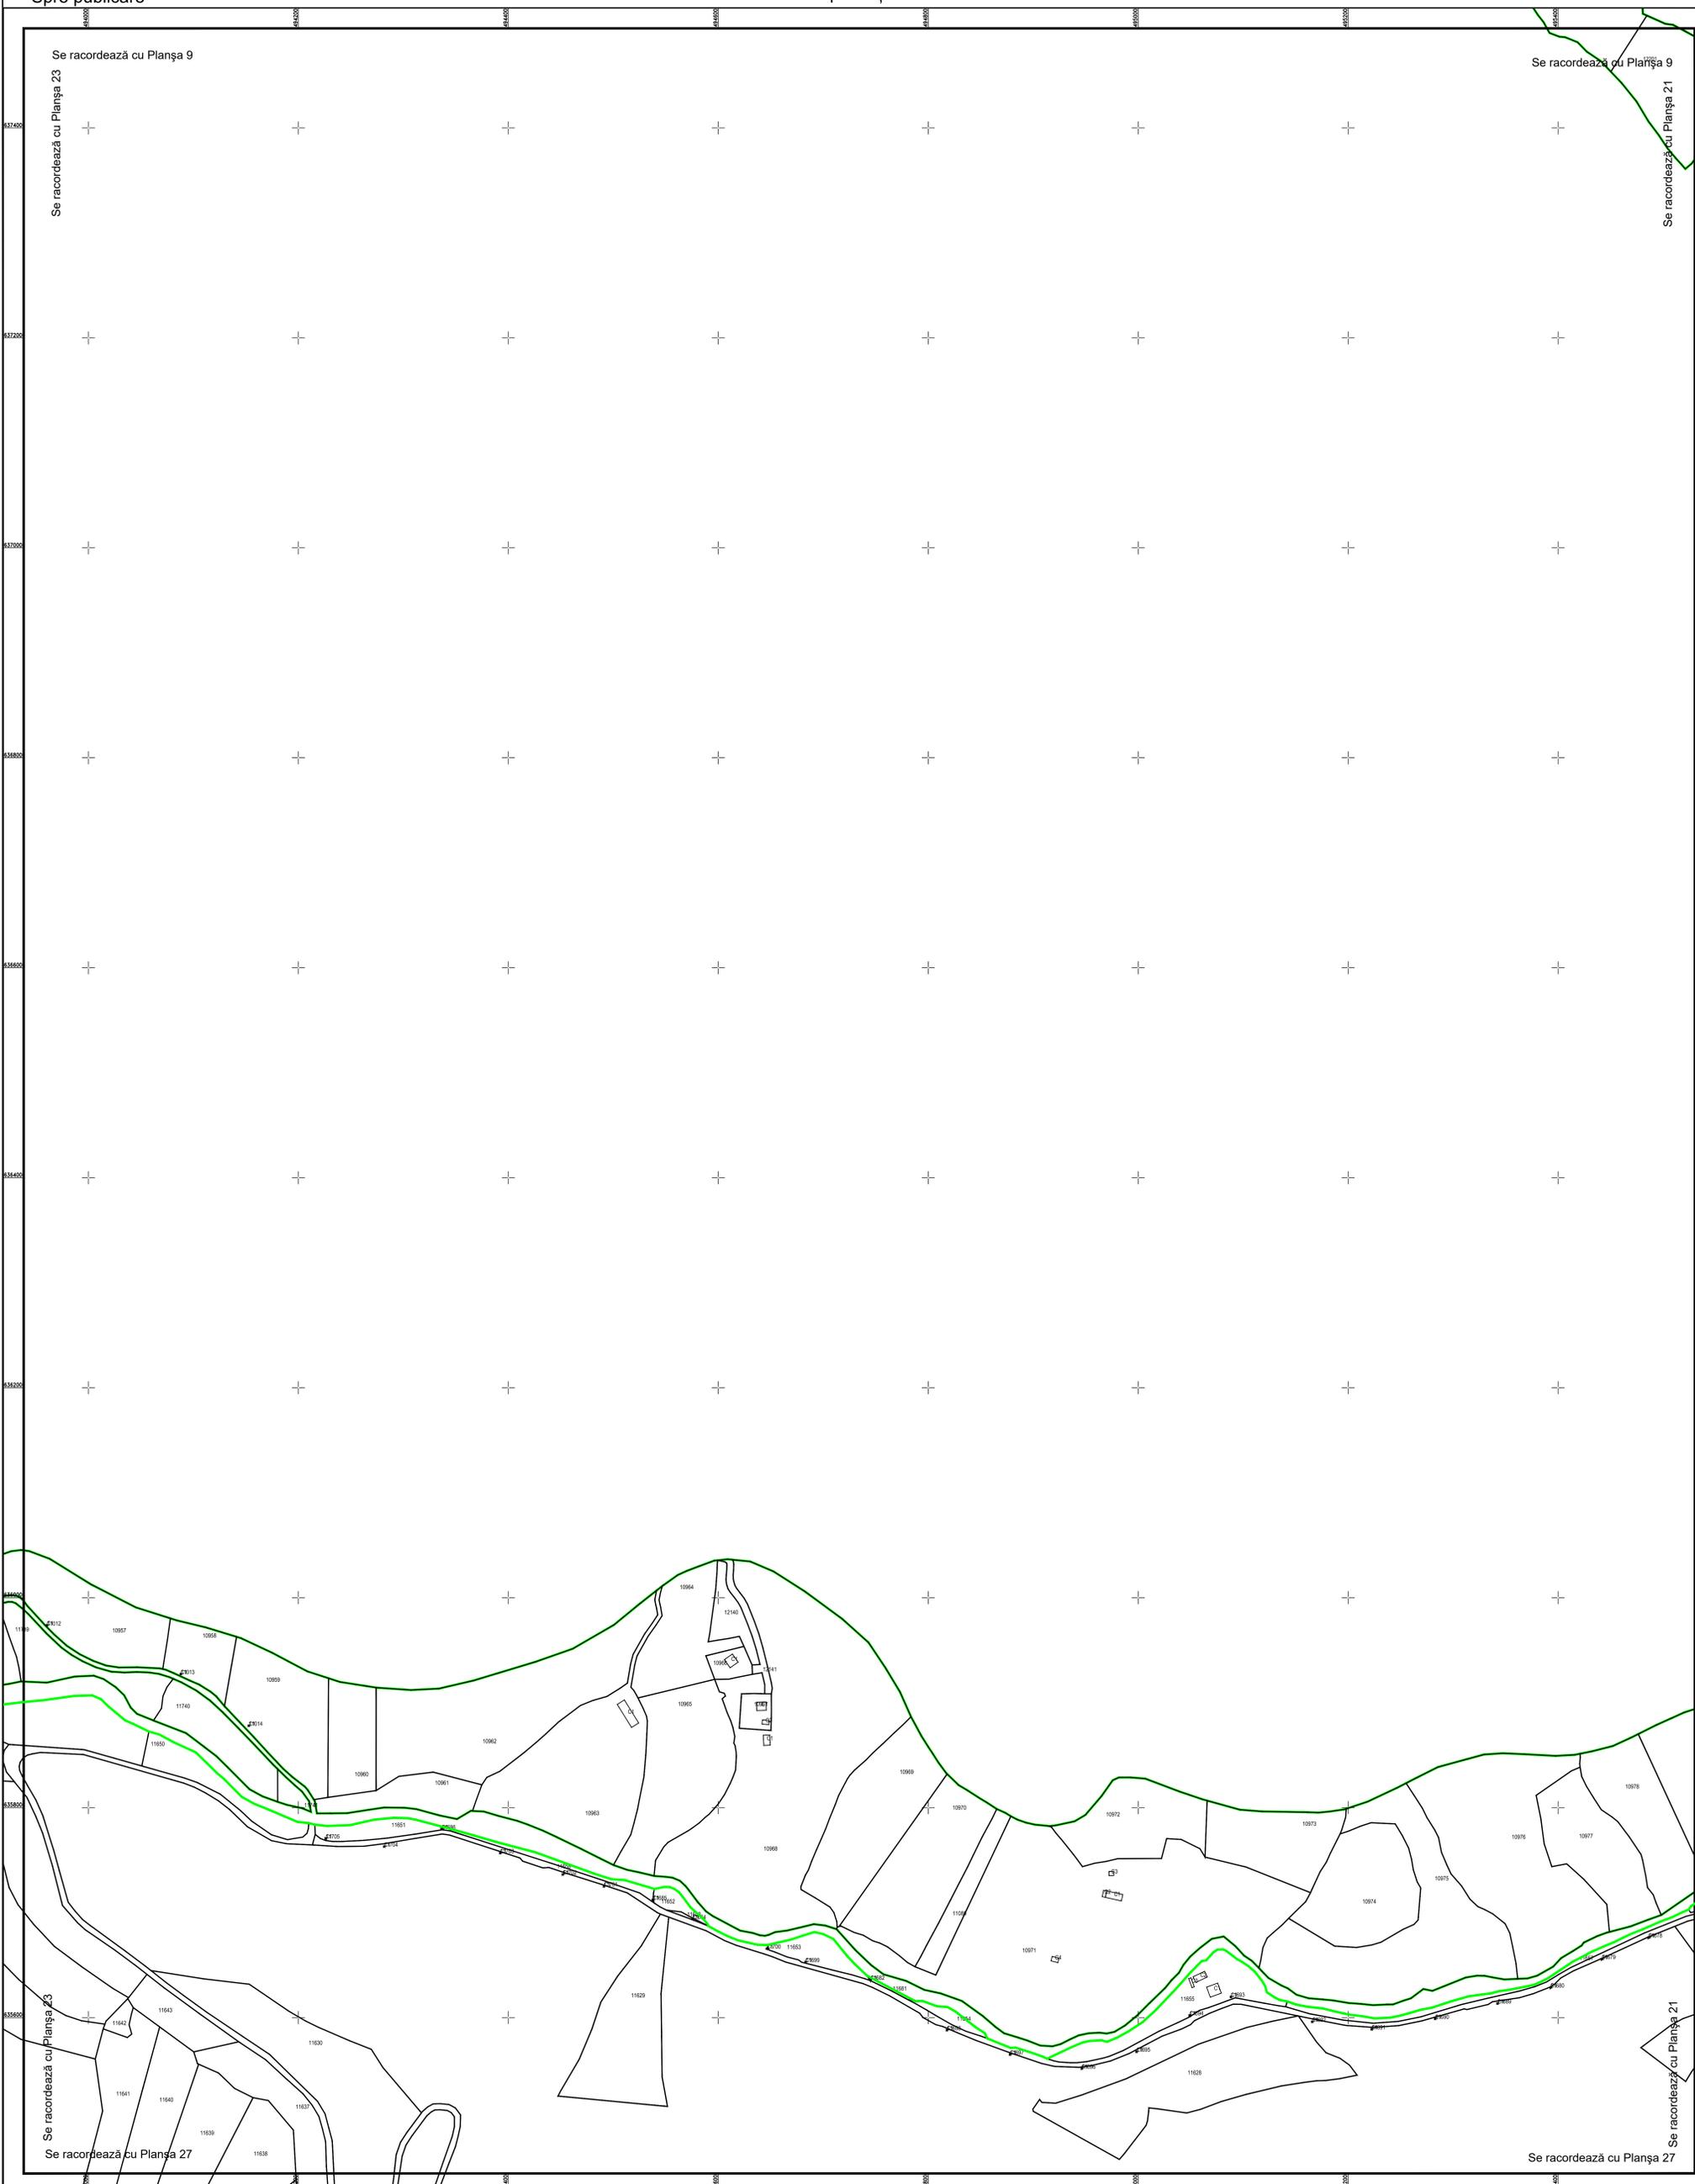

Se racordează cu Planșa 9
Se racordează cu Planșa 23

Se racordează cu Planșa 9
Se racordează cu Planșa 21


Se racordează cu Planșa 23
Se racordează cu Planșa 27

Se racordează cu Planșa 21
Se racordează cu Planșa 27


SC Komora
Engineering
SRL



Schema de racordare a planșelor

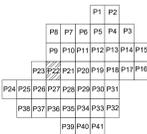

Schița cu dispunerea sectoarelor cadastrale

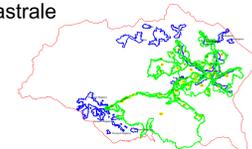

LEGENDĂ:

- Limită UAT
- Limită sector cadastral
- Limită tarla
- Limită intravilan
- Limită imobil
- Limită construcții
- 99 Număr sector cadastral
- 6725 ID imobil
- c1 Construcții corp