


PLAN CADASTRAL

U.A.T. TIHA BĂRGĂULUI, județul BISTRIȚA-NĂȘĂUD, Sectoare cadastrale: 30, 31, 36, 37, 39, 42, 43, 46, 47, 52, 95, 96, 97, 98, 99, 100, 101, 102, 103, 104, 105, 107, 108, 109, 110, 111, 112, 113, 114, 193, 195, 201, 202, 203, 204, 205, 206, 207, 210, 211, 212, 213, 215, 216, 218, 223, 225, 226, 227



Planșa 37
Spre publicare

Scara 1:2000
Sistem de proiectie STEREO' 1970

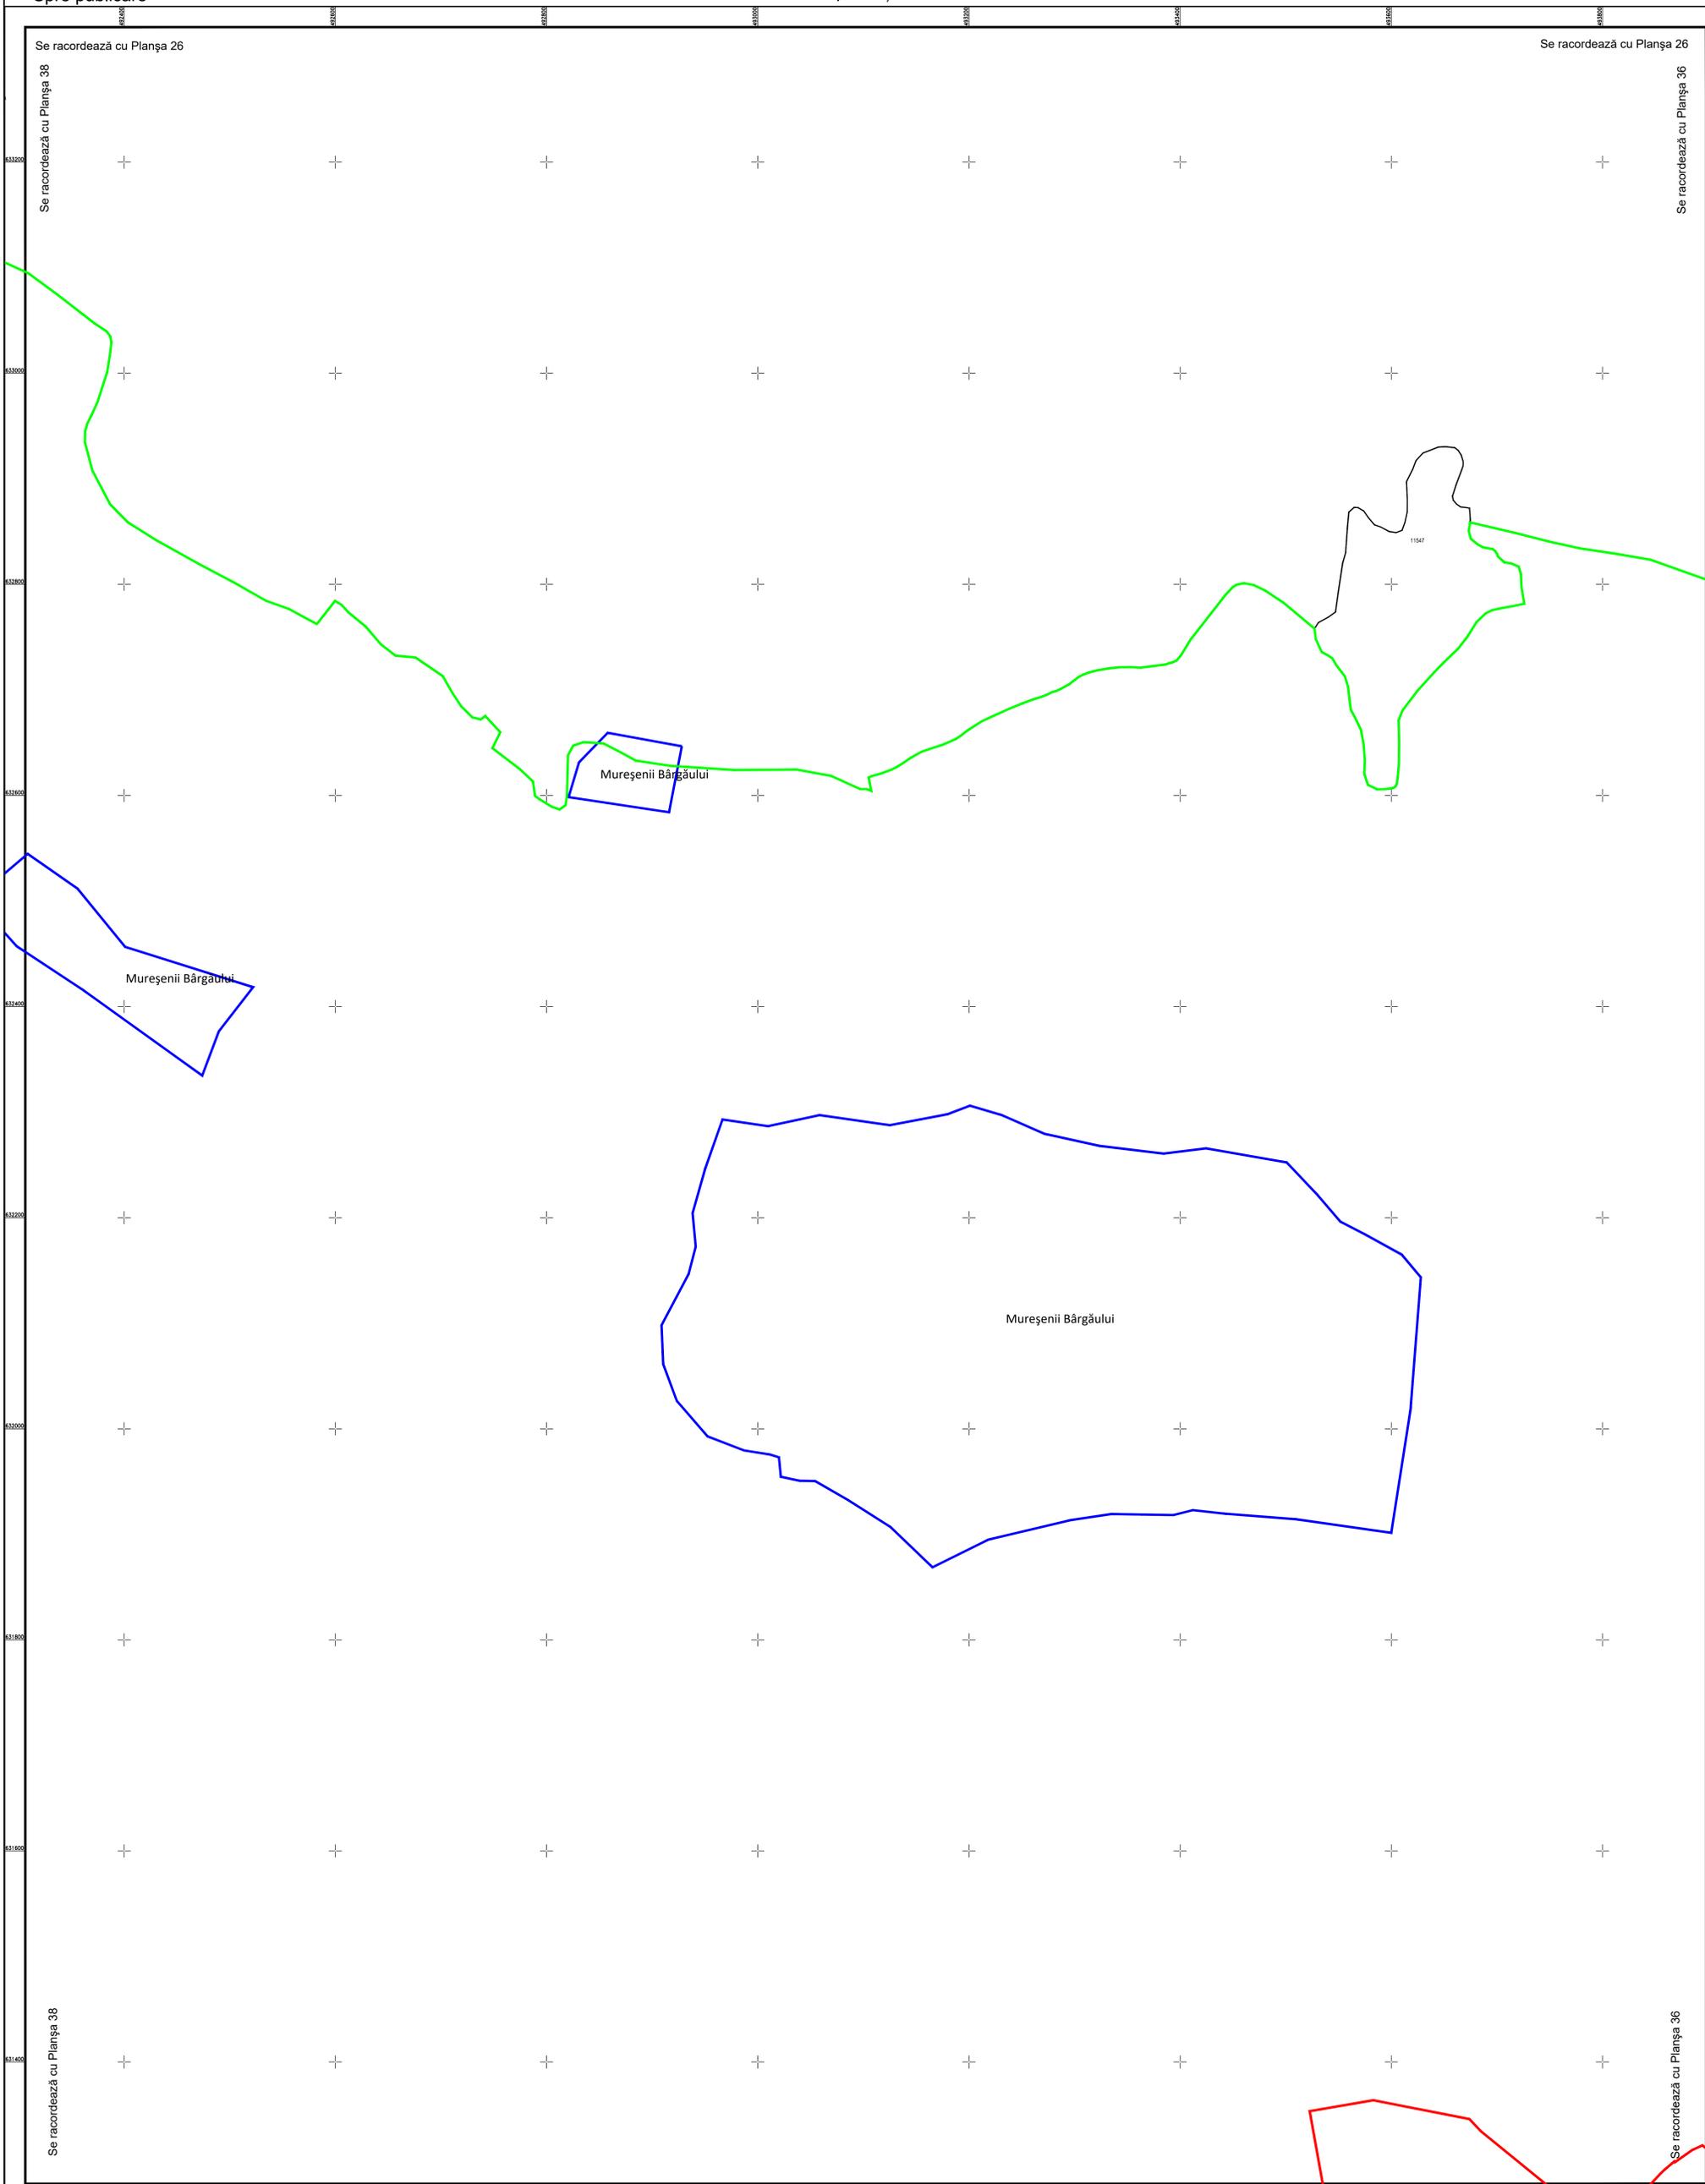

Se racordează cu Planșa 26

Se racordează cu Planșa 26

Se racordează cu Planșa 38

Se racordează cu Planșa 36


Se racordează cu Planșa 38

Se racordează cu Planșa 36


SC Komora
Engineering
SRL



Schema de racordare a planșelor

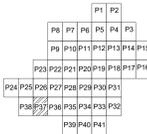

Schița cu dispunerea sectoarelor cadastrale

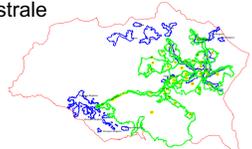

LEGENDĂ:

- Limită UAT
- Limită sector cadastral
- Limită tarla
- Limită intravilan
- Limită imobil
- Limită construcții
- Număr sector cadastral
- 99 ID imobil
- 6725 Construcții corp
- c1

Data: August 2024