


**PLAN CADASTRAL**  
**JUDEȚ BRĂILA, UAT CIREȘU**  
**Sectorul Cadastral 40**  
**Spre publicare**  
**Scara 1:2000**  
**Sistem de proiecție "STEREO '70"**  
**- Planșa 2 -**

**Schița de racordare a planșelor**

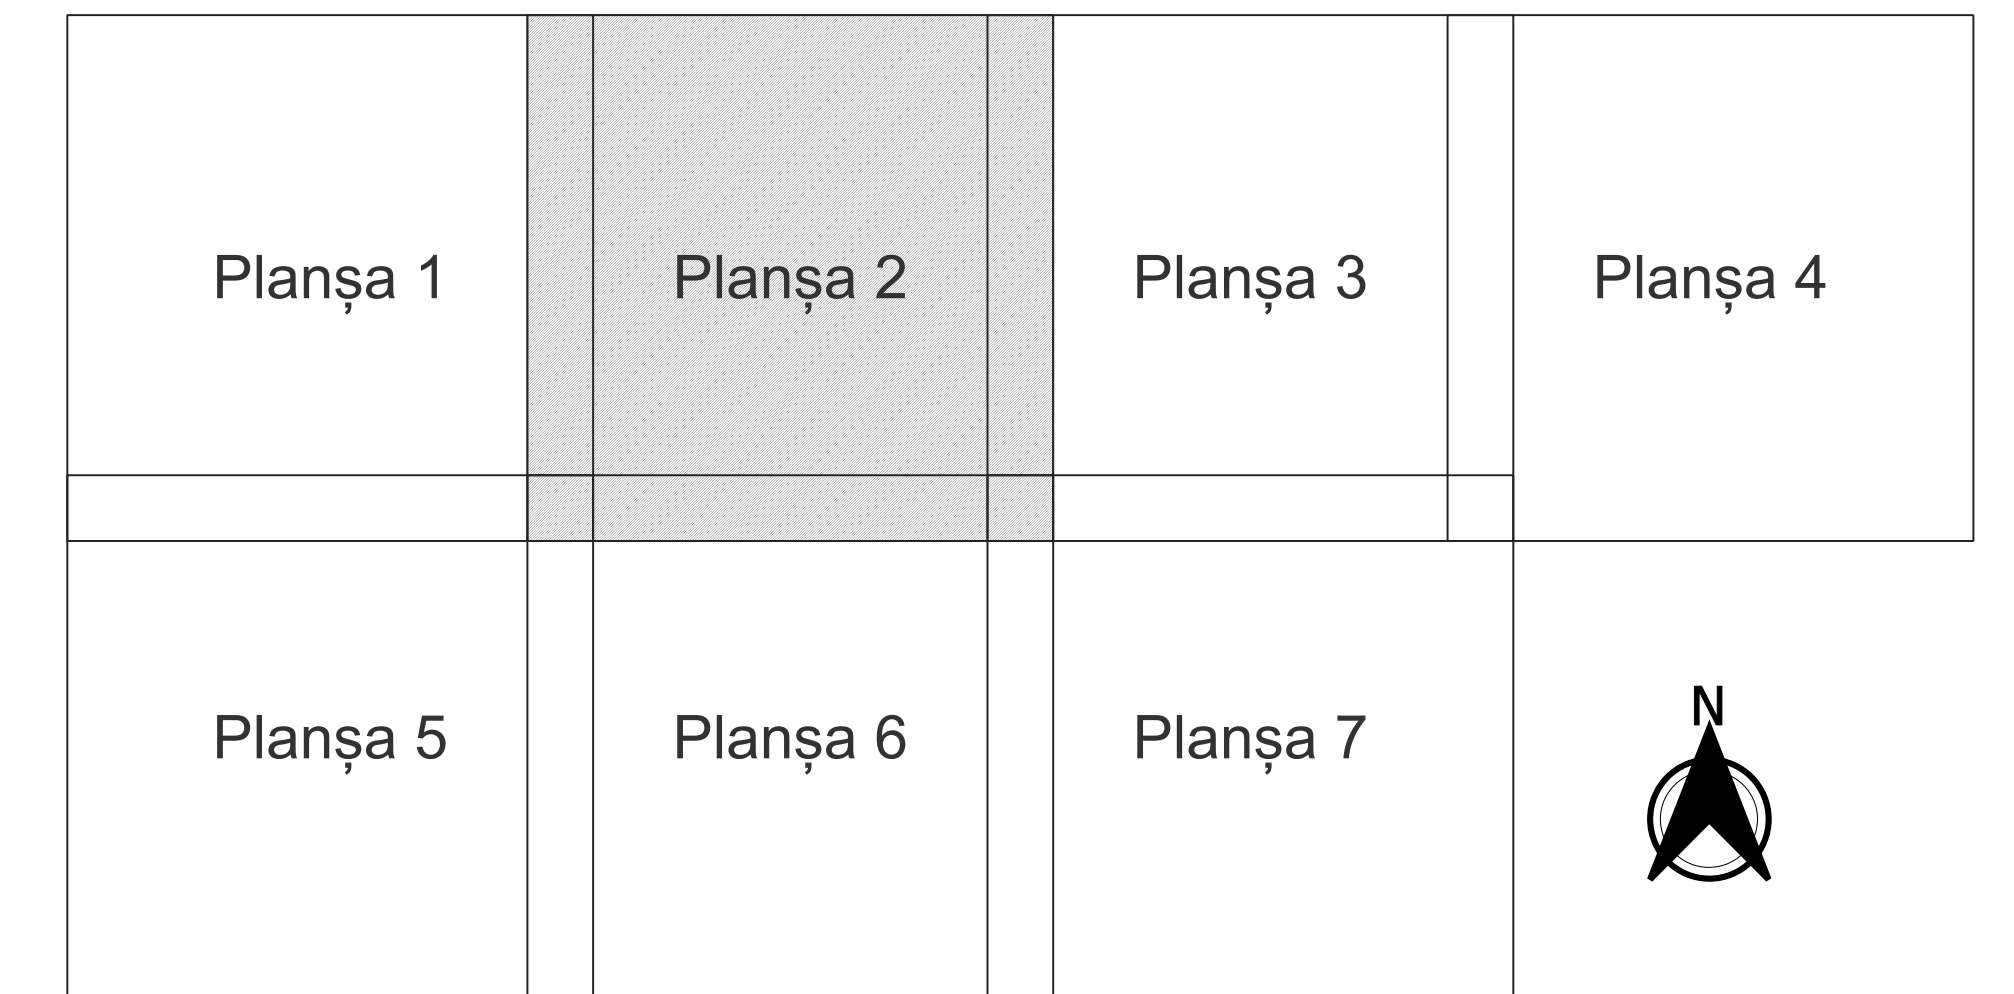

- Legendă**
- Limită sector
  - Limită UAT
  - Limită intravilan
  - Limită imobil
  - Limită construcții
  - Limită tarla
  - 40 Număr sector
  - 12488 Număr imobil
  - 12488-C1 Număr construcții
  - 65 Număr tarla
  - Hc370 Toponimie

**Schița dispunerii sectorului cadastral**

