

PLAN CADASTRAL
UAT VISANI, JUDETUL BRAILA


PLANSĂ 31

Proiecție Stereo 1970
Scara 1:1000

LEGENDA

- 5 Toponimie sector
CV7 71 Toponimie țară
2800-9715 ID Imobili
- Limita sector
 - Limita UAT
 - Limita imobili
 - Limita construcții

COPIE SPRE PUBLICARE
DISPUNEREA PLANSELOR

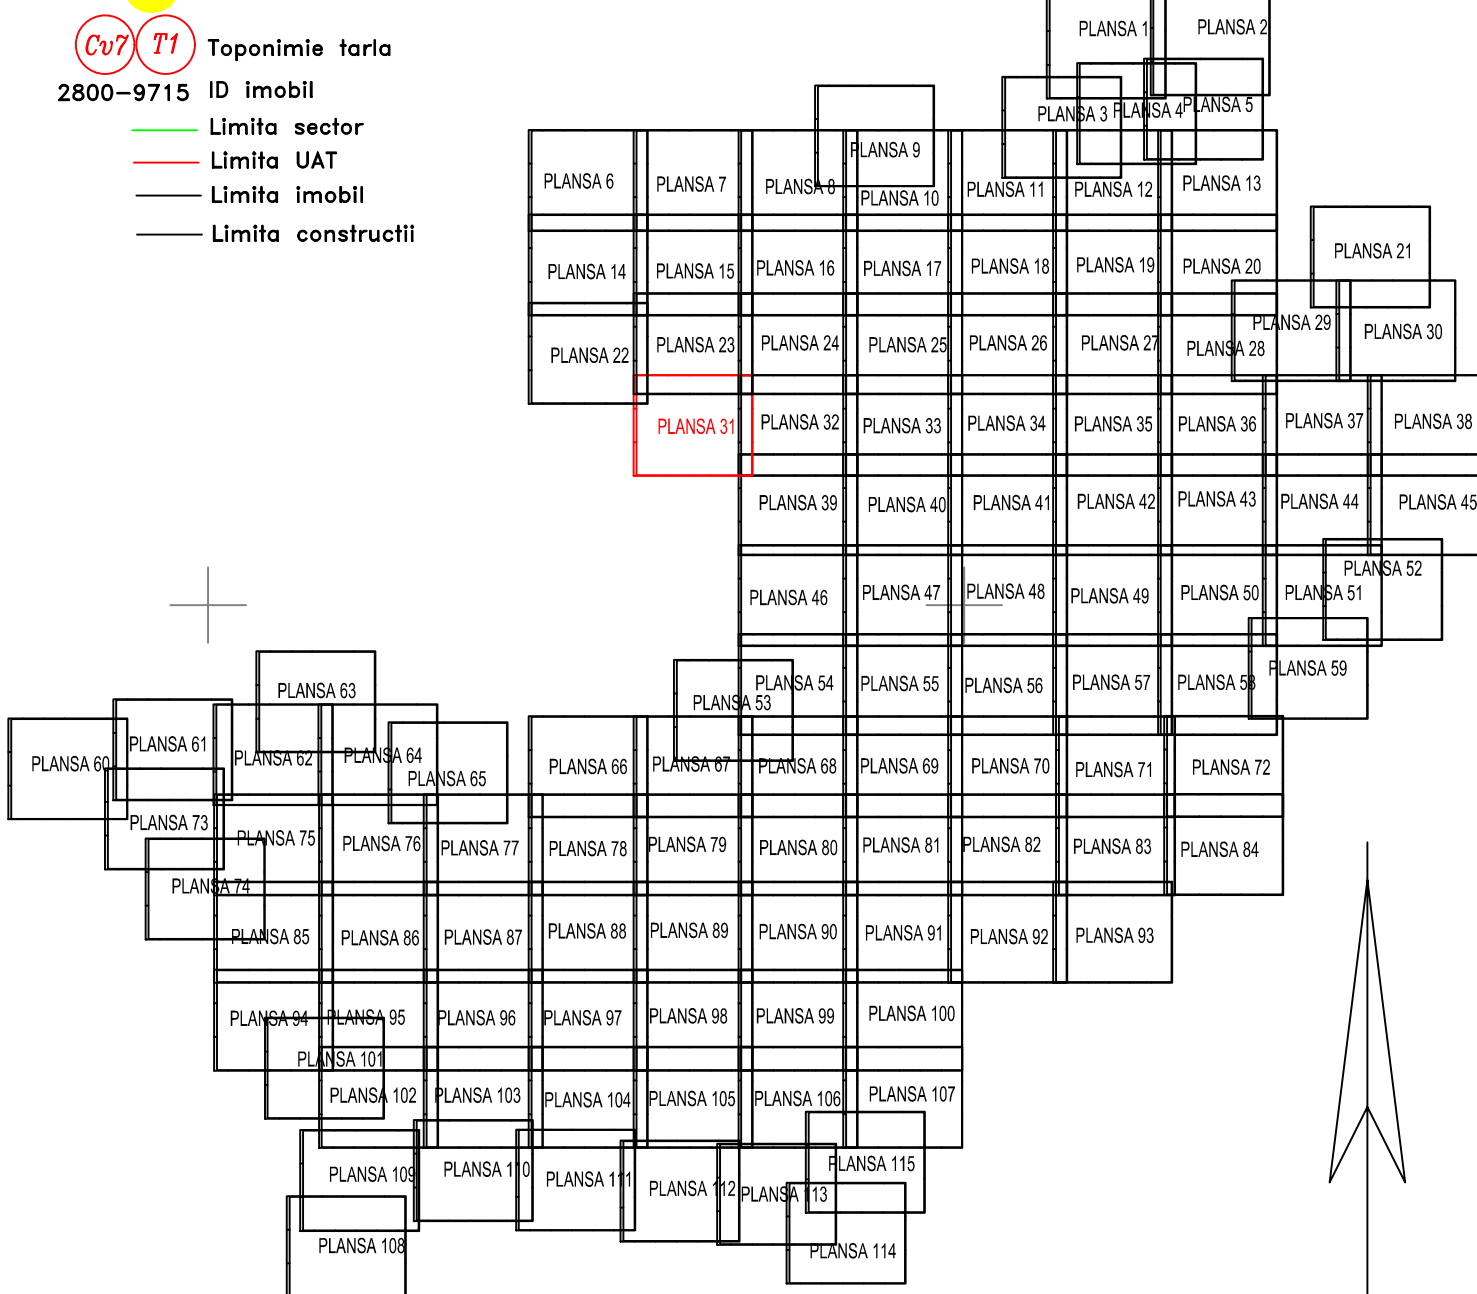

Intocmit: SC INFOTOP SRL
DATA INTOCMIRII: 29.10.2024