


PLAN CADASTRAL
UAT VISANI, JUDETUL BRAILA
PLANSĂ 71
Proiectie Stereografică 1970
Scara 1:1000

- LEGENDA
- COPIE SPRE PUBLICARE
DISPUNEREA FOTOGRAFICĂ
- 5 Toponimie sector
 - 2800-9715 ID Imobil
 - Limita sector
 - Limita UAT
 - Limita imobil
 - Limita construcții

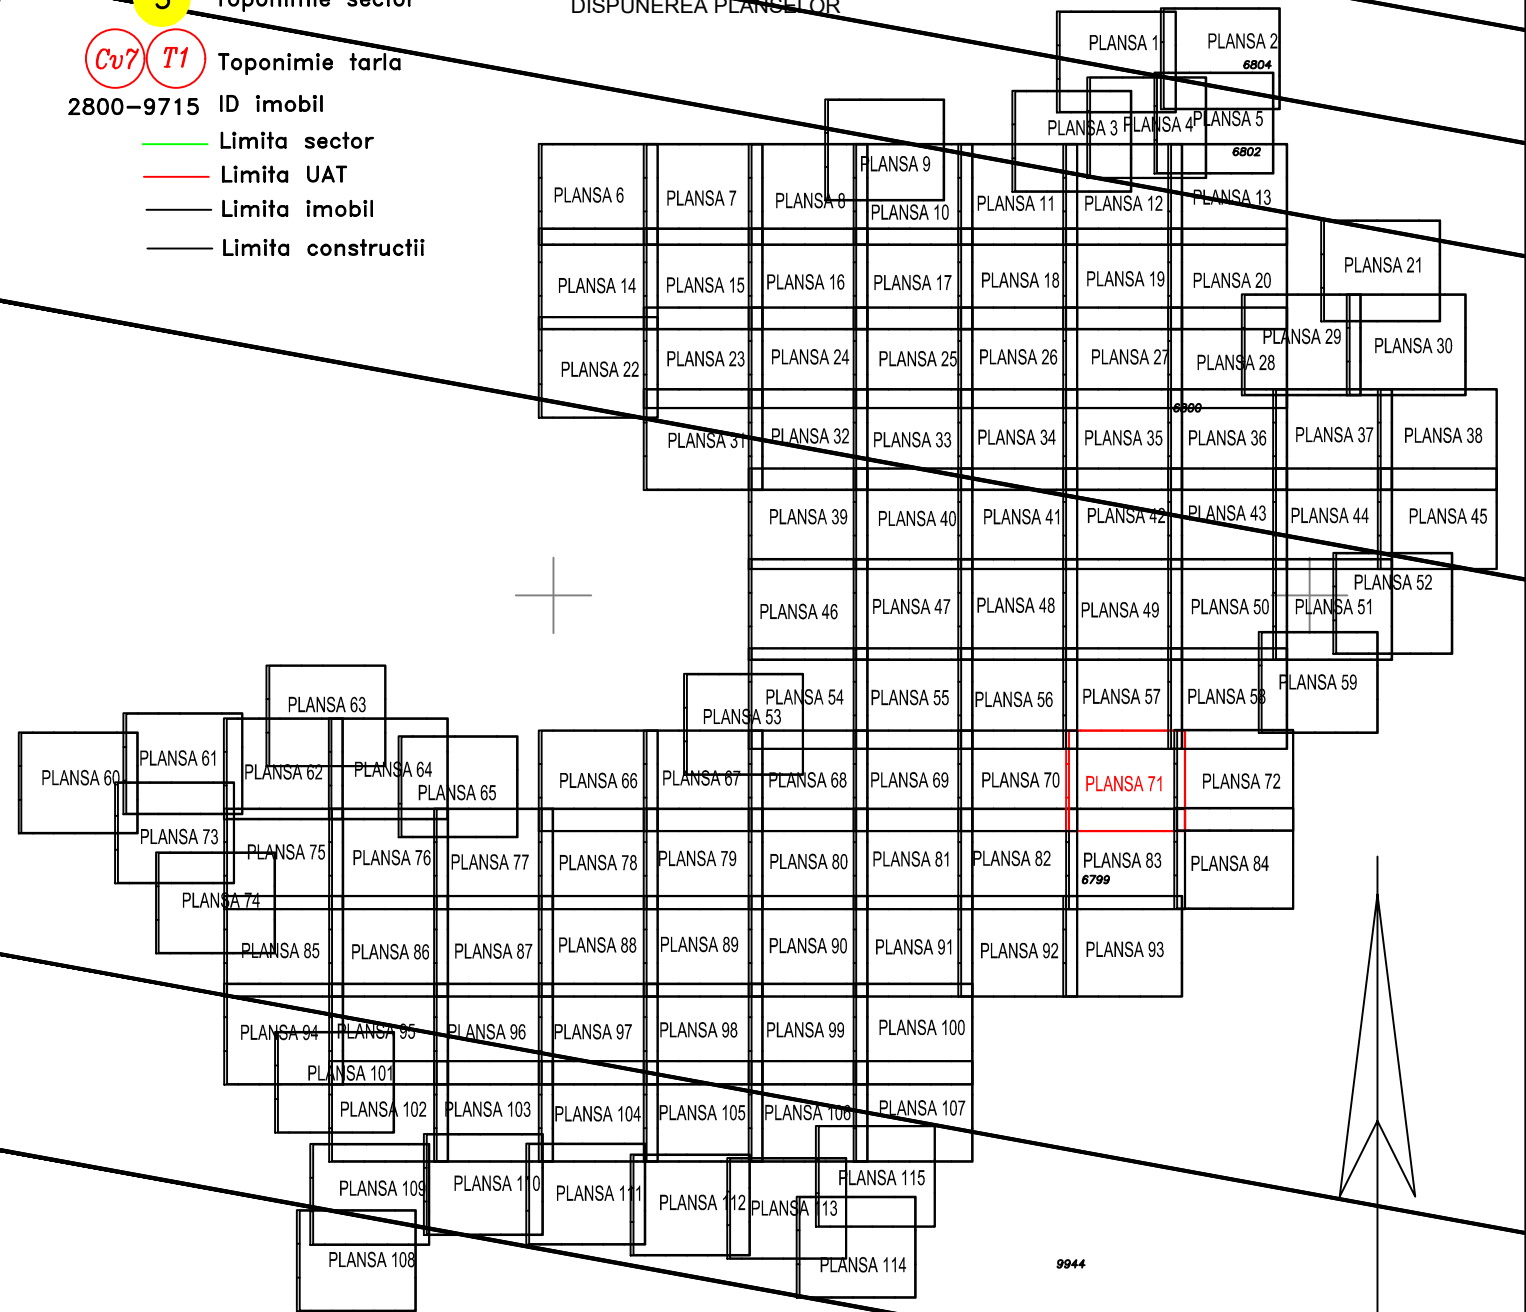

Intocmit: SC INFOTOP SRL
DATA INTOCMIRII: 29.10.2024

T58

T59