


PLAN CADASTRAL
UAT VISANI, JUDETUL BRAILA
PLANSĂ 94
Proiecție Stereo 1970
Scara 1:1000

- LEGENDA
- 5 Toponimie sector
 - 2800-9715 ID Imobil
 - Limita sector
 - Limita UAT
 - Limita Imobil
 - Limita construcții

COPIE SPRE PUBLICARE
DISPUNEREA PLANSELOR

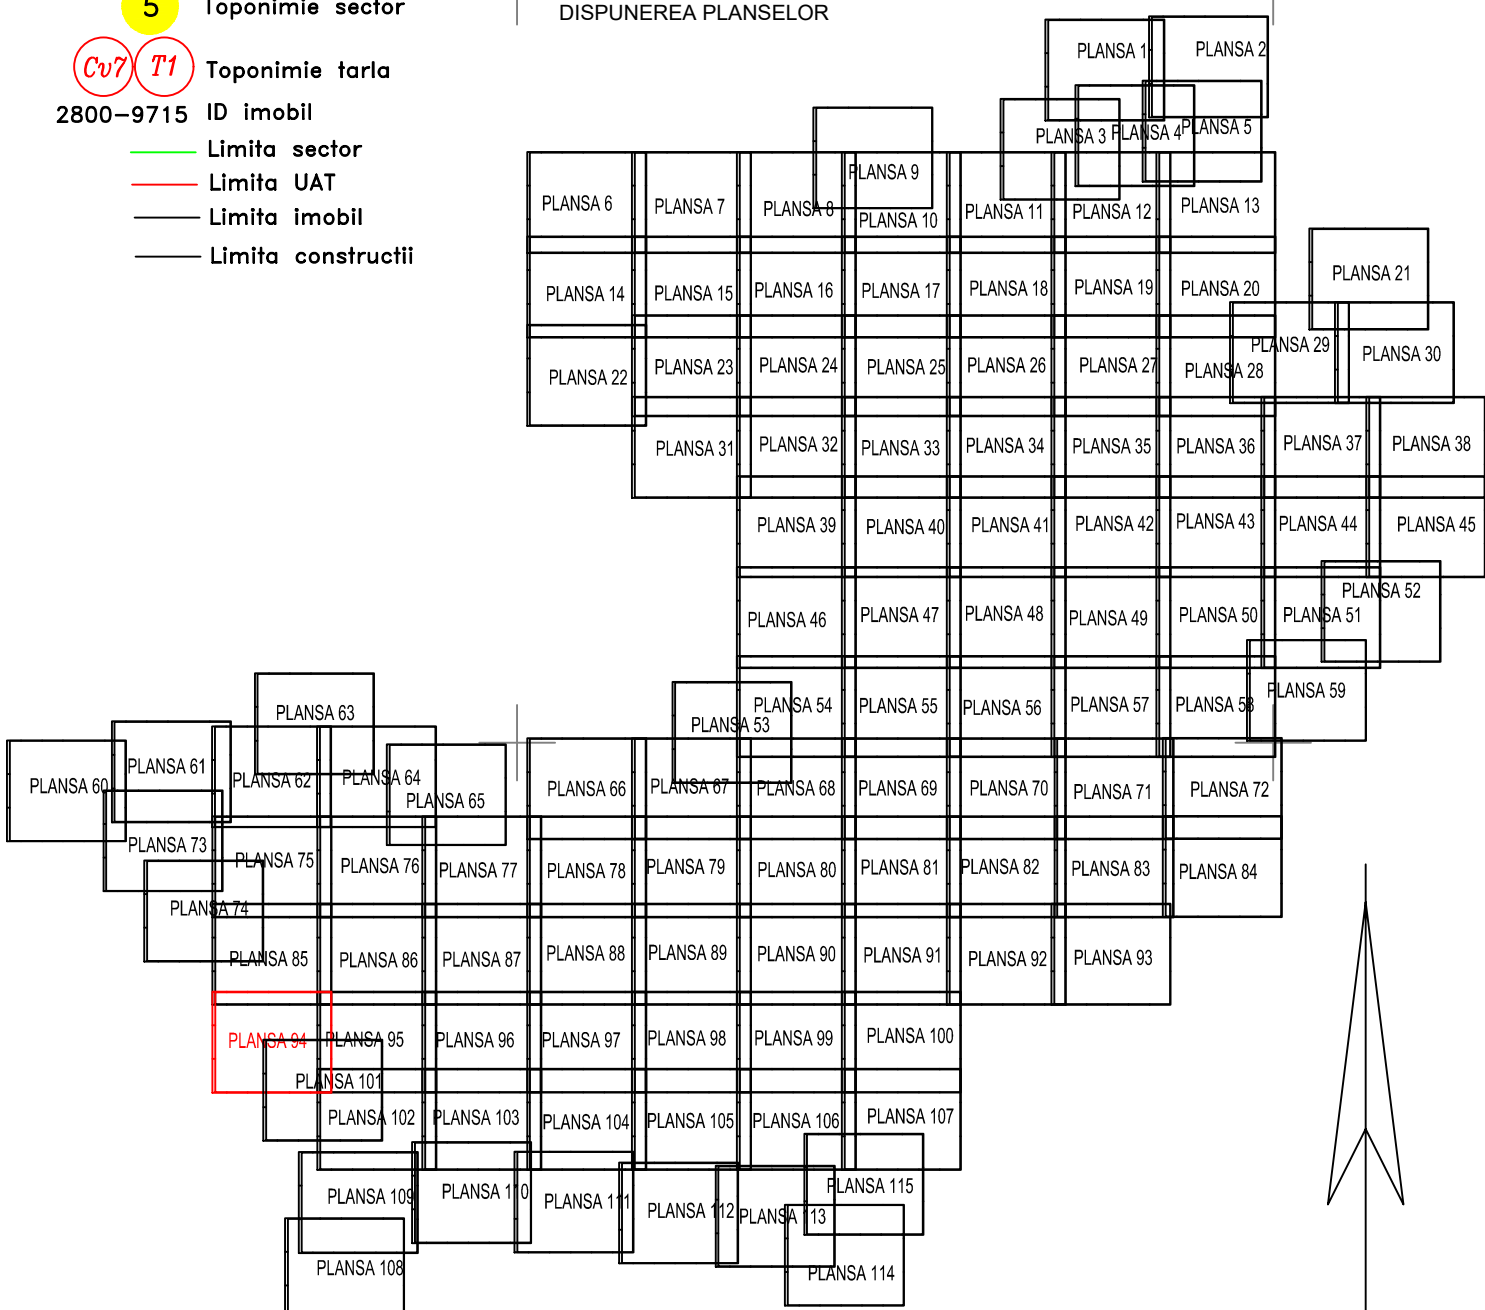

Infoemitt: SC INFOTOP SRL
DATA INTOCMIRII: 29.10.2024