


T79

PLAN CADASTRAL
UAT VISANI, JUDETUL BRAILA
PLANSĂ 97
Proiecție Stereo 1970
Scara 1:1000

- LEGENDA
- 5 Toponimie sector
- (cv) (7) Toponimie țară
- 2800-9715 ID Imobil
- Limita sector
- Limita UAT
- Limita imobil
- Limita construcții
- COPIE SPRE PUBLICARE
- DISPUNEREA PLANSELOR

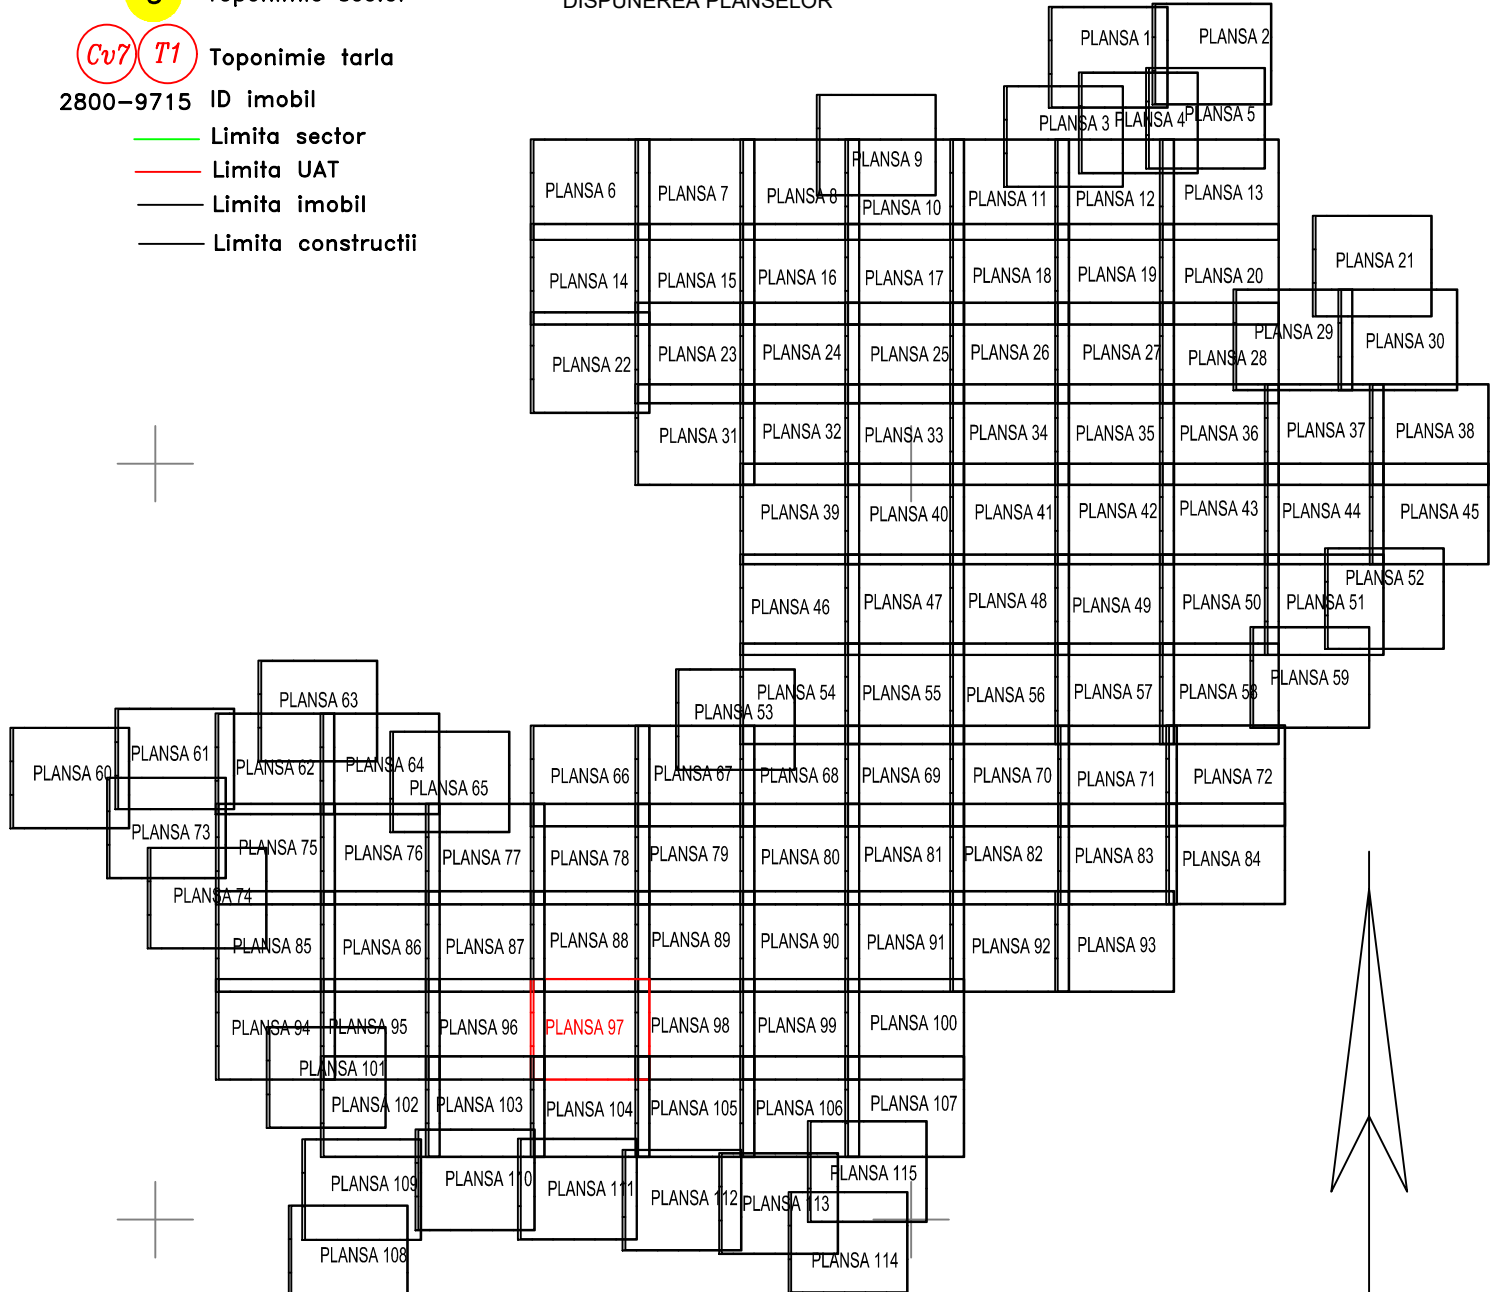

Intocmit: SC INFOTOP SRL
DATA INTOCMIRII: 29.10.2024

Raul Buzau