


PLAN CADASTRAL
UAT MEHADICA
JUDEȚUL CARAȘ-SEVERIN
Sector 42

Scara 1: 2000
Sistem de proiectie Stereografic 1970

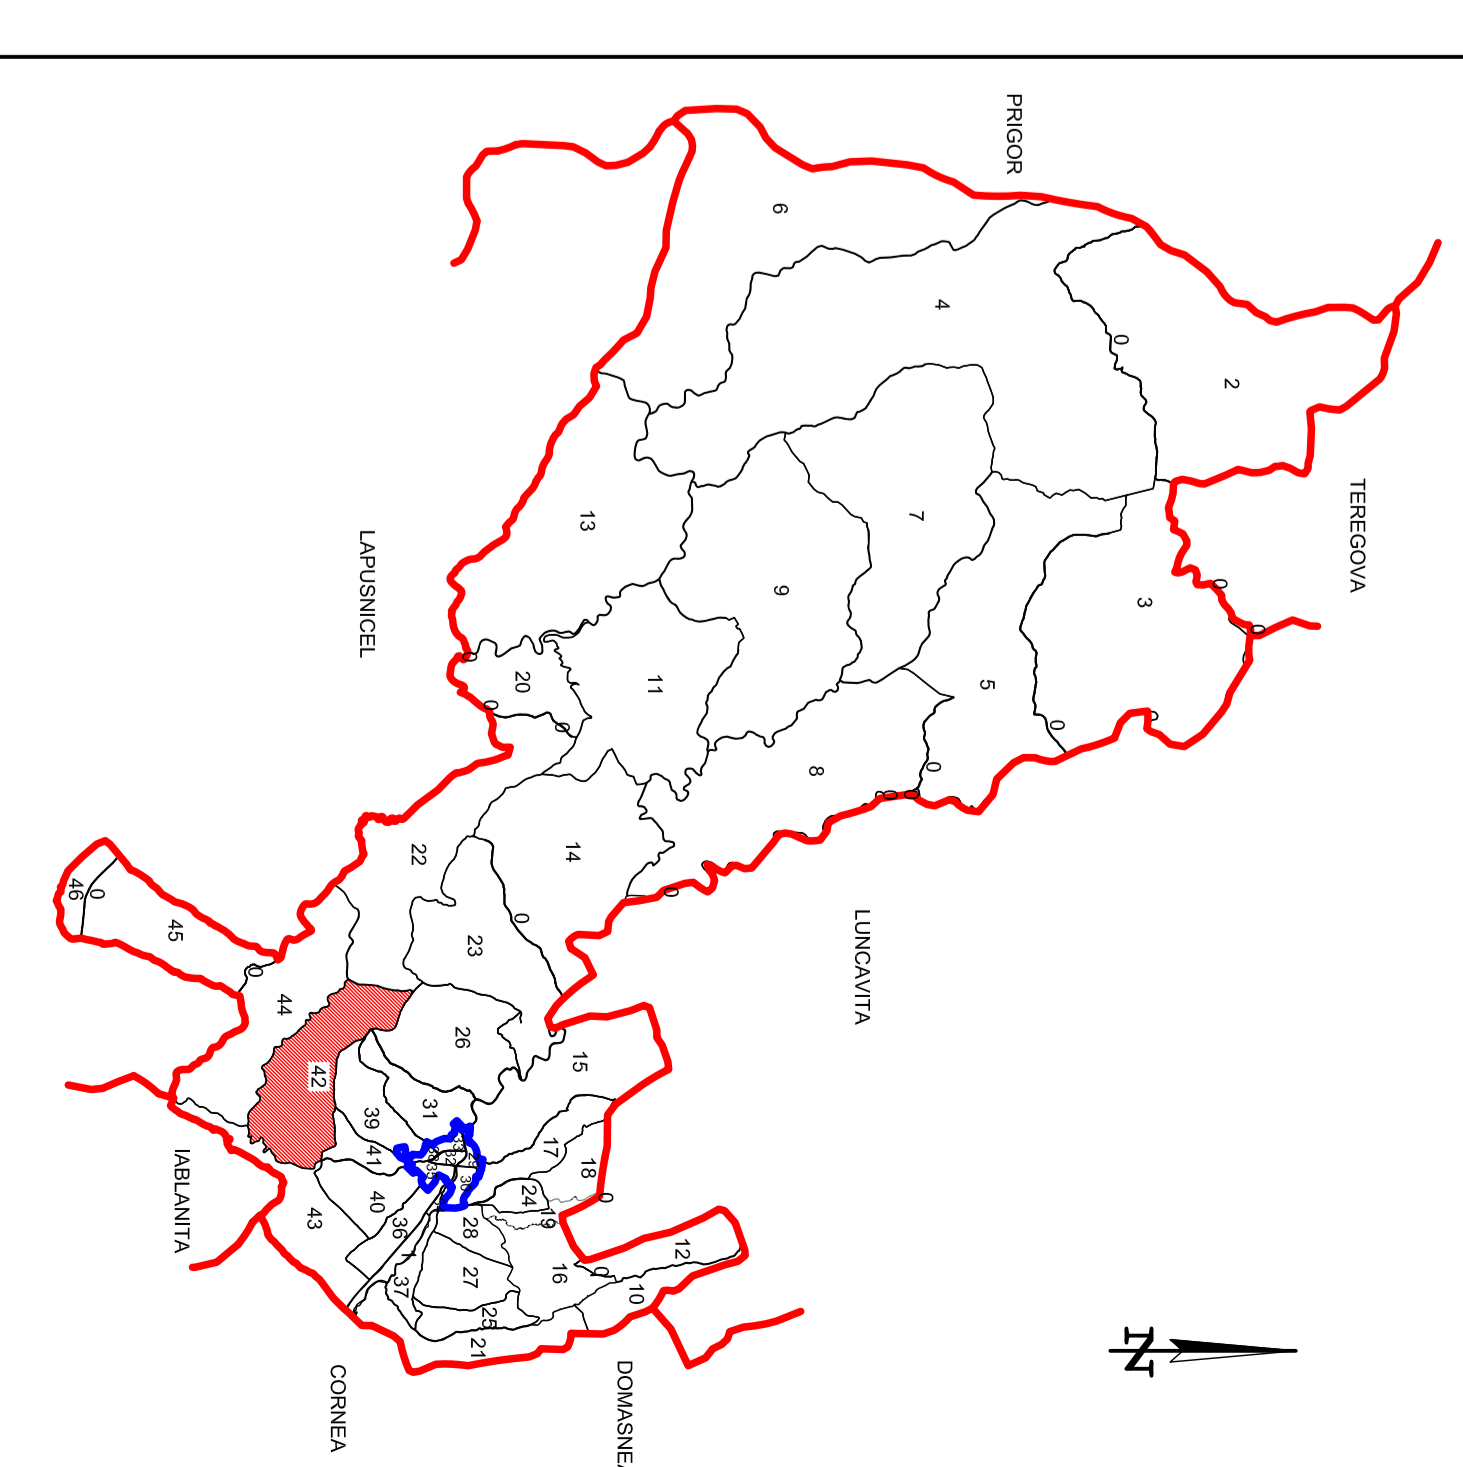

LEGENDA

42	număr sector cadastral
C1	Nr. construcție
4002	ID imobil
— (green)	limită sector cadastral
— (black)	limită imobil
— (grey)	limită construcție
— (red)	limită UAT

EXECUTANT
CORAȘ MARIUS FLORIN
- CADASTRU, GEODEZIE SI CARTOGRAFIE
Data: 05.03.2026