
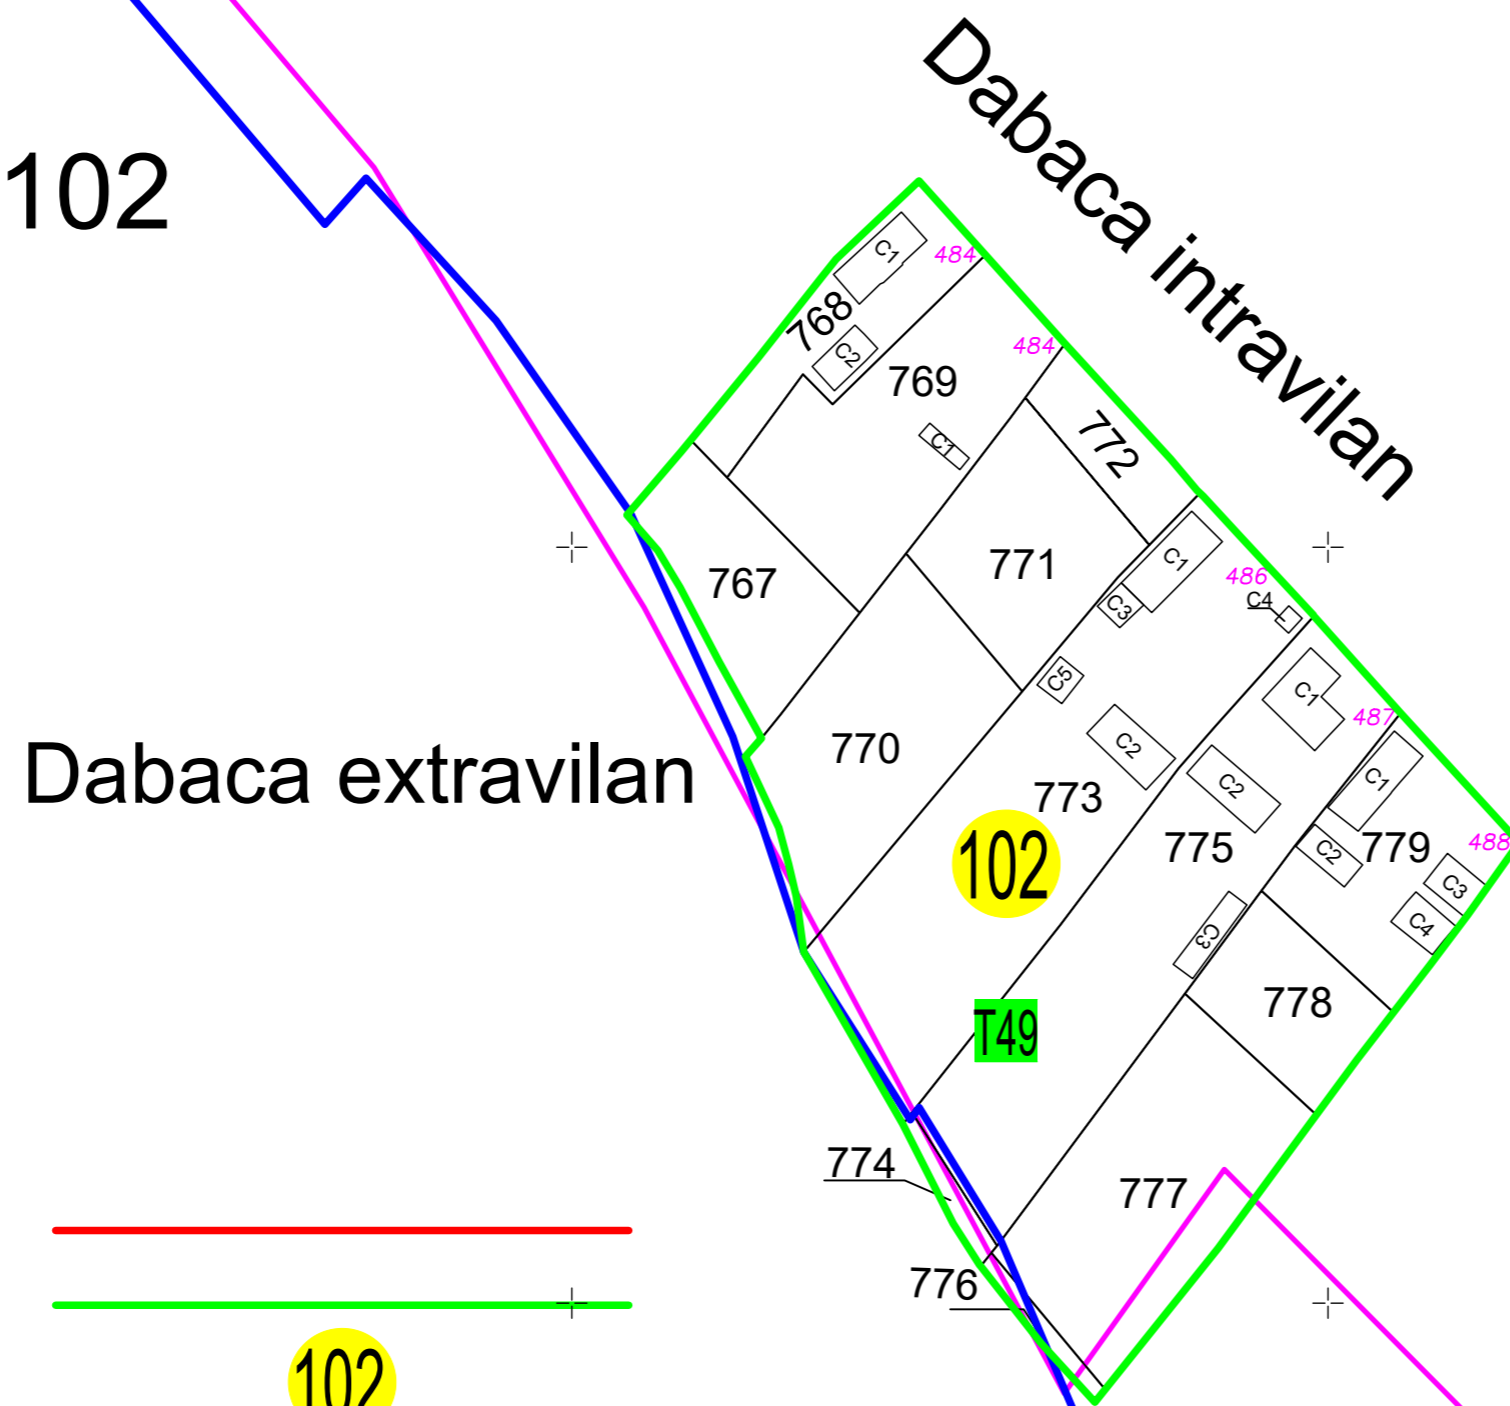


# PLAN CADASTRAL

Scara : 1 : 1000, sistem de proiectie STEREO 70

Schita cu dispunerea sectoarelor cadastrale

Judetul : Cluj  
 UAT : Dabaca  
 Sectorul cadastral 102

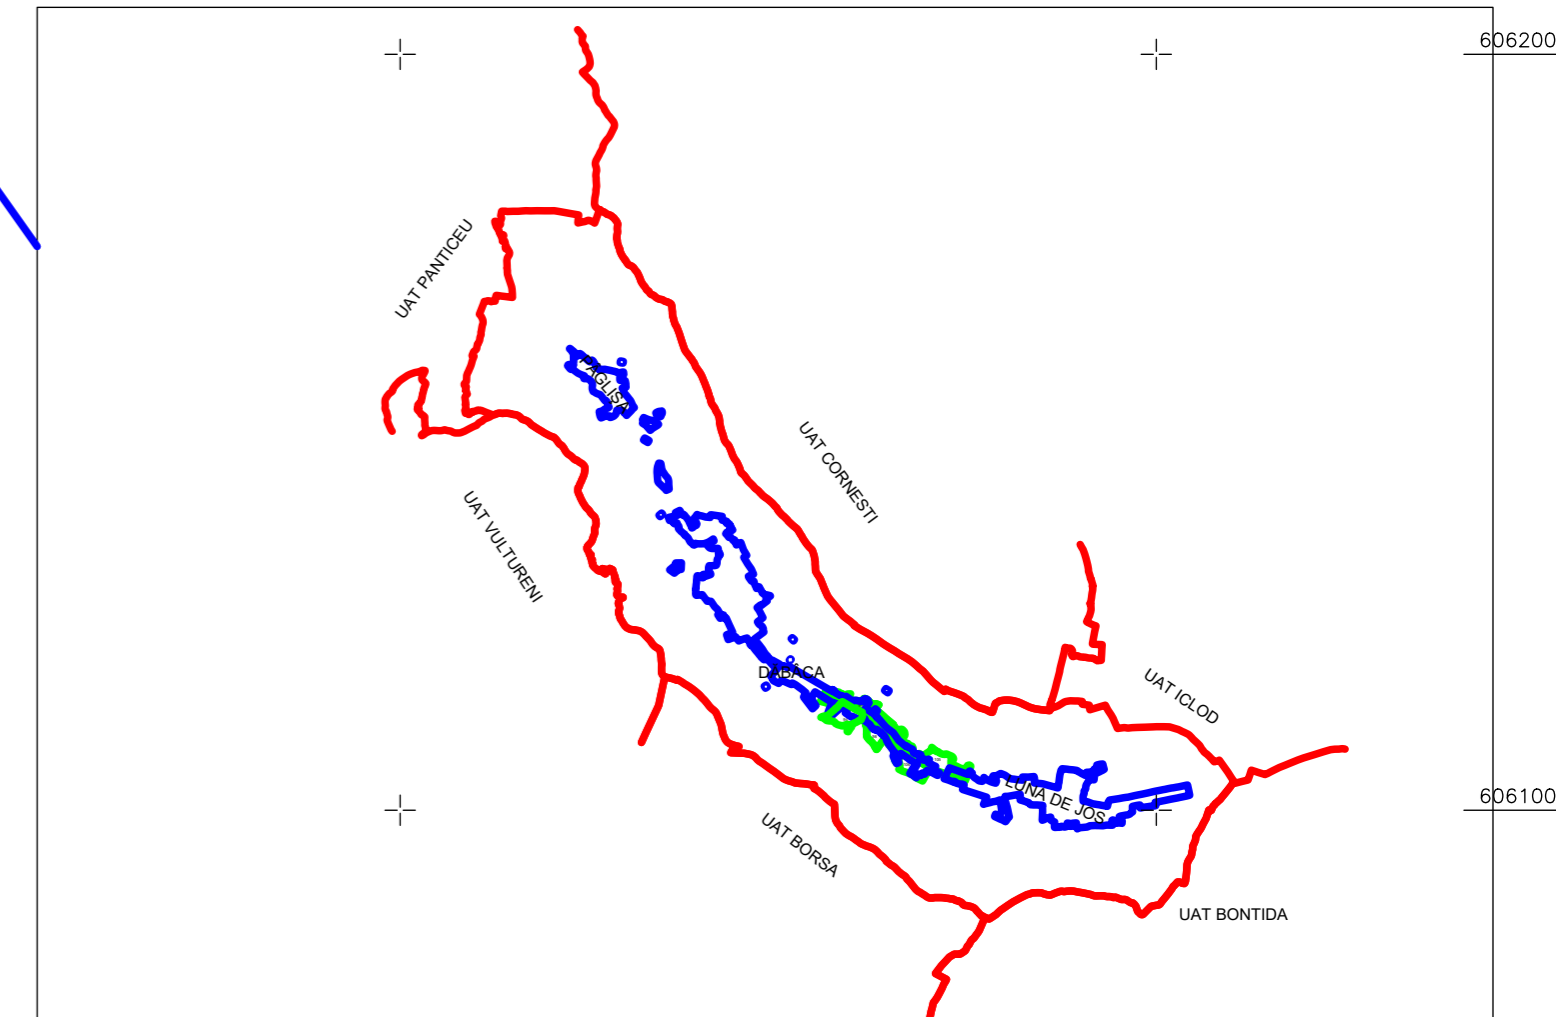

## Legenda

- Limita UAT -
- Limita sector cadastral -
- Numar sector cadastral -
- Limita tarlale si cvartale -
- Numar tarlale si cvartale -
- Limita intravilan -
- Denumire si numar intravilan -
- Numar plansa -
- Limita constructii -
- Identificator constructii -
- Numar postal -

—  
—  
102  
T49  
—  
**Dabaca**  
*P. 1*  
  
**C1**  
486

Fiscul public Autorizat de ANCPJ să execute lucrări de cadastru, geodezie și cartografie

**CERTIFICAT DE AUTORIZARE**

Seria RO-CJ-F Nr. 79

**Stan Sabin Claudiu**

CATEGORIA

Persoana fizică autorizată de ANCPJ să execute lucrări de cadastru, geodezie și cartografie

**CERTIFICAT DE AUTORIZARE**

Clasa III

Seria RO-B-J

Nr. 2070 / 2021

**GENERAL TOPO WEST SRL**

*[Signature]*

GENERAL TOPO WEST S.R.L.	Cluj-Mareea, Str. Nirajului, nr. 20, Cluj
Executant, nume si prenume	Semnatura si stampila
ing. Sabin Claudiu STAN	
	27.03.2025

"Spre publicare"

P. 1