


**PLAN CADASTRAL**  
**U.A.T. AGIGEA, JUDEȚUL CONSTANTA**  
**SECTOARELE CADASTRALE**  
 SCARA 1:1000

Planșa 42  
 spre publicare

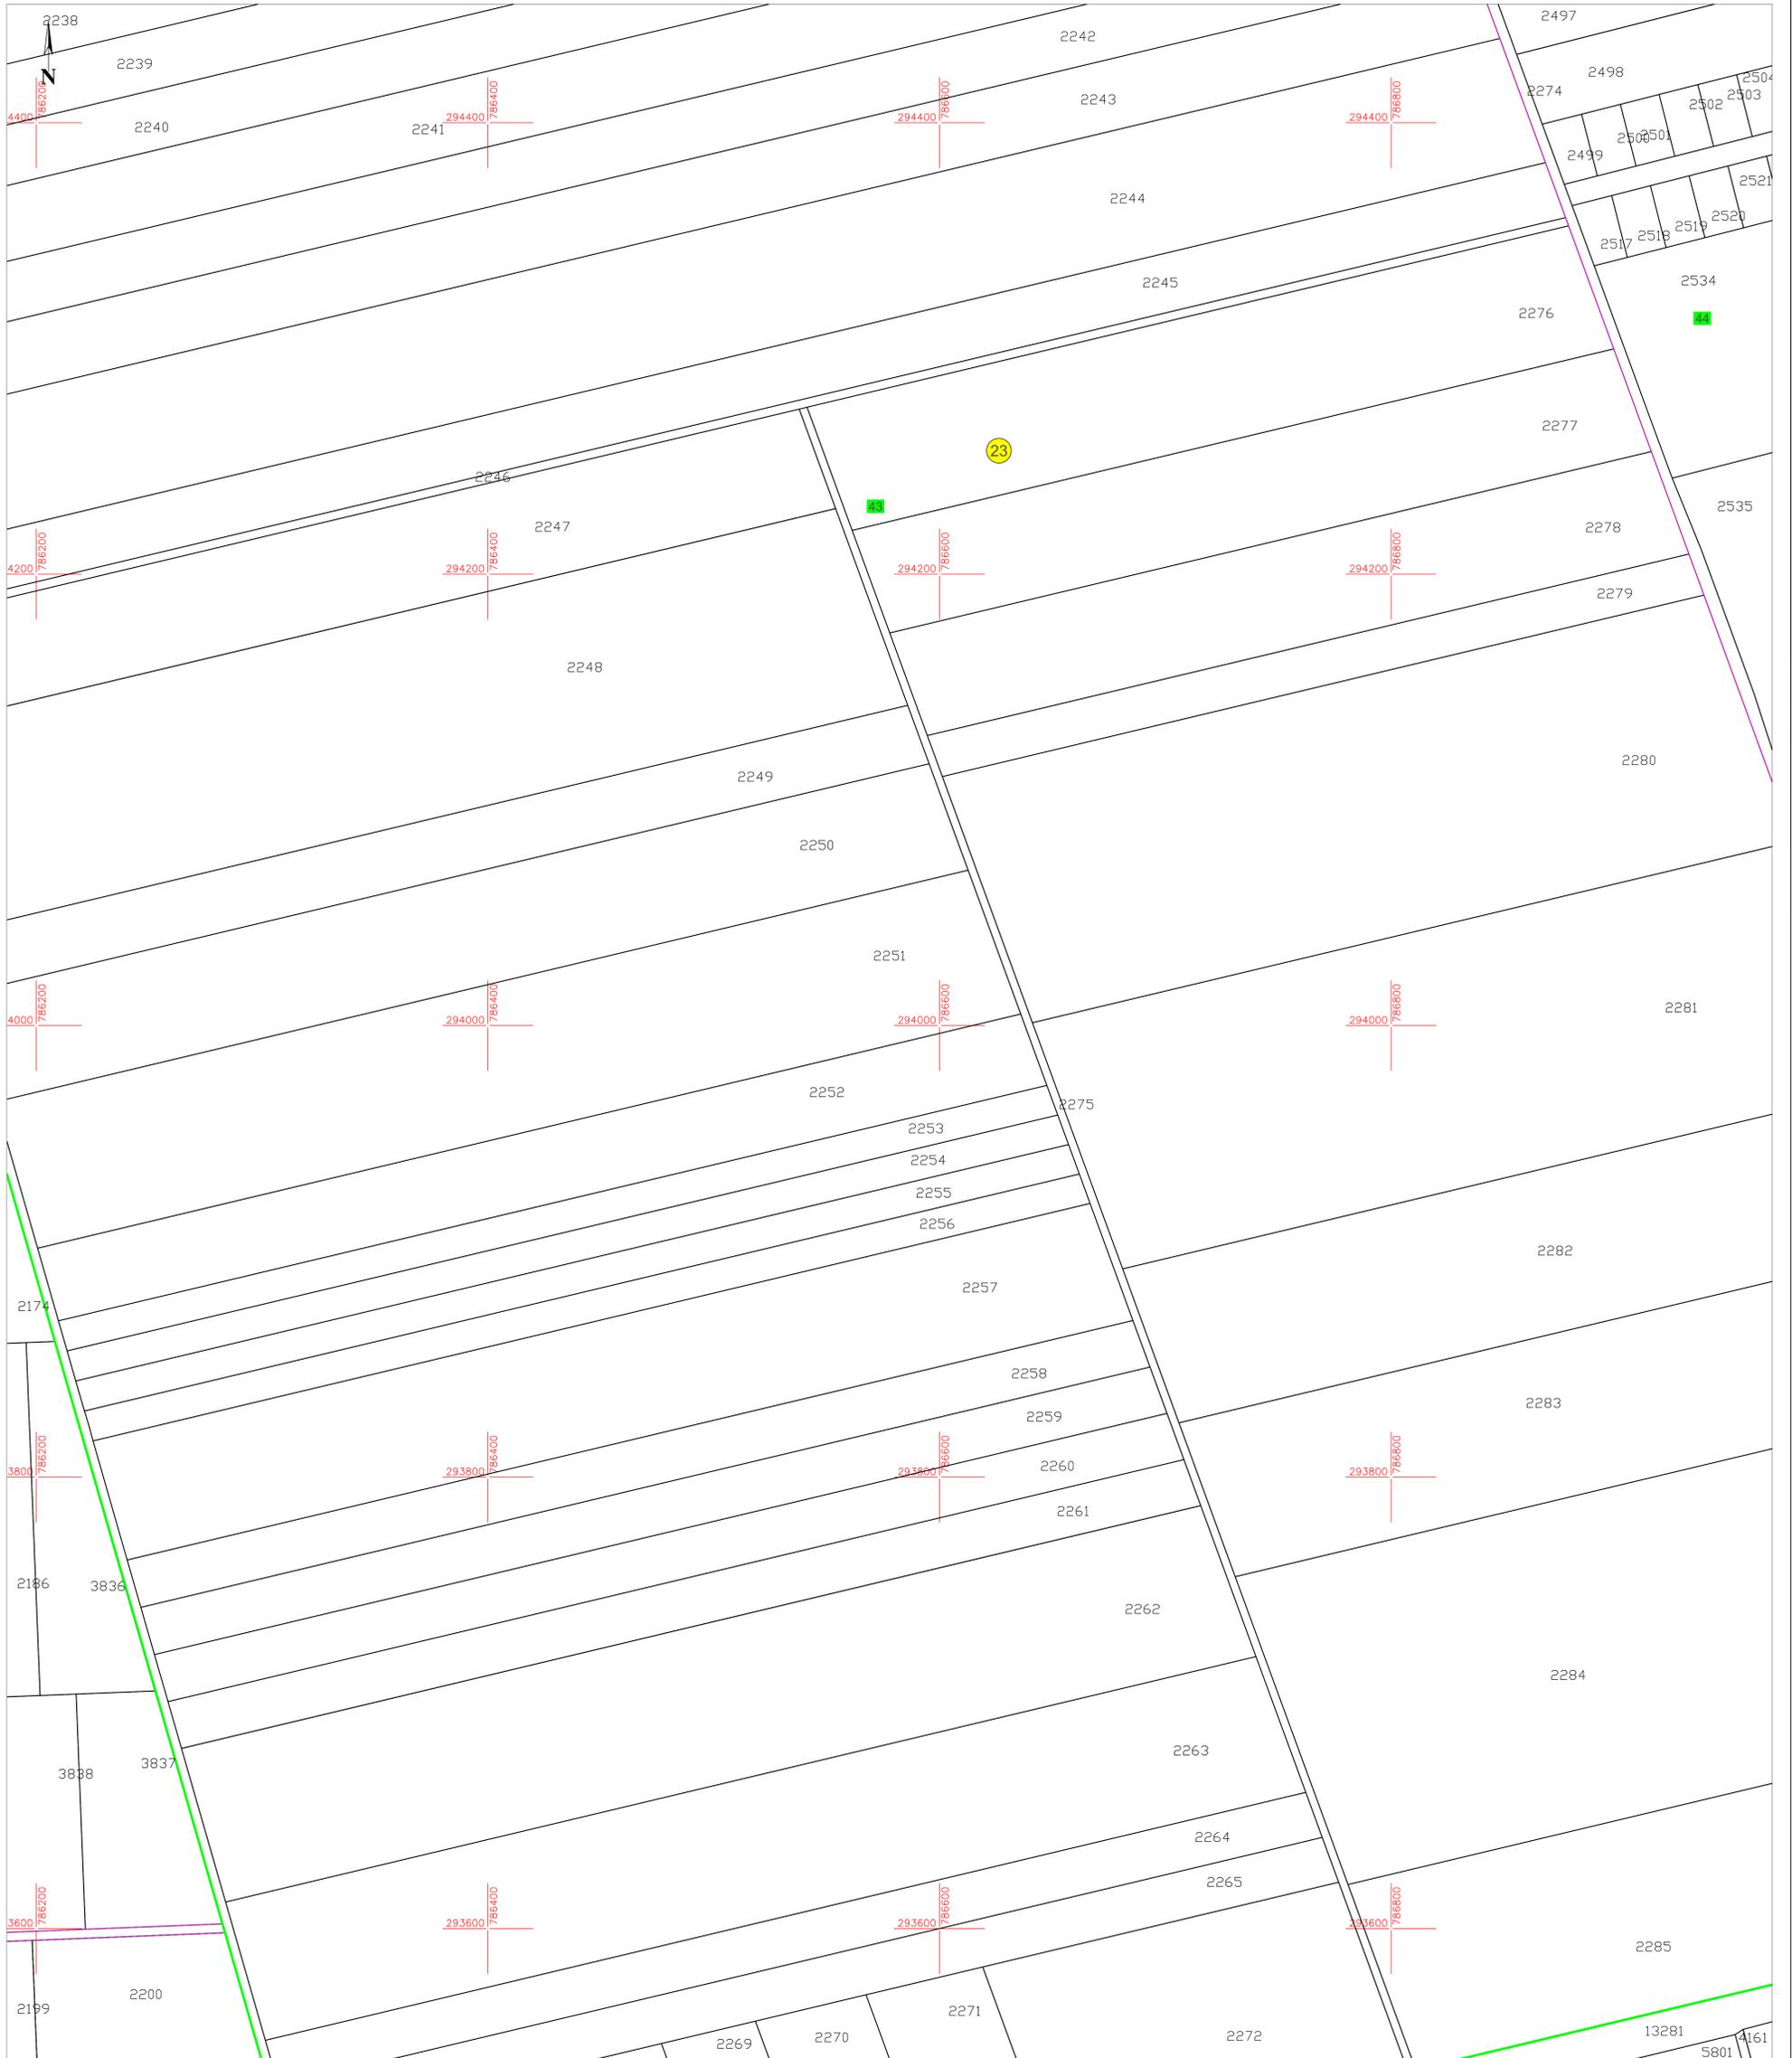

**Schiță cu dispunerea sectoarelor cadastrale**

**Schema planșelor**

**LEGENDĂ:**

- 1000 ID imobil
- Str.Canarului Denumire arteră
- 1 Număr poștal
- 50 Număr sector cadastral
- 166 Număr tarla/cvartal
- Limită județ
- Limită UAT
- Limită sector cadastral
- Limită tarla/cvartal
- Limită intravilan
- Limită imobil
- Limită constr. cu caracter permanent

