


PLAN CADASTRAL

U.A.T. AGIGEA, JUDEȚUL CONSTANTA

SECTOARELE CADASTRALE

Planșa 45
spre publicare



SCARA 1:1000

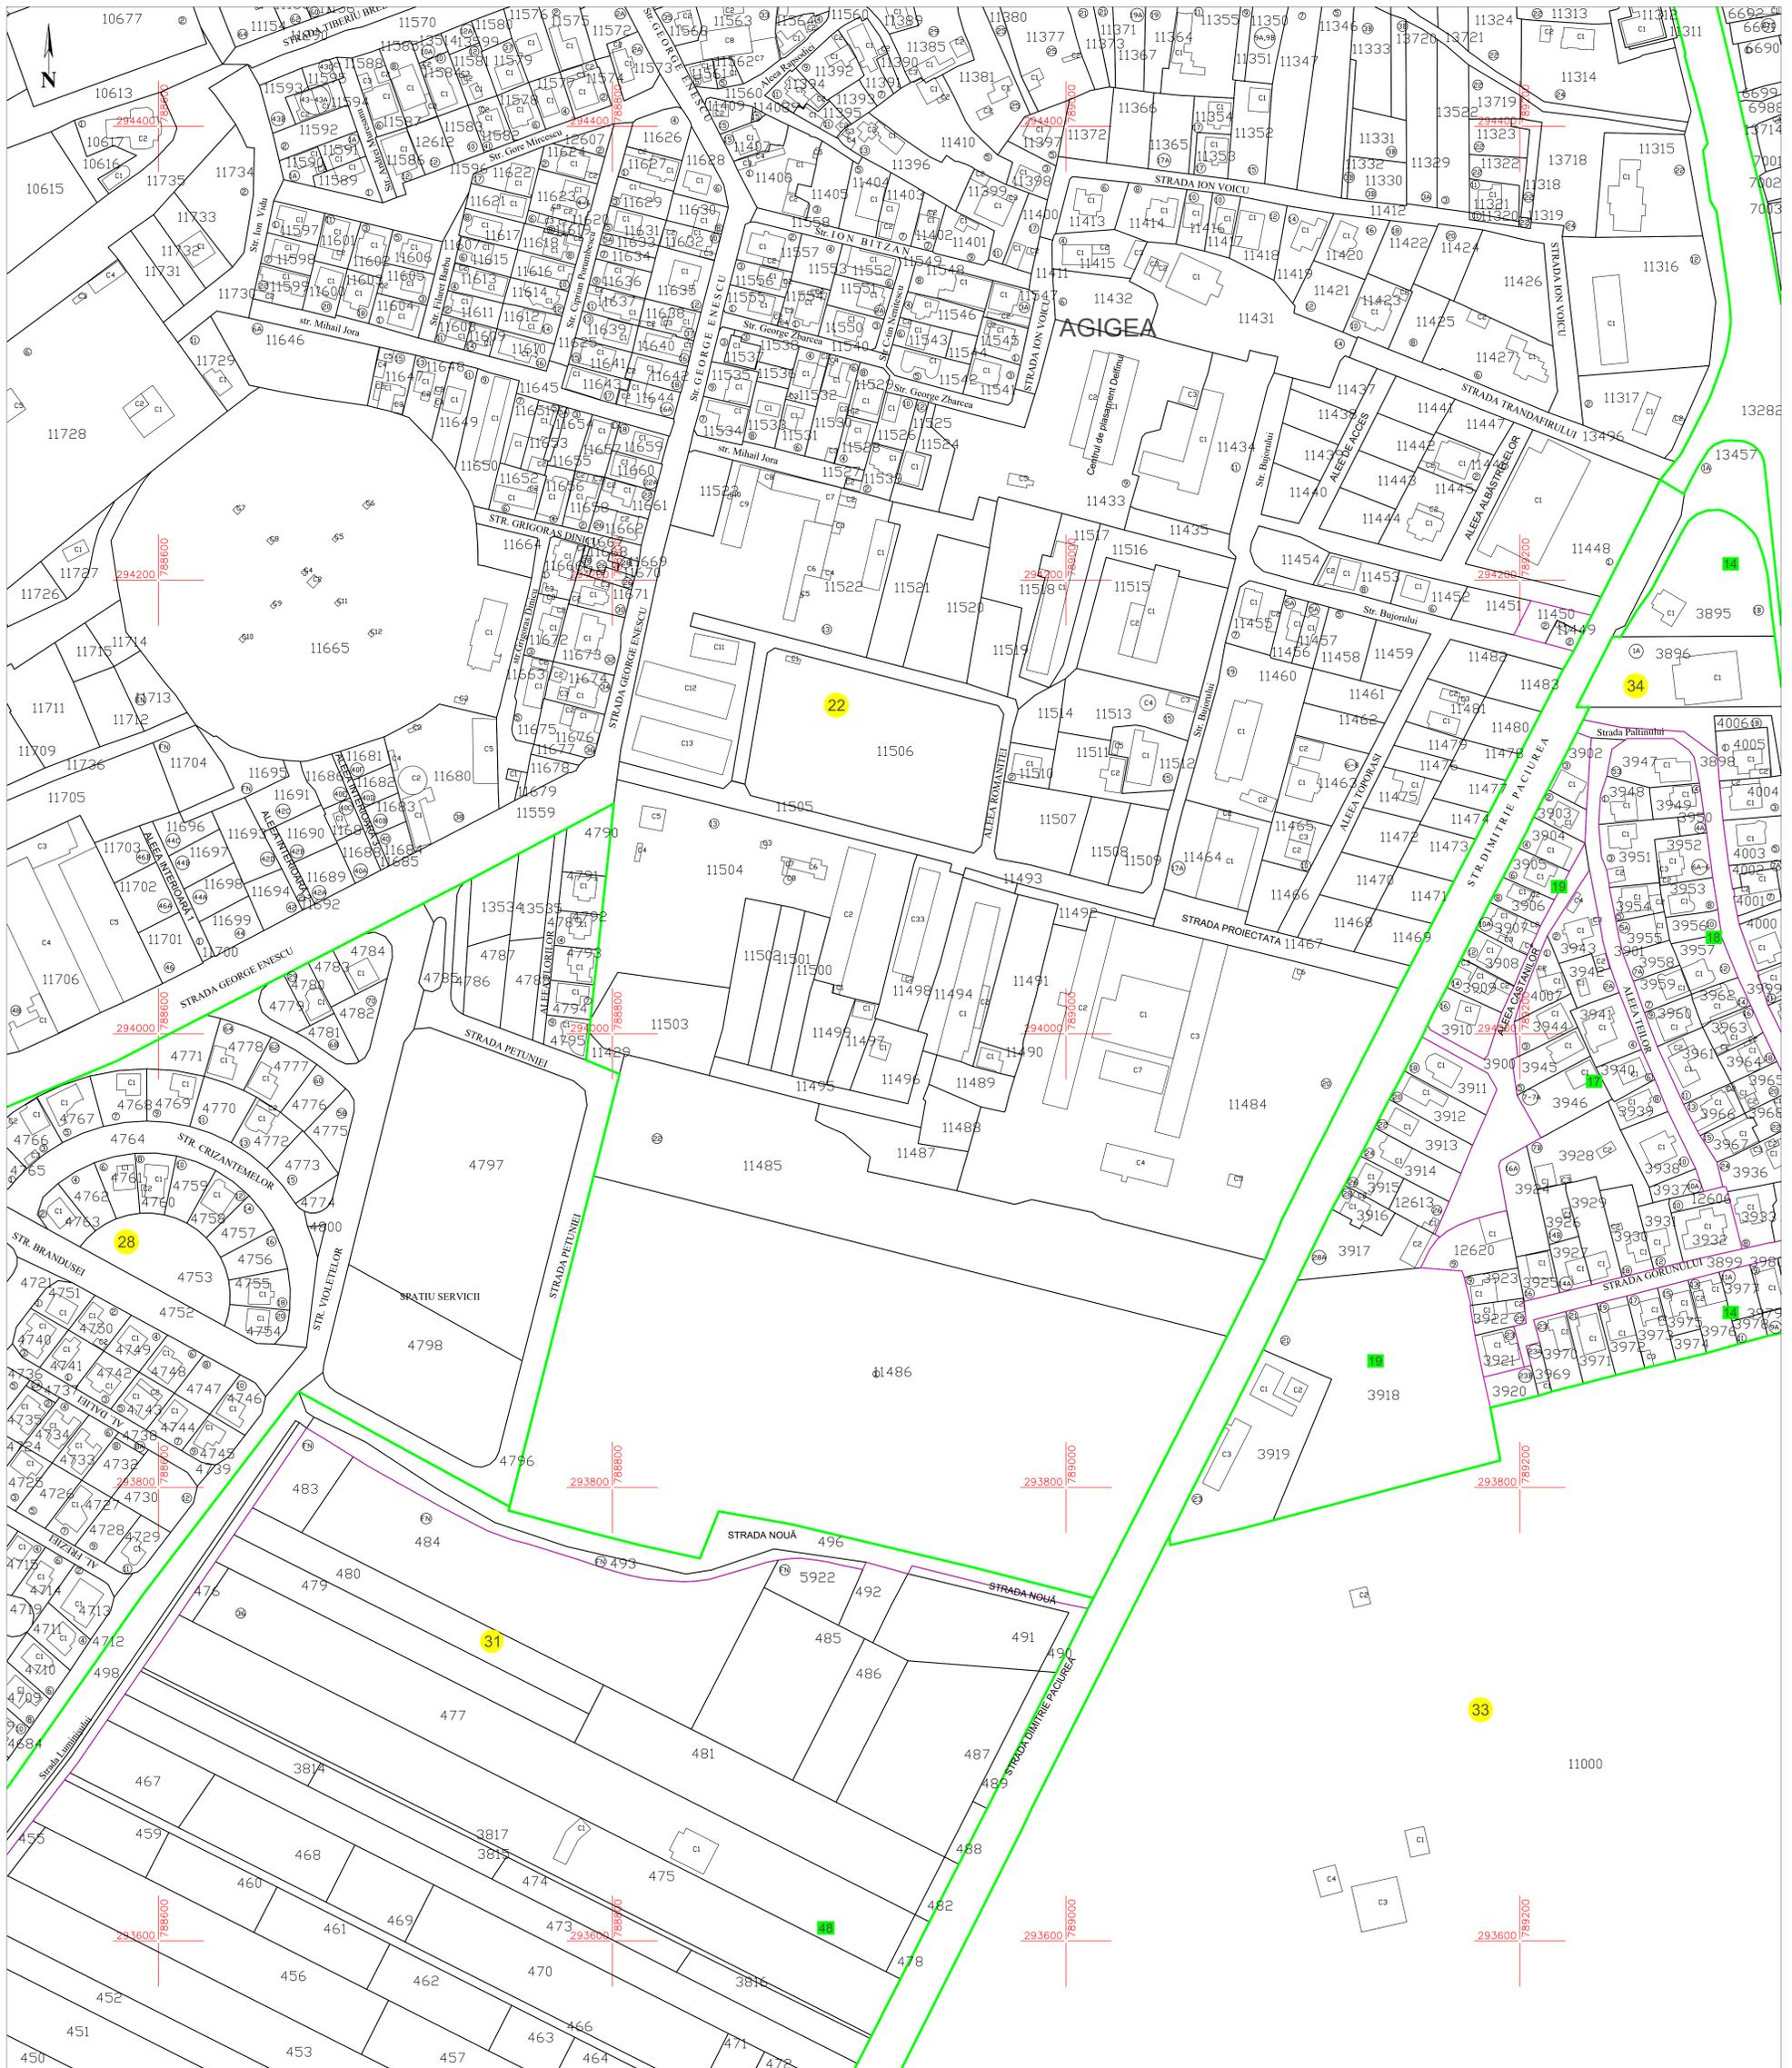

Schiță cu dispunerea sectoarelor cadastrale

Schema planșelor

- LEGENDĂ:**
- 1000 ID imobil
 - Str.Canarului Denumire arteră
 - 1 Număr poștal
 - 50 Număr sector cadastral
 - 766 Număr tarla/cvartal
 - Limită județ
 - Limită UAT
 - Limită sector cadastral
 - Limită tarla/cvartal
 - Limită intravilan
 - Limită imobil
 - Limită constr. cu caracter permanent

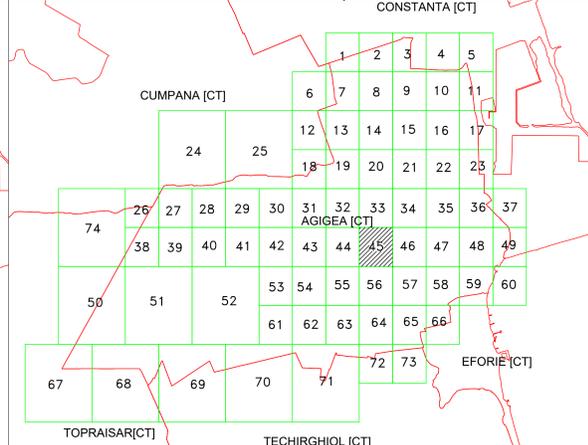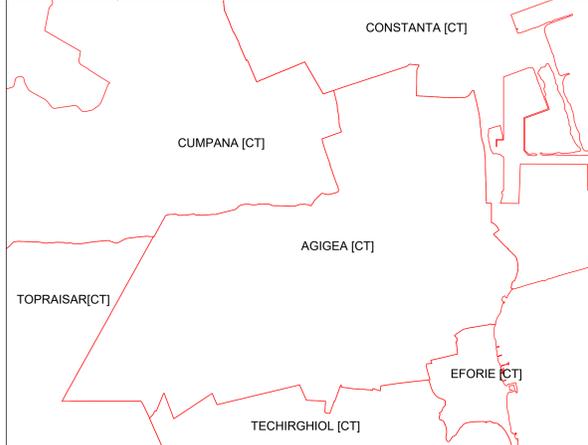

Sistem de proiecție STEREO 70