


**PLAN CADASTRAL**  
**U.A.T. AGIGEA, JUDEȚUL CONSTANTA**  
**SECTOARELE CADASTRALE**  
**SCARA 1:1000**

Planșa 58  
 spre publicare

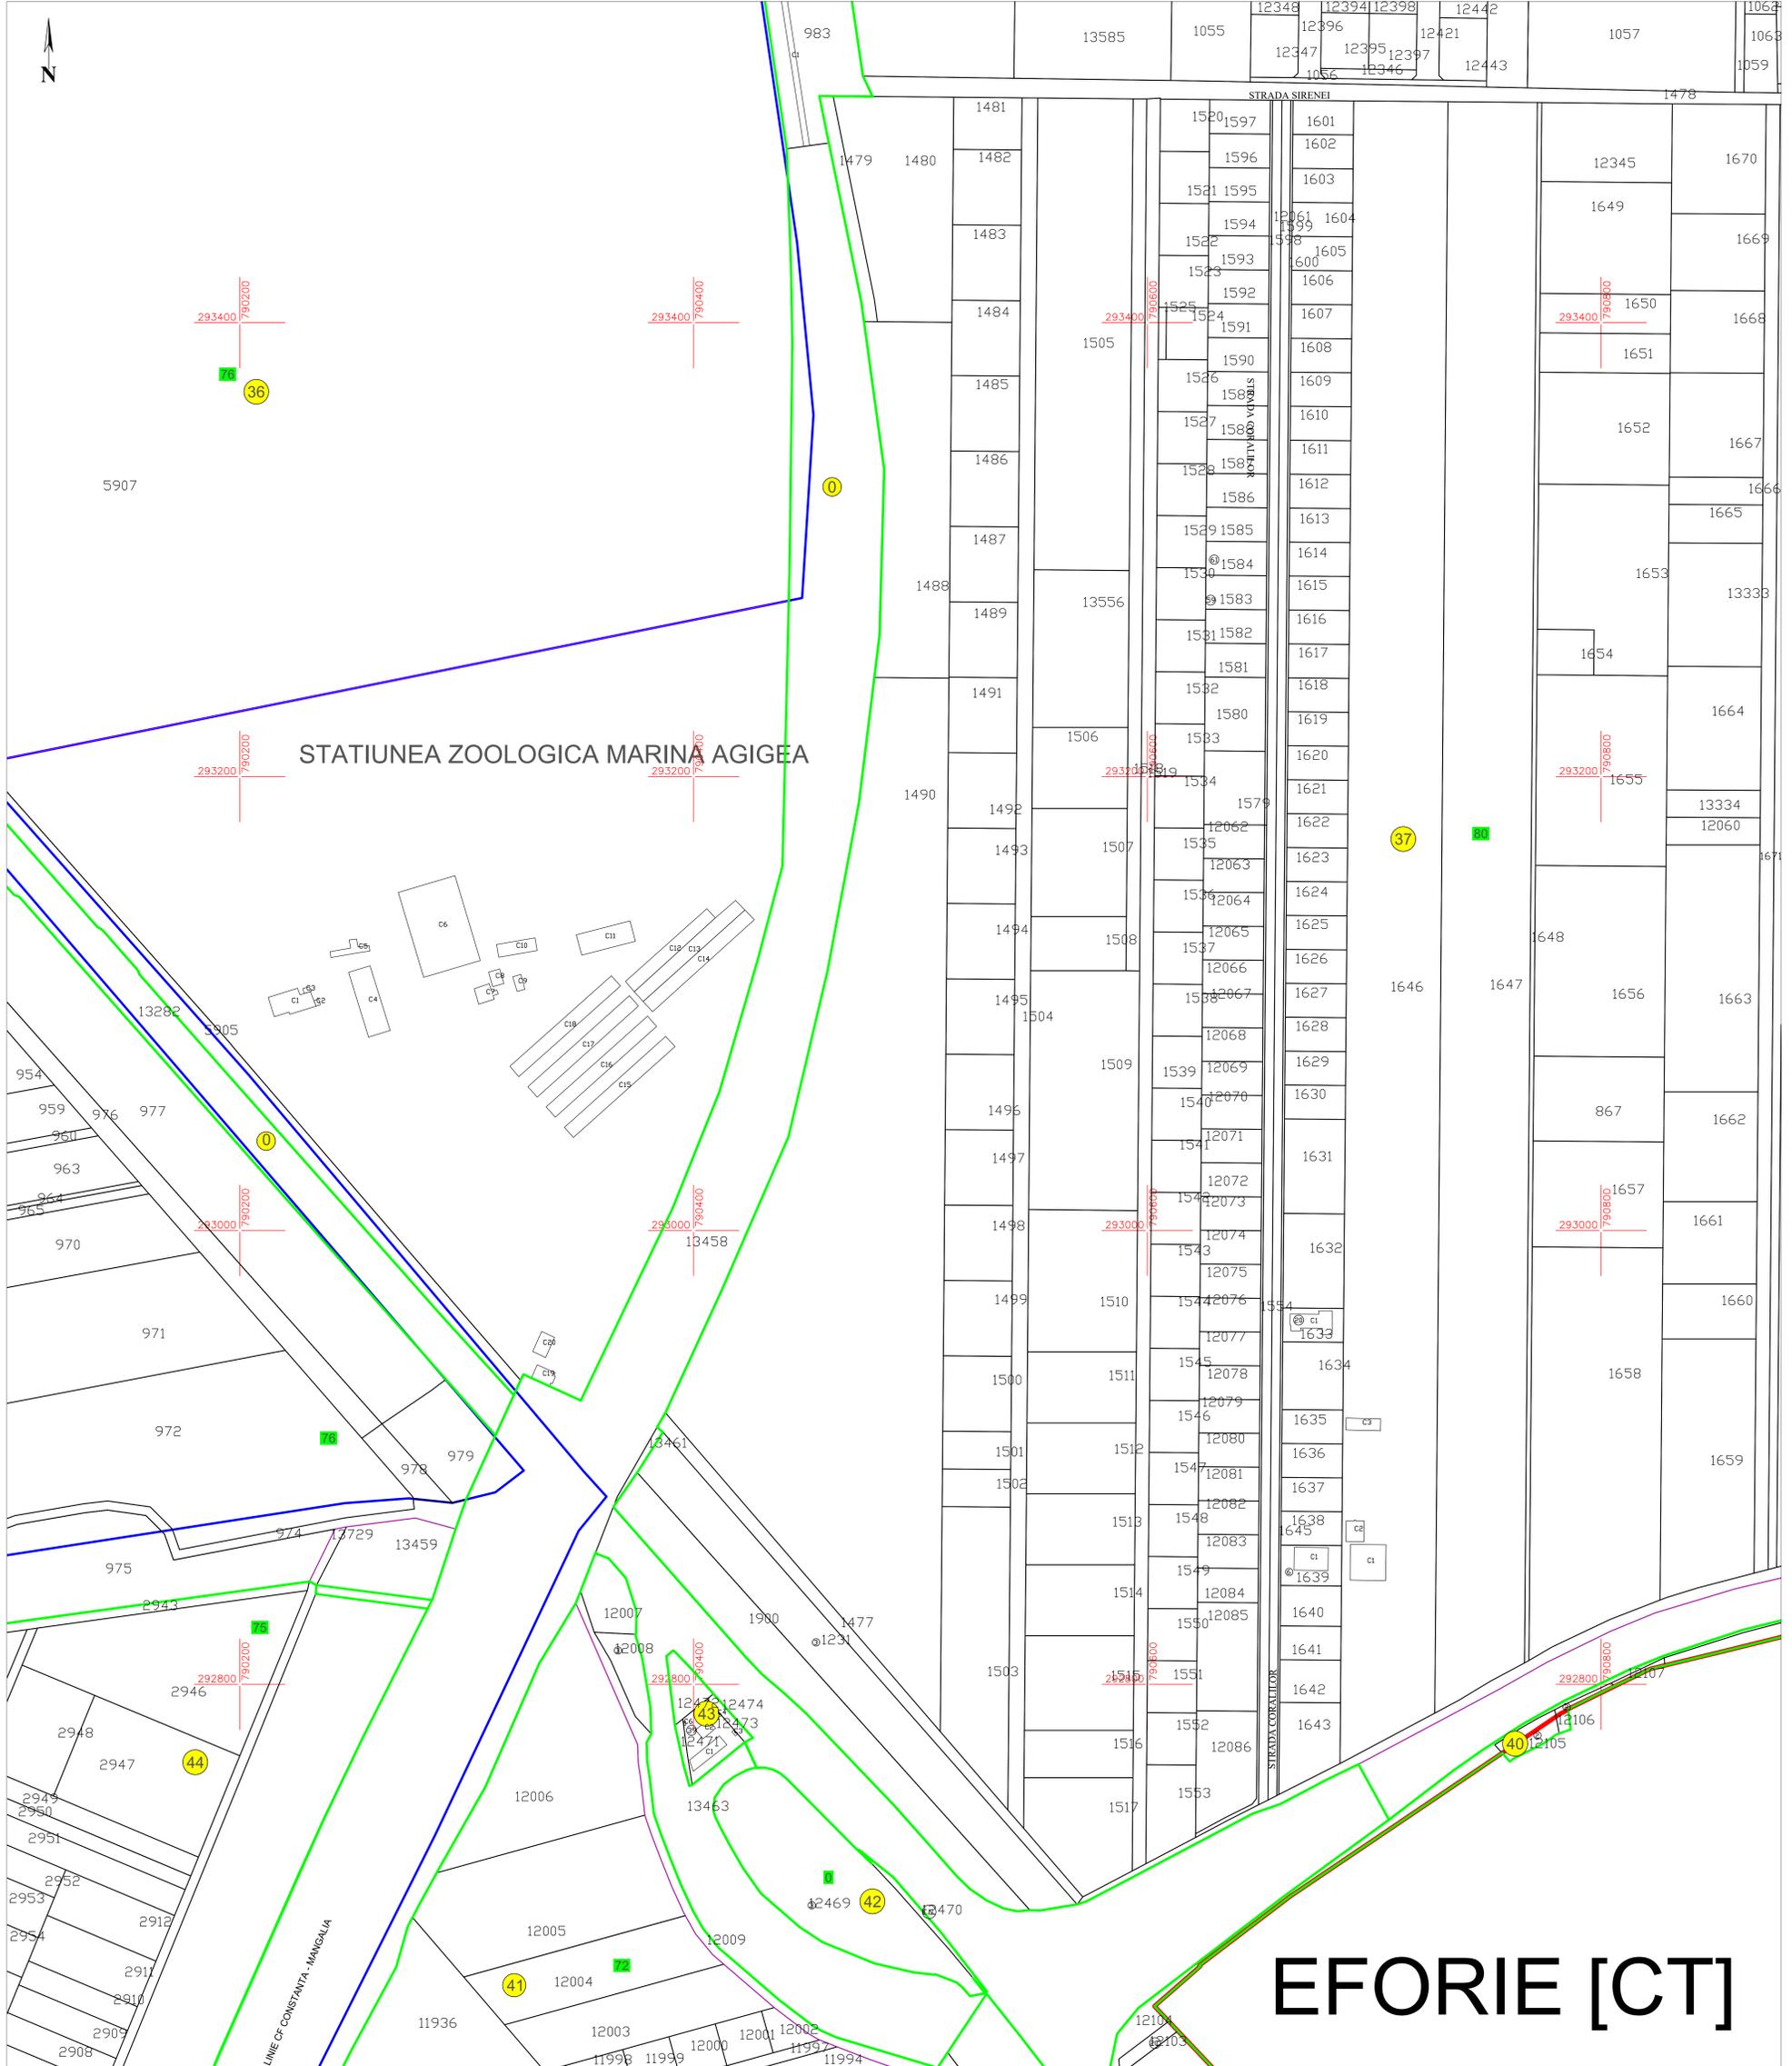

**EFORIE [CT]**

Schiță cu dispunerea sectoarelor cadastrale

Schema planșelor

- LEGENDĂ:**
- 1000 ID imobil
  - Str.Canarului Denumire arteră
  - 1 Număr poștal
  - 50 Număr sector cadastral
  - 166 Număr tarla/cvartal
  - Limită județ
  - Limită UAT
  - Limită sector cadastral
  - Limită tarla/cvartal
  - Limită intravilan
  - Limită imobil
  - Limită constr. cu caracter permanent

